

"SLUNÍCÍ LOUKA" / PARK

JE OTEVŘENÝ PŘÍRODNÍ, KULTIVOVANÝ PROSTOR NA PLOŠE 10 000M2 NA JIŽNĚ ORIENTOVANÉM SVAHU , JE TVOŘEN STŘÍHANÝMI TRAVNATÝMI A KEŘOVÝMI PLOCHAMI S RASTREM CEST DĚLÍCÍM PARK NA SEGMENTY HLAVNÍ "PROMENÁDA" NAVAZUJE NA VSTUP DO "KASKÁDY" POVRCH TVOŘÍ "KAMENNÝ KOBEREC" A DLÁŽDĚNÉ PRUHY DIAGONÁLNÍ STEZKY SPOJUJÍCÍ PARKING S KUDLICHEM A NÁSTUPNÍ PLOCHOU NA ROZHLEDNU VĚŽE JSOU MLATOVÉ STEJNĚ JAKO JIŽNÍ PŘÍSTUPOVÁ CESTA HORNÍ HRANICÍ JE POJÍŽDĚNÝ CHODNÍK V ASFALTU, PARK JE VEŘEJNÝ, NEOPLOCENÝ CELOROČNĚ PŘÍSTUPNÝ SEZONNÍ VYBAVENÍ PRO SLUNĚNÍ V RÁMCÍ KOUPÁNÍ DOPLŇUJE TRVALÝ MOBILIÁŘ LAVIČEK A MALÉ ARCHITEKTURY PROSTOR BUDE VYBAVEN VEŘEJNÝM OSVĚTLENÍM PŘI DOLNÍ STEZCE JE DĚTSKÉ A SENIORSKÉ HŘIŠTĚ

ZA HORNÍ CESTOU JSOU OPLOCENÉ KURTY NA VOLEJBAL TRVALOU STAVBOU JE OTEVŘENÁ TERASA OBČERSTVENÍ OBSLUHOVANÁ Z "KASKÁDY" VEŘEJNÉ WC JE POD TERASOU BISTRO MŮŽE POSKYTNOUT SLUŽBY CELOROČNĚ NÁVŠTĚVNÍKŮM ROZHLEDNY NA VĚŽI VODOJEMU A PAMÁTNÍKU HANSE KUDLICH

PODSTATOU NÁVRHU JE OTEVŘENOST PROSTORU PRO RŮZNÉ CELOROČNÍ REKREAČNÍ AKTIVITY ZPŘÍSTUPNĚNÍ "SPÍCÍCH" ATRAKTIVIT NEJEN JAKO VYUŽITÍ PLOCHY PRO KOUPALIŠTĚ DALŠÍ VYUŽITÍ BLÍZKÝCH PLOCH JE NASNAŽĚ NAPŘÍKLAD KEMP, CVIČIŠTĚ PRO PSY..ATD VE VĚŽI MŮŽE BÝT TÉMATICKÁ STÁLÁ EXPOZICE

CELKOVÁ PLOCHA PARKU: 11 400M2

ZELENÉ PLOCHY:6725 M2

MLATOVÉ CESTY:1215M2


PROMENÁDA:700M2

ASFALTOVÁ CESTA:1050M2

KURTY:835M2

HŘIŠTĚ:405M2

TERASA:540M2

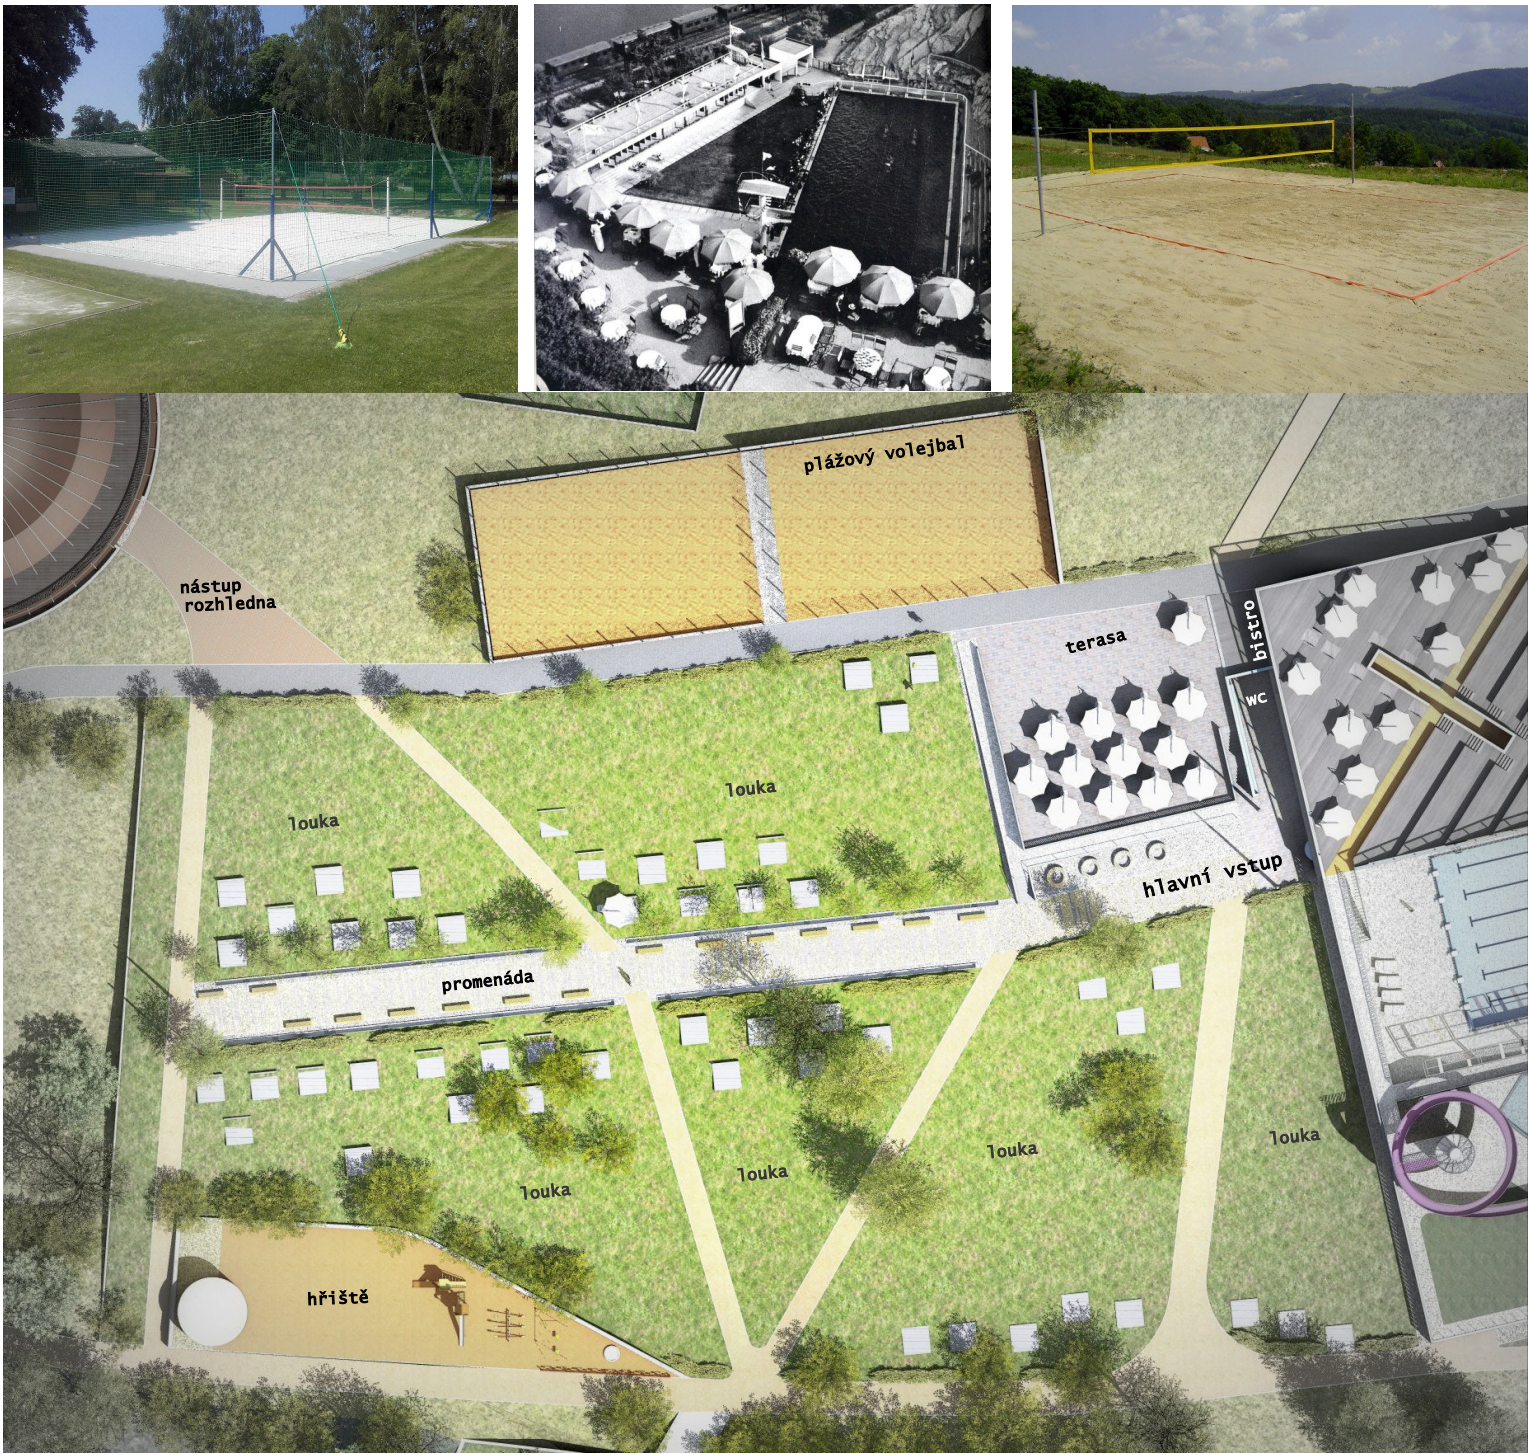

fotografie jsou ilustrační

