



d i s p o z i c e úroveň _0

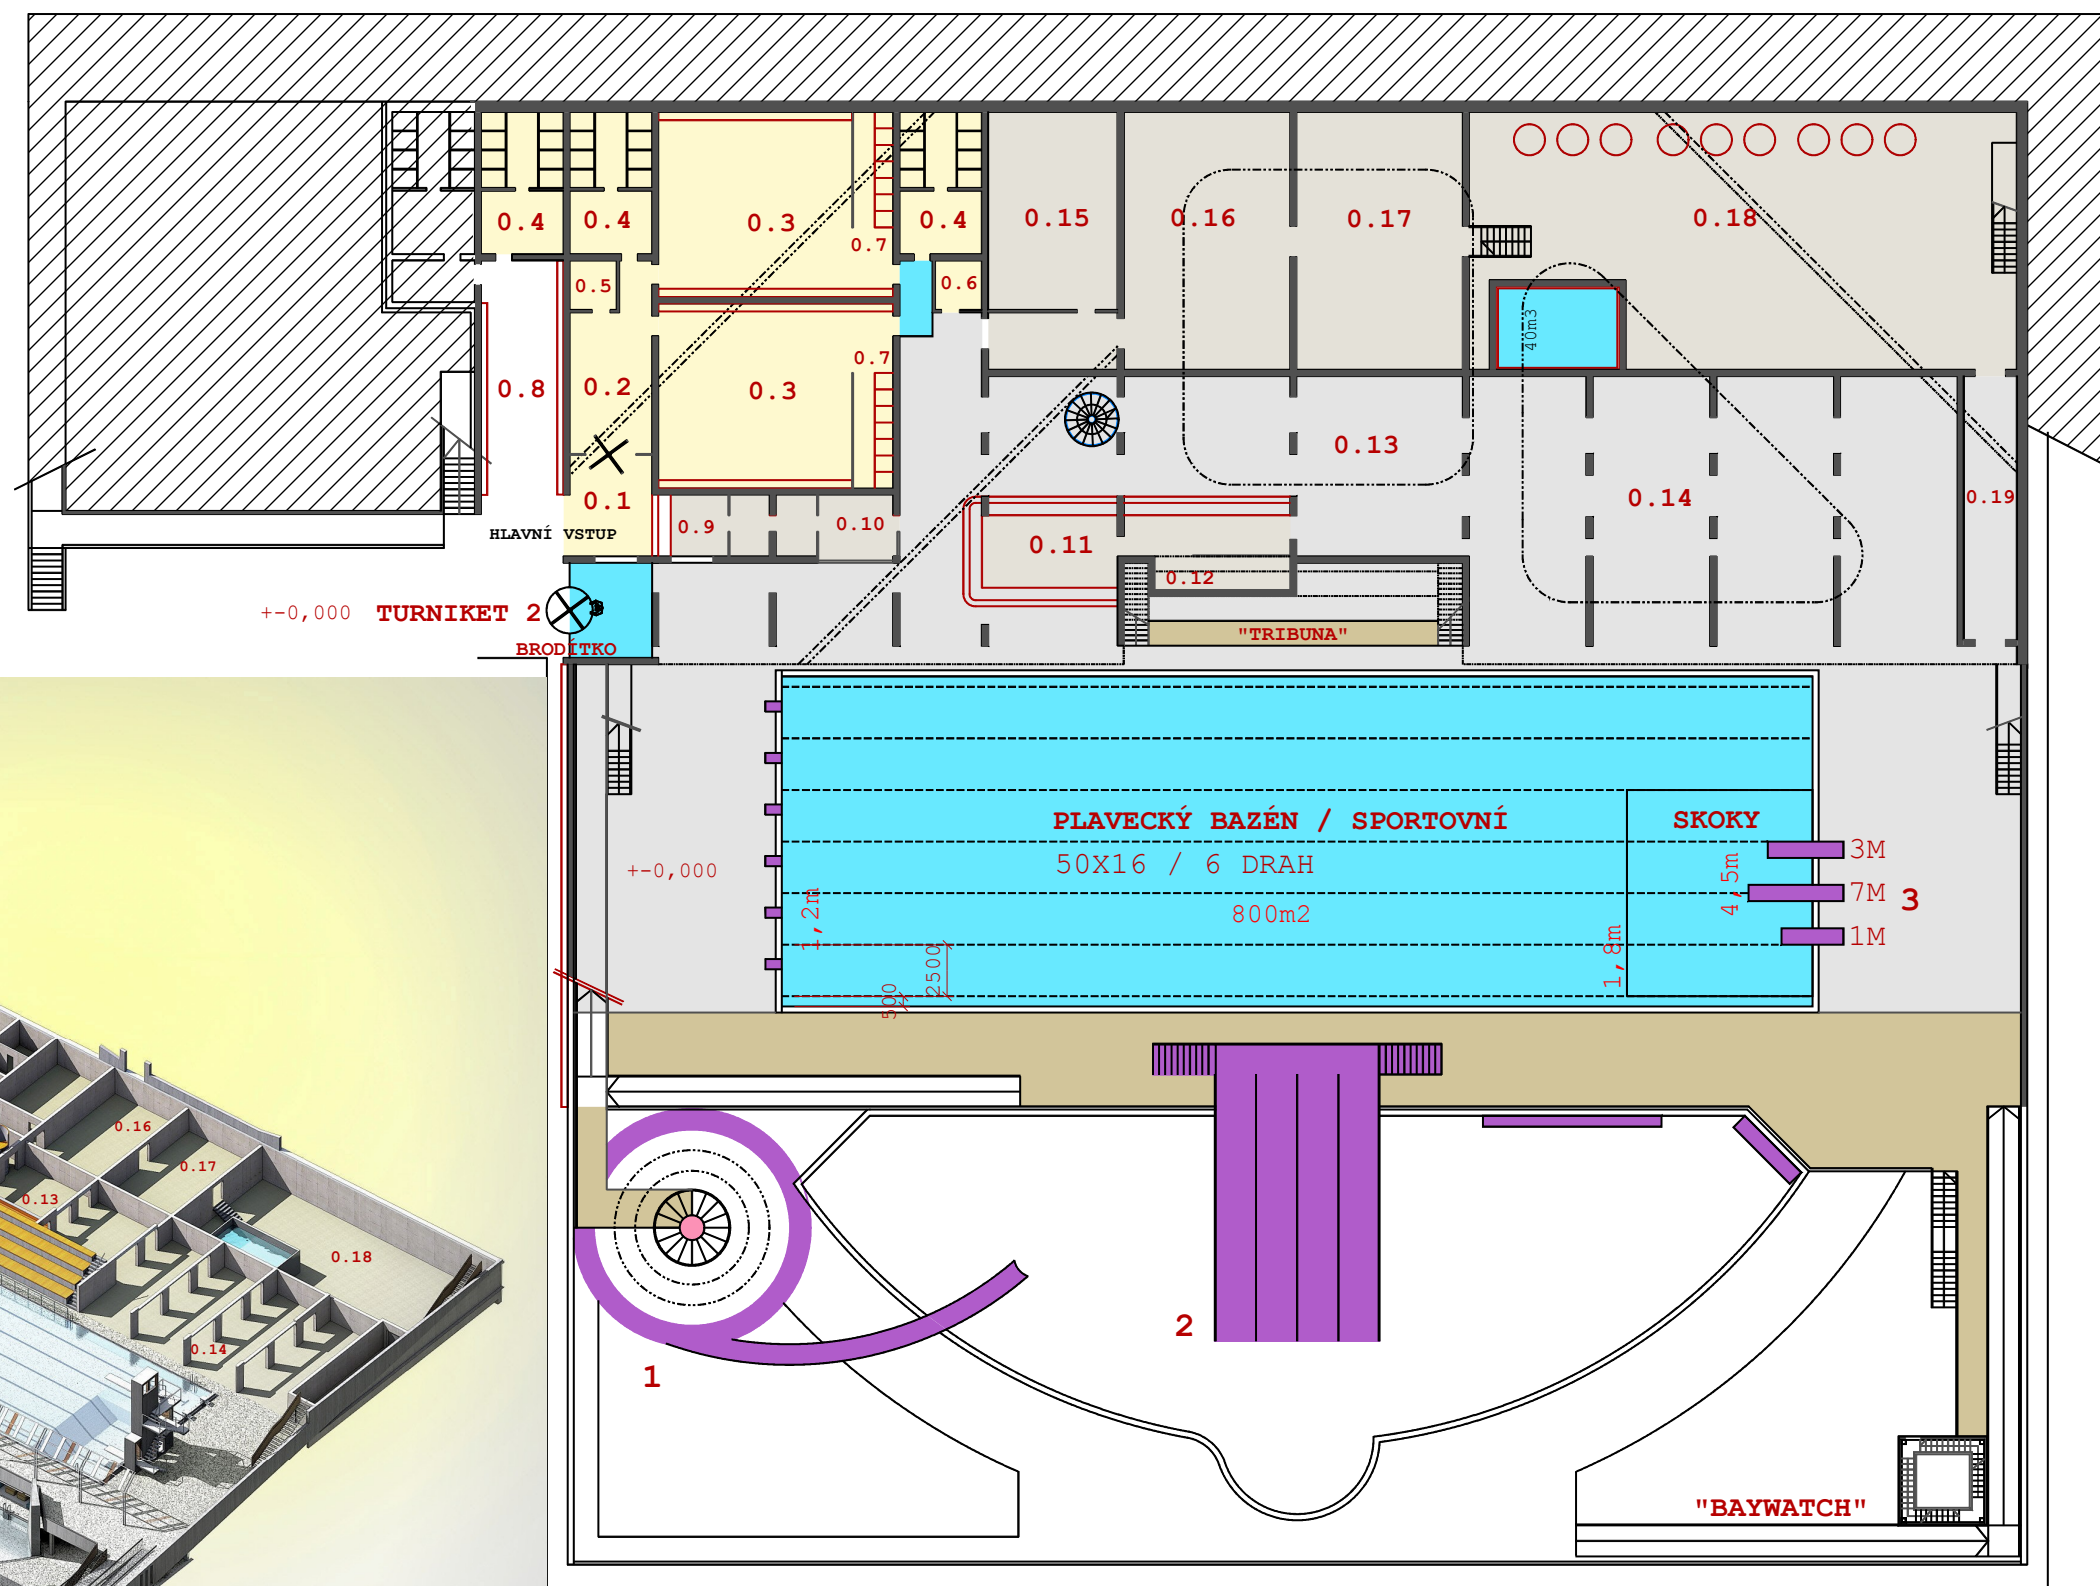

L E G E N D A	0.8_ EXTERNÍ ŠATNOVÉ BOXY	0.16_ SKLAD VYBAVENÍ	0.24_ TERASA KIOSKU 2
0.1_ KASA	0.9_ POKLADNÍ	0.17_ TZB, SKLAD	0.25_ SKLAD TZB, CHL.LAHVE
0.2_ TURNIKET	0.10_ PLAVČÍK, PRVNÍ POMOC	0.18_ STROJOVNA, FILTRACE	
0.3_ ŠATNY / PŘEVÍKÁRNY	0.11_ BAR	0.19_ TZB	
0.4_ WC	0.12_ SKLAD	0.20_ POBYTOVÉ BOXY	
0.5_ WC INV	0.13_ OBČERSTVENÍ	0.21_ TERASA KIOSKU 1	
0.6_ WC PERSONAL	0.14_ KLUB	0.22_ KIOSK 1	
0.7_ SPRCHY	0.15_ PERSONÁL	0.23_ KIOSK 2	

měřít ko 0 50

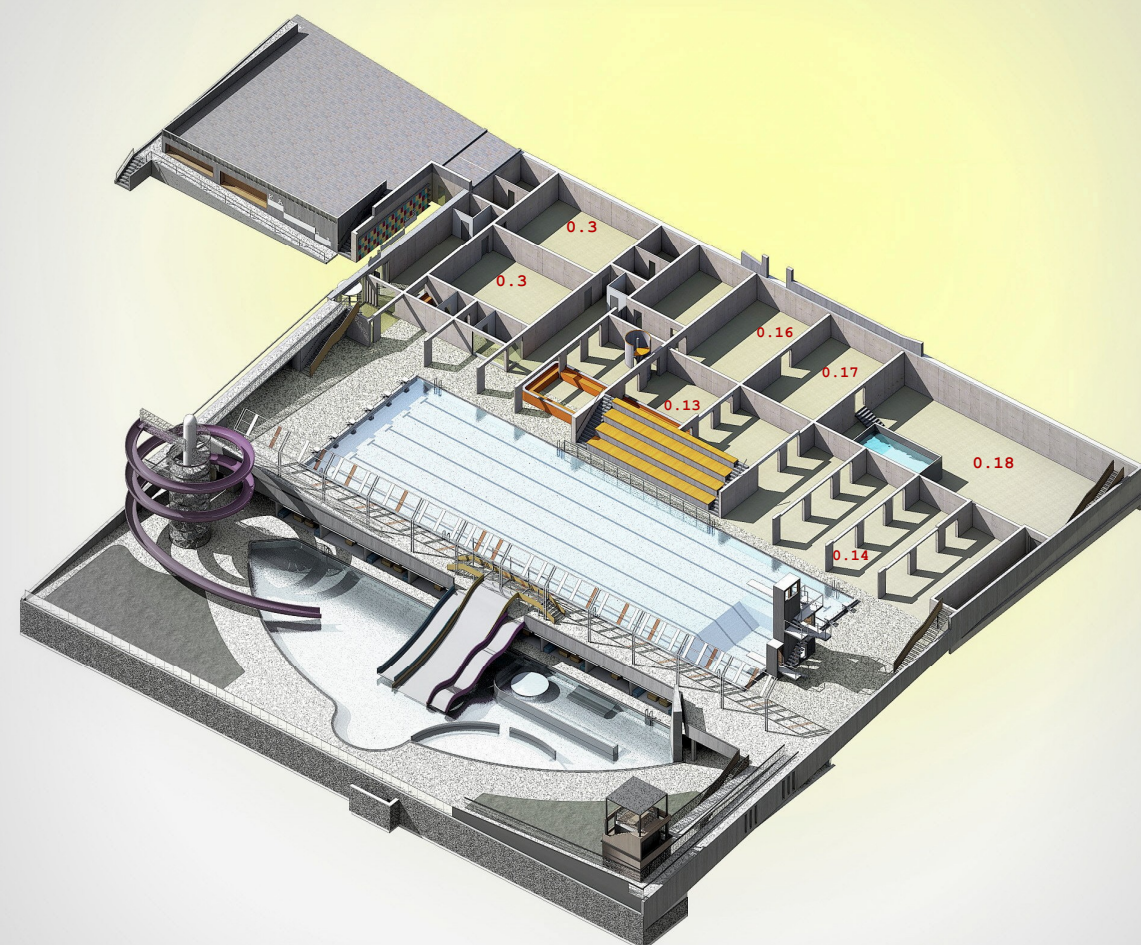