

Magistrát Statutárního města Teplice
Ing. Hana Nováková, projektový manažer
Finanční odbor
Náměstí Svobody 2
415 01 Teplice

VÁŠ DOPIS ZNAČKY	ZE DNE	NAŠE ZNAČKA	VYŘIZUJE LINKA	MÍSTO ODESLÁNÍ / DNE
	31. 10. 2017	152K/11/2017	Bc. Eva Kurešová	Ústí nad Labem 8. 11. 2017

Věc: Žádost o vyjádření k existenci sítí veřejného osvětlení pro akci „Rozšíření trolejbusových tratí Teplice“.

Ve věci žádosti o vyjádření k existenci sítí veřejného osvětlení pro akci „Rozšíření trolejbusových tratí Teplice, vám sdělujeme následující:

V zájmovém území se **nachází** podzemní zařízení veřejného osvětlení a může dojít ke střetu, nebo k obnažení kabelu VO. V příloze tohoto vyjádření Vám posíláme informativní zákres. Vyžadujeme před započítím veškerých výkopových prací přesné vytýčení kabelů VO. Vytýčení je možné si objednat u p. Bořka Nováka tel: 493 645 553 nebo mobilní tel.: +420 602 162 793, email: Borek.Novak@mariuspedersen.cz. Cena za vytýčení jednoho kabelového pole činí 300 Kč a každé další pole 200 Kč. Uvedené ceny jsou bez DPH.

- V místech kabelových tras požadujeme provádět výkopové práce ručně. V případě obnažení kabelů provedeme před záhozem kontrolu a zápis do stavebního deníku. Dojde-li k poškození kabelu, či jiného zařízení VO, je zhotovitel povinen neprodleně kontaktovat správce.
- Za případné poškození zařízení VO je odpovědný zhotovitel.
- Ochranné pásmo našeho vedení je 1m po obou stranách a pod vedením.
- V místě křížení popřípadě souběhu se zařízení VO je nutno dodržet ČSN 73 6005 a před záhozem výkopu přizvat, našeho technika ke kontrole, zda nedošlo k poškození našeho zařízení a následně provedení jeho uložení.
- Po celou dobu stavby požadujeme zachovat zařízení veřejného osvětlení v plné funkčnosti

Platnost vyjádření: 2 roky od vydání

Případné další informace vám poskytneme na tel: 475 207 302, p. Pavel Hoffmann, Bc. Eva Kurešová

S pozdravem

Bc. Eva Kurešová

Technik specialista

ELTODO-OSVĚTLENÍ, s.r.o.

Neštěmická 779/4

400 07 Ústí nad Labem

Česká republika

Tel./fax +420 475 207 302

E-mail: kuresovae@eltodo.cz



ELTODO-CITELUM, s.r.o.

Středisko Ústí nad Labem

Neštěmická 779/4

400 07 Ústí nad Labem

IČ: 25751018, DIČ: CZ25751018

-1-

Příloha: 28 x informativní zákres zařízení VO

ELTODO-CITELUM, s.r.o.

Novodvorská 1010/14, 142 01 Praha 4


Tel: +420 261 341 111, Fax: +420 261 344 205, www.eltodo.cz

Zapsáno v obchodním rejstříku vedeném Městským soudem v Praze, oddíl C, vložka 66926, den zápisu 31. 3. 1999
IČ: 25 75 10 18, DIČ: CZ 25 75 10 18


Bankovní spojení: ČSOB, Radlická 333/150, 150 57 Praha 5, č. účtu: CZK 117436043/0300

Příloha č.1.


„Informativní zakres VO“

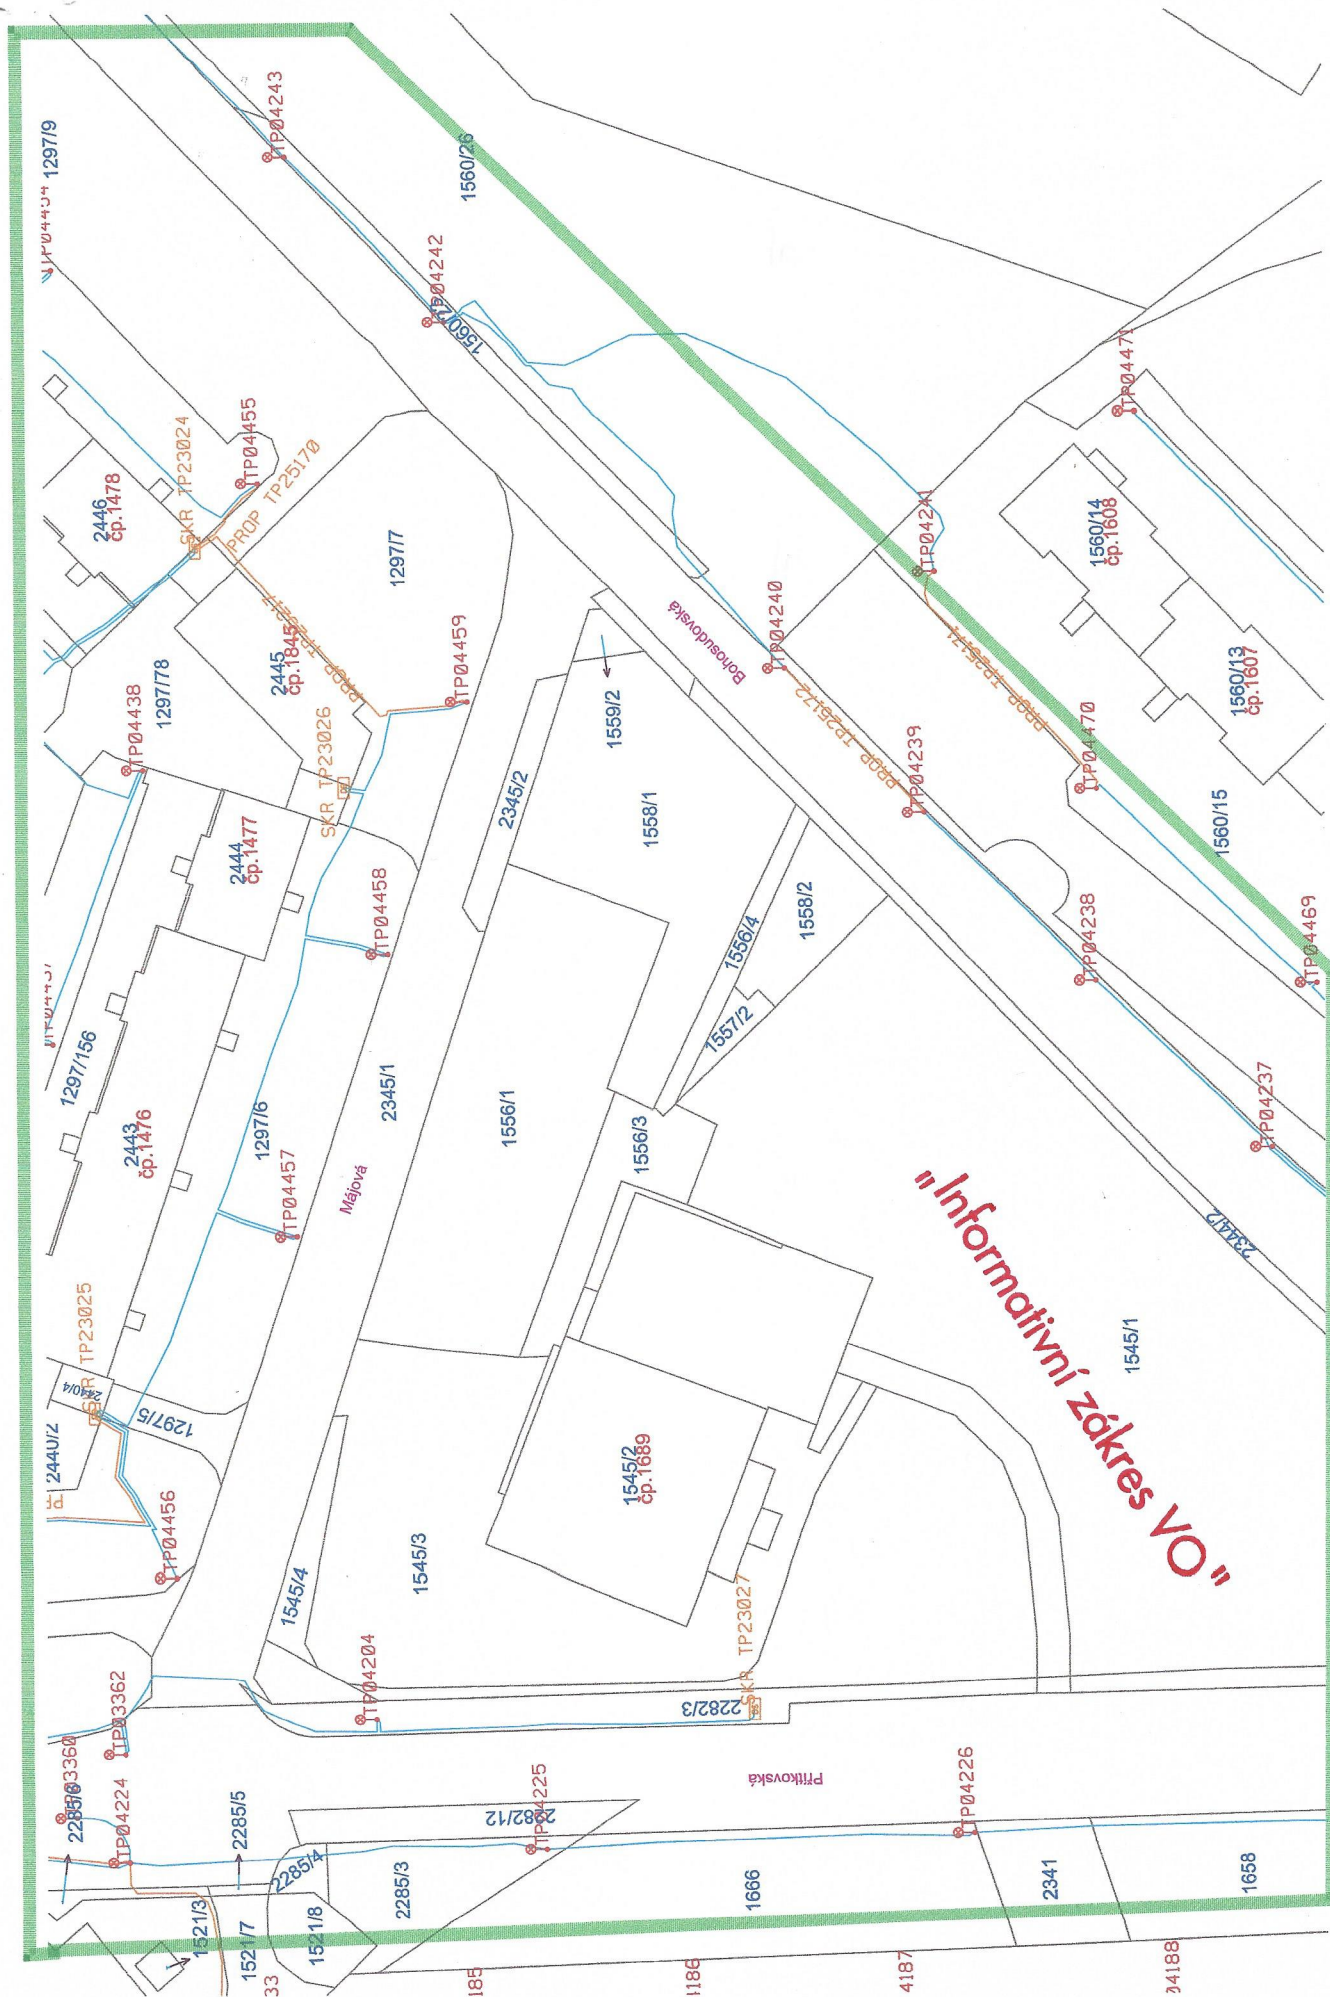




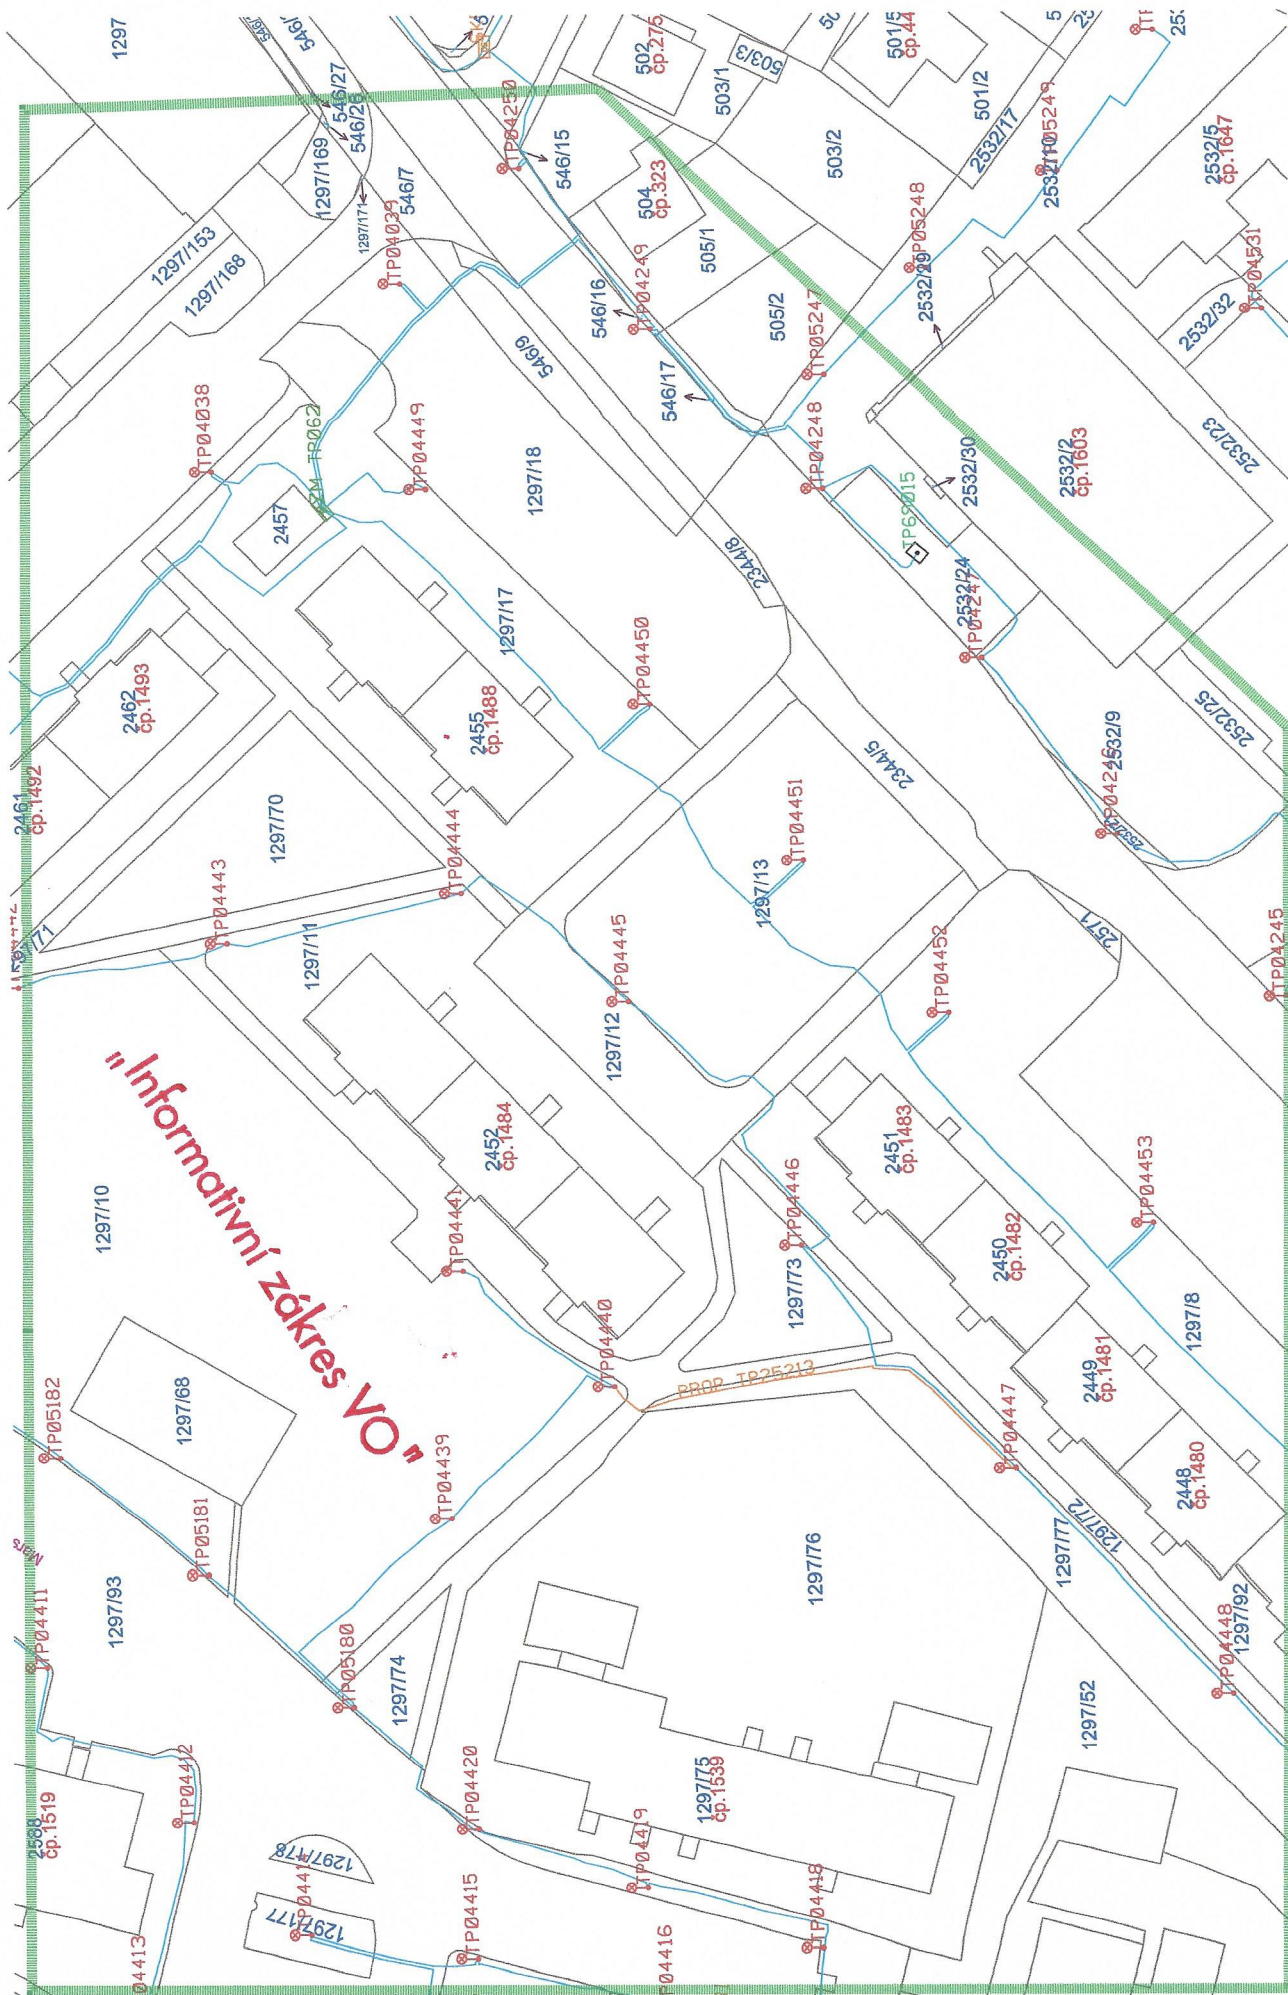


„Informativní zakres VO“

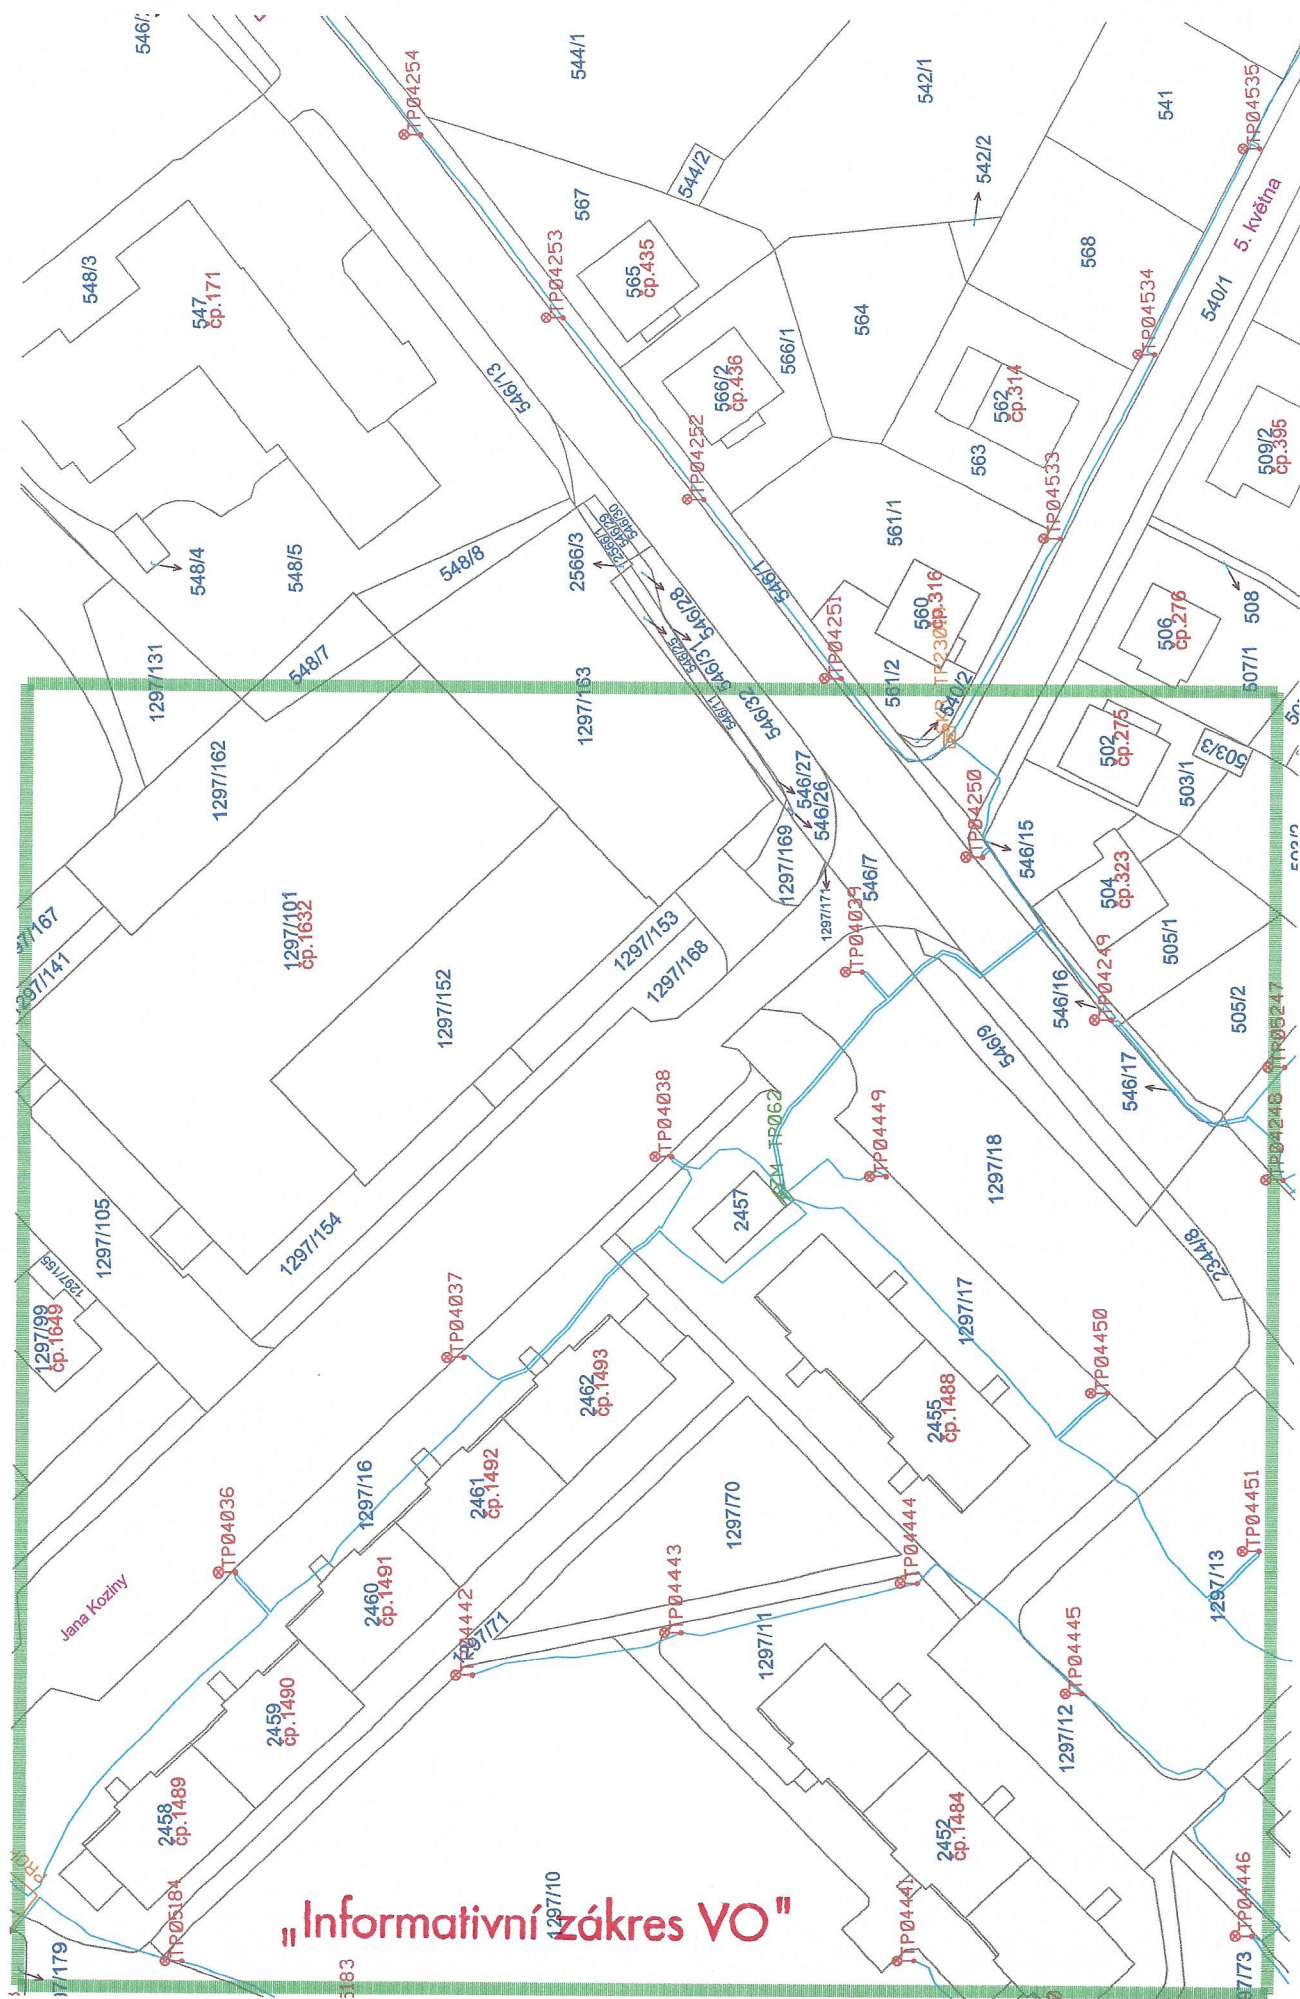


„Informativní zákres VO“

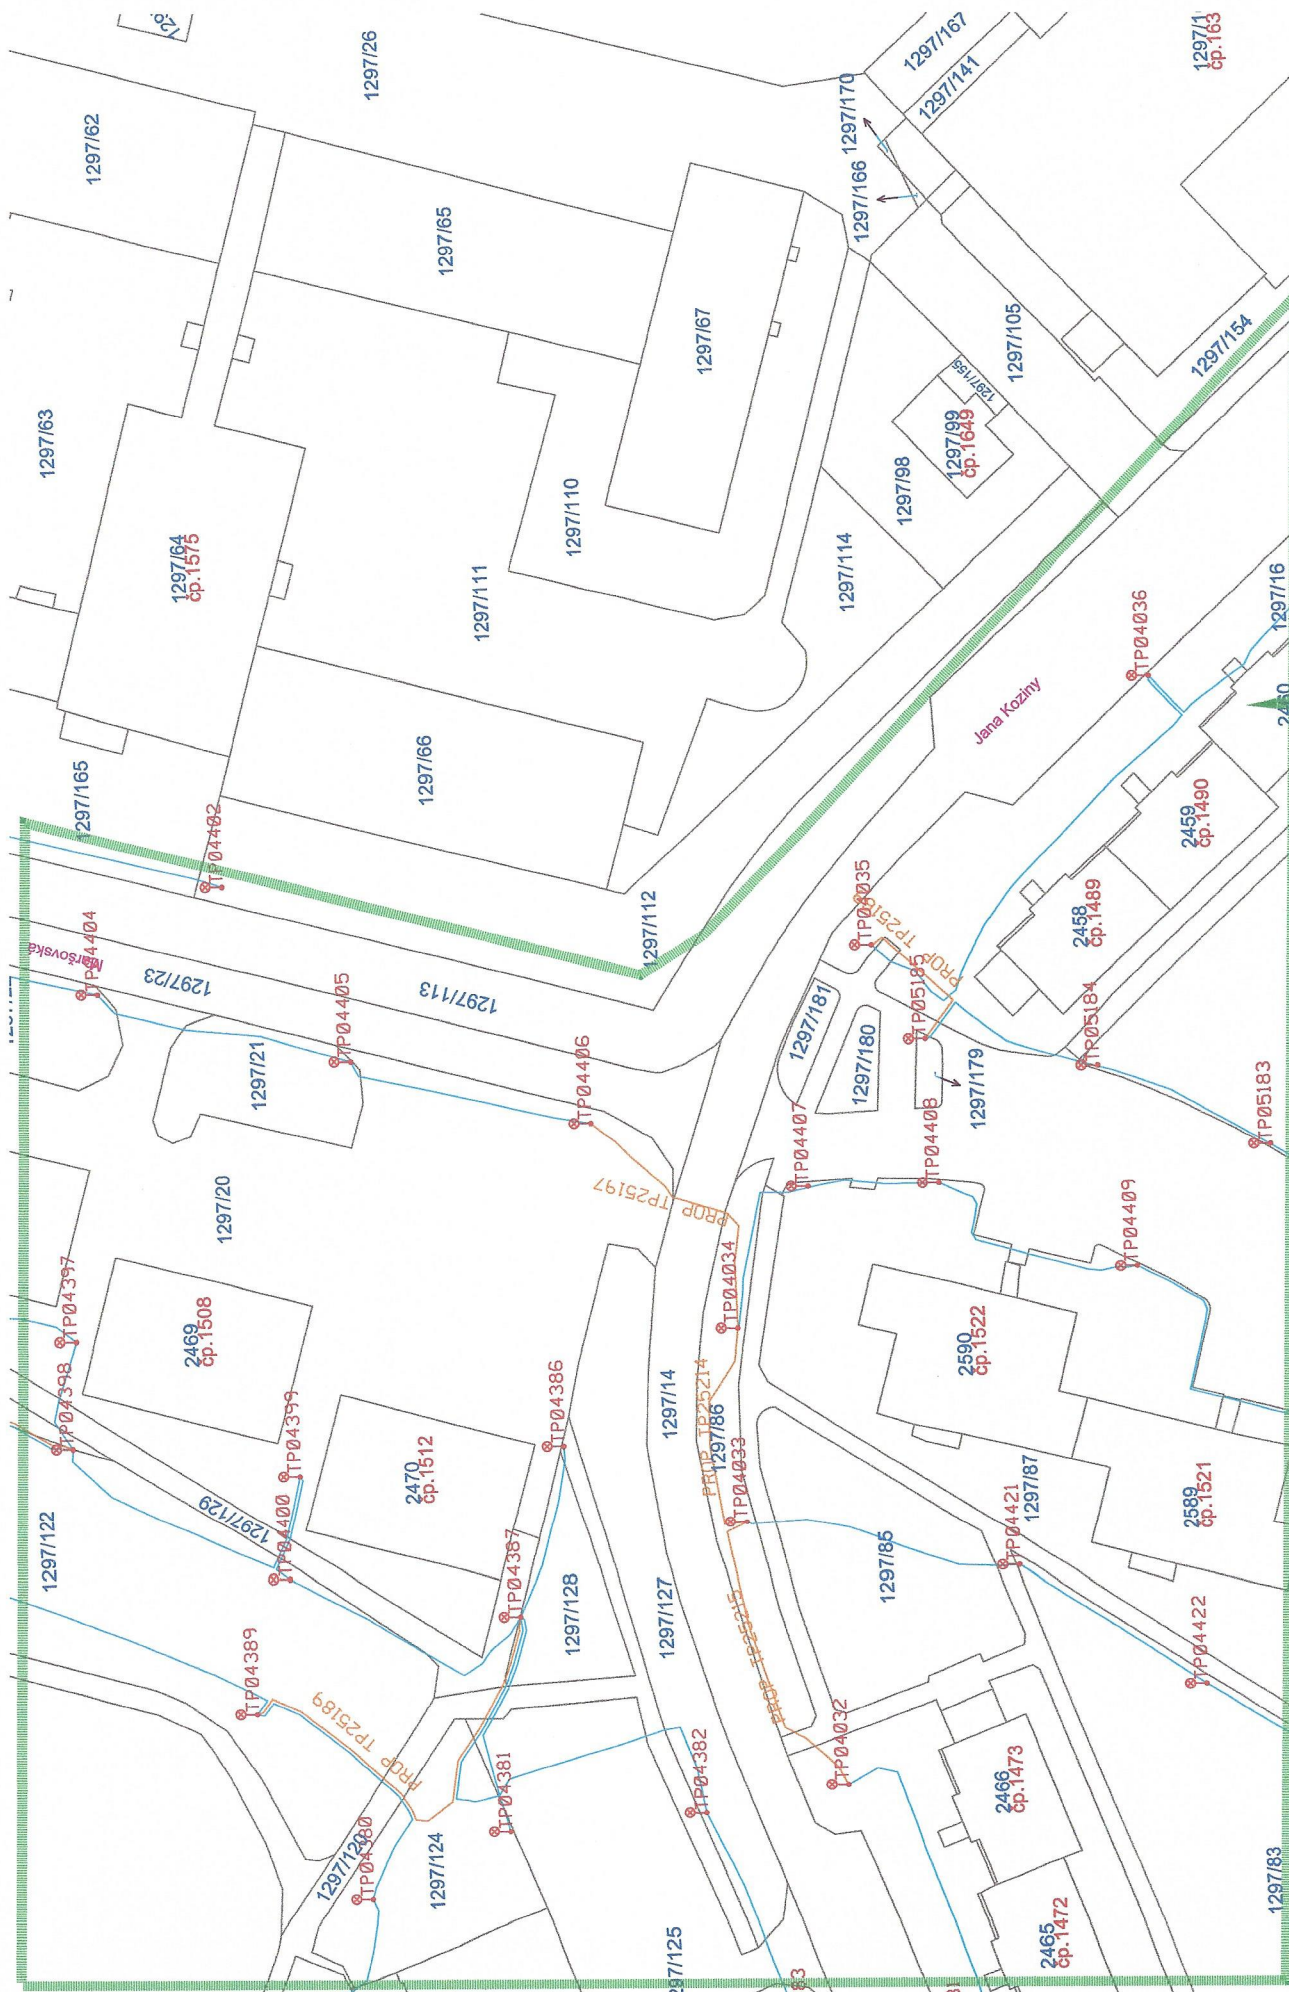


„Informativní zákres VO“

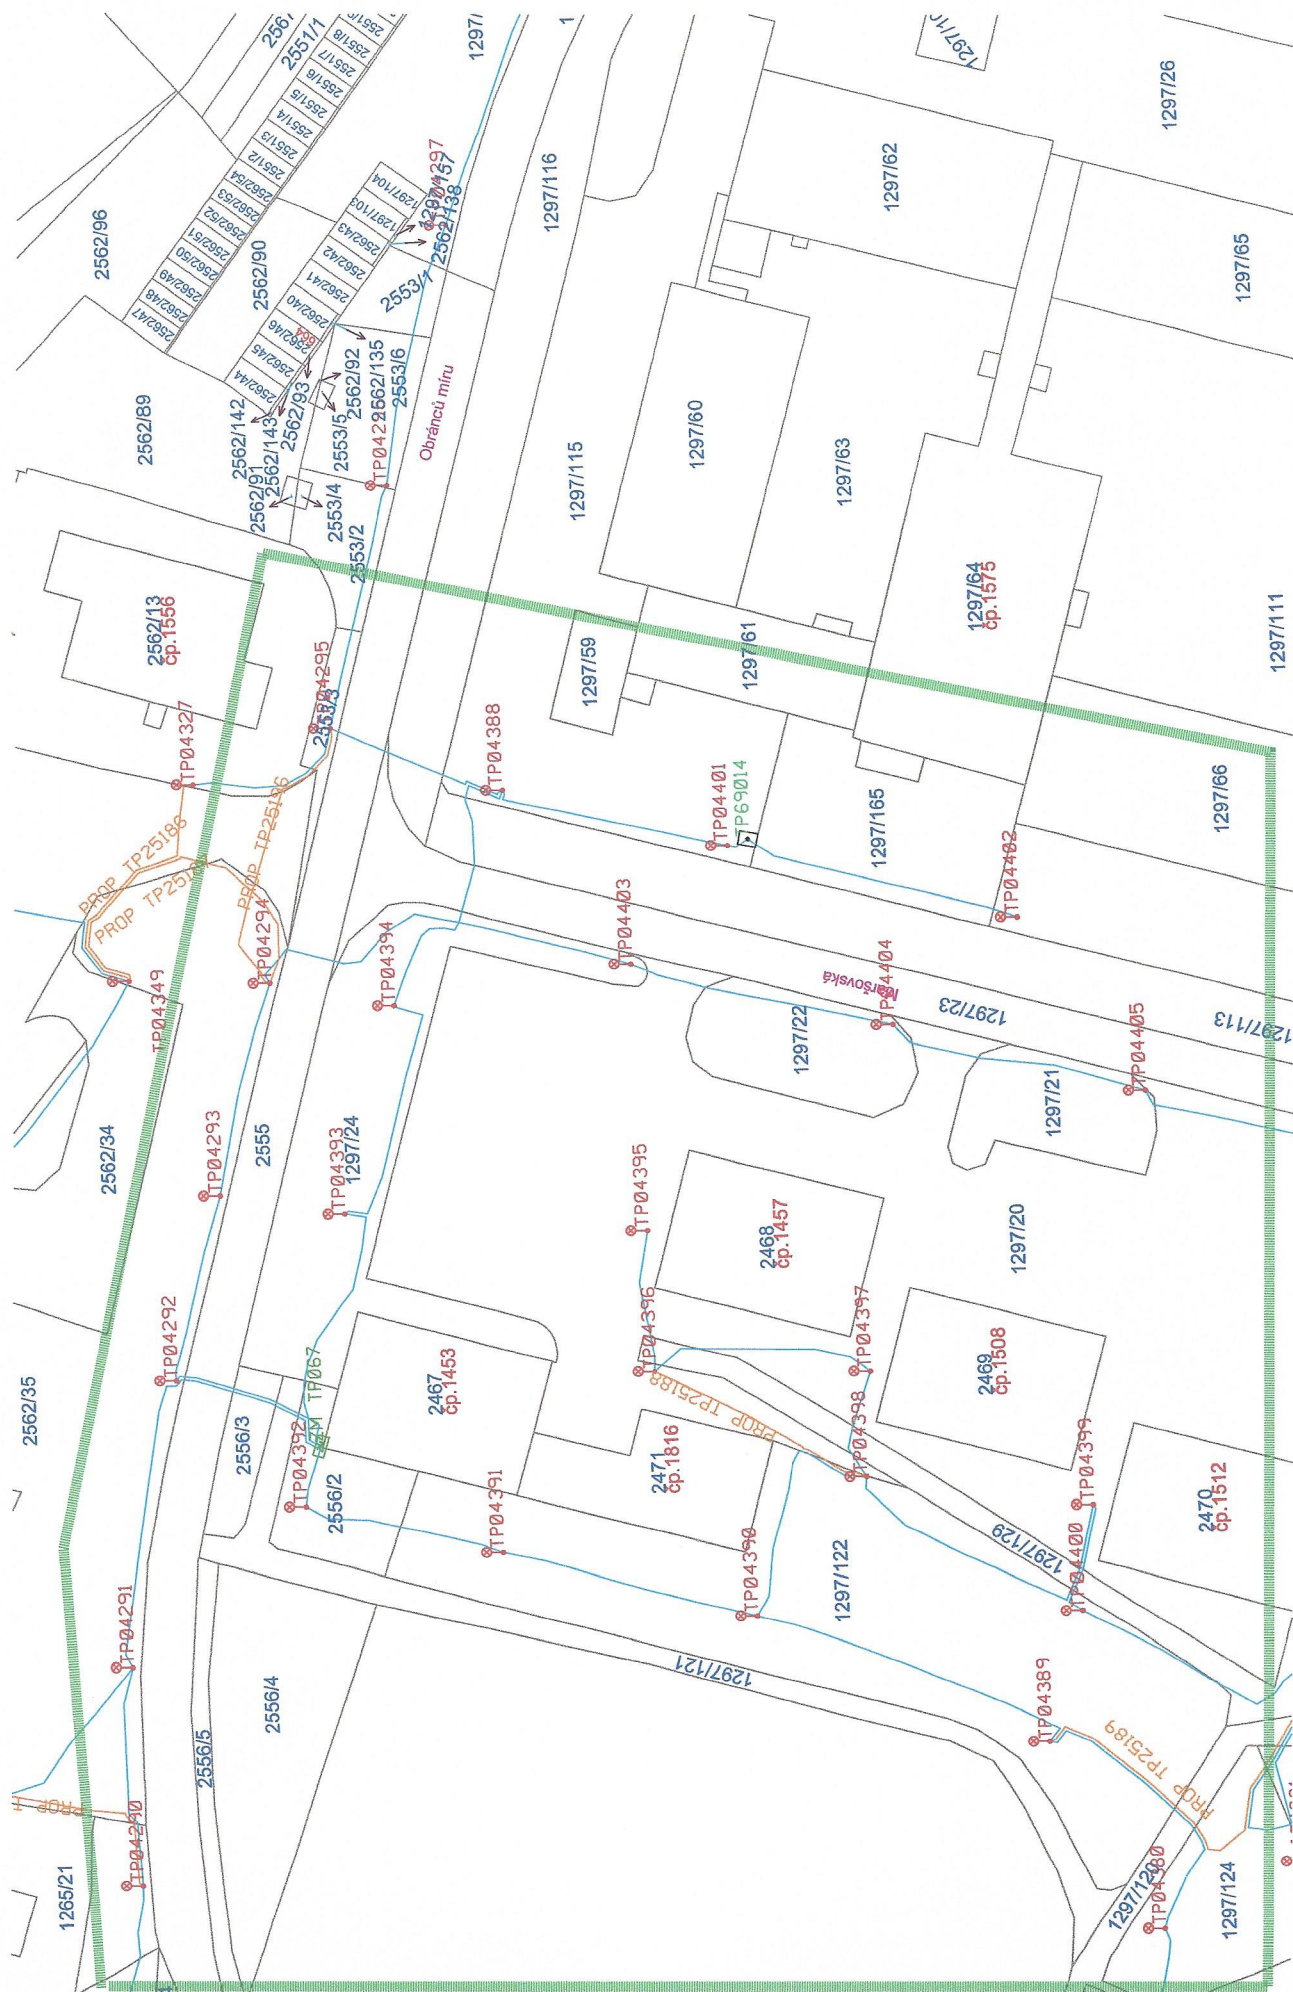

„Informativní zakres VO“

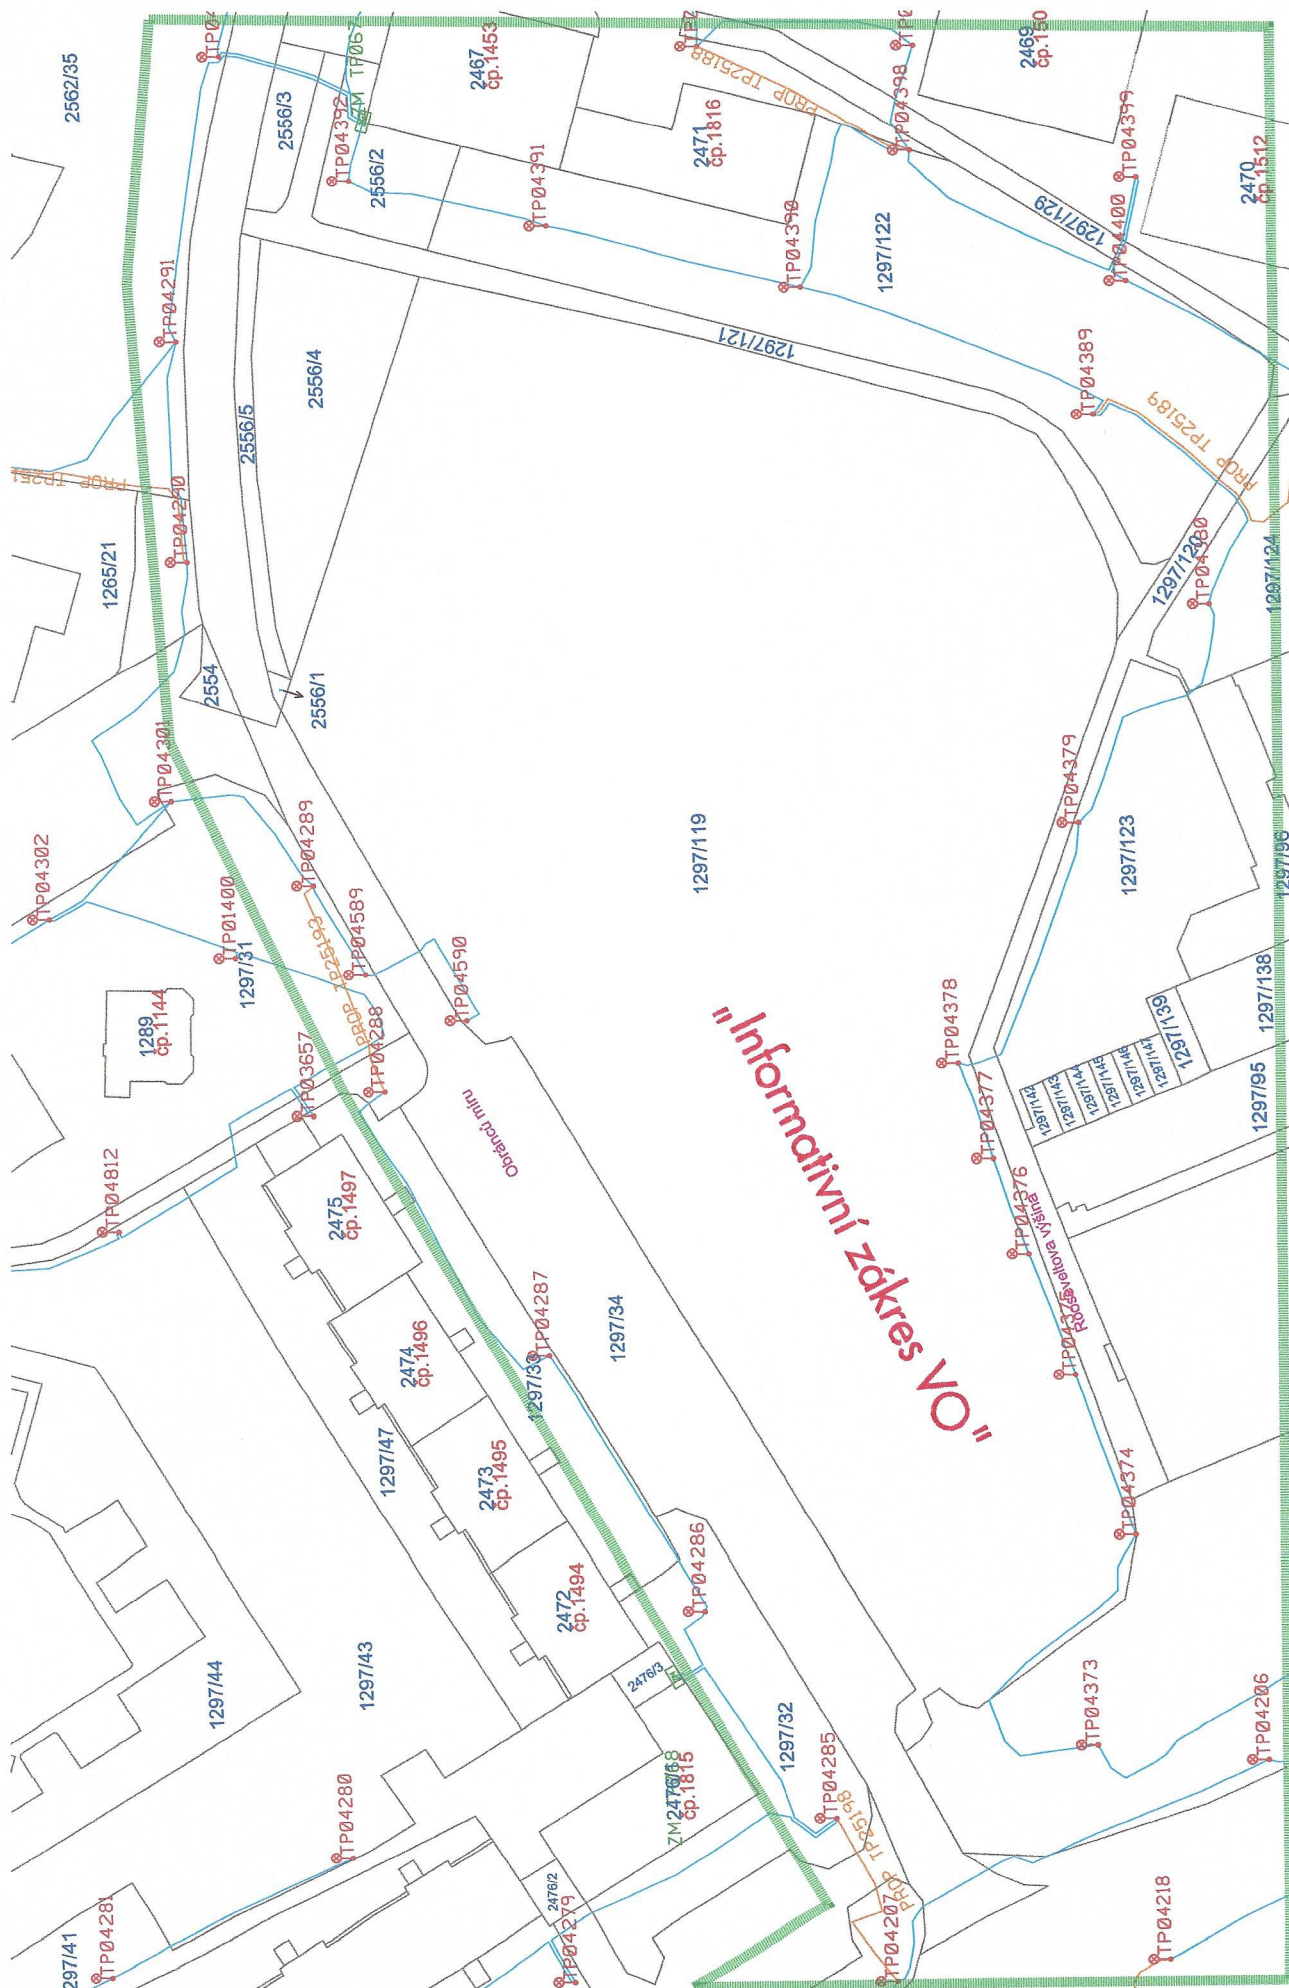


„Informativní zákres VO“

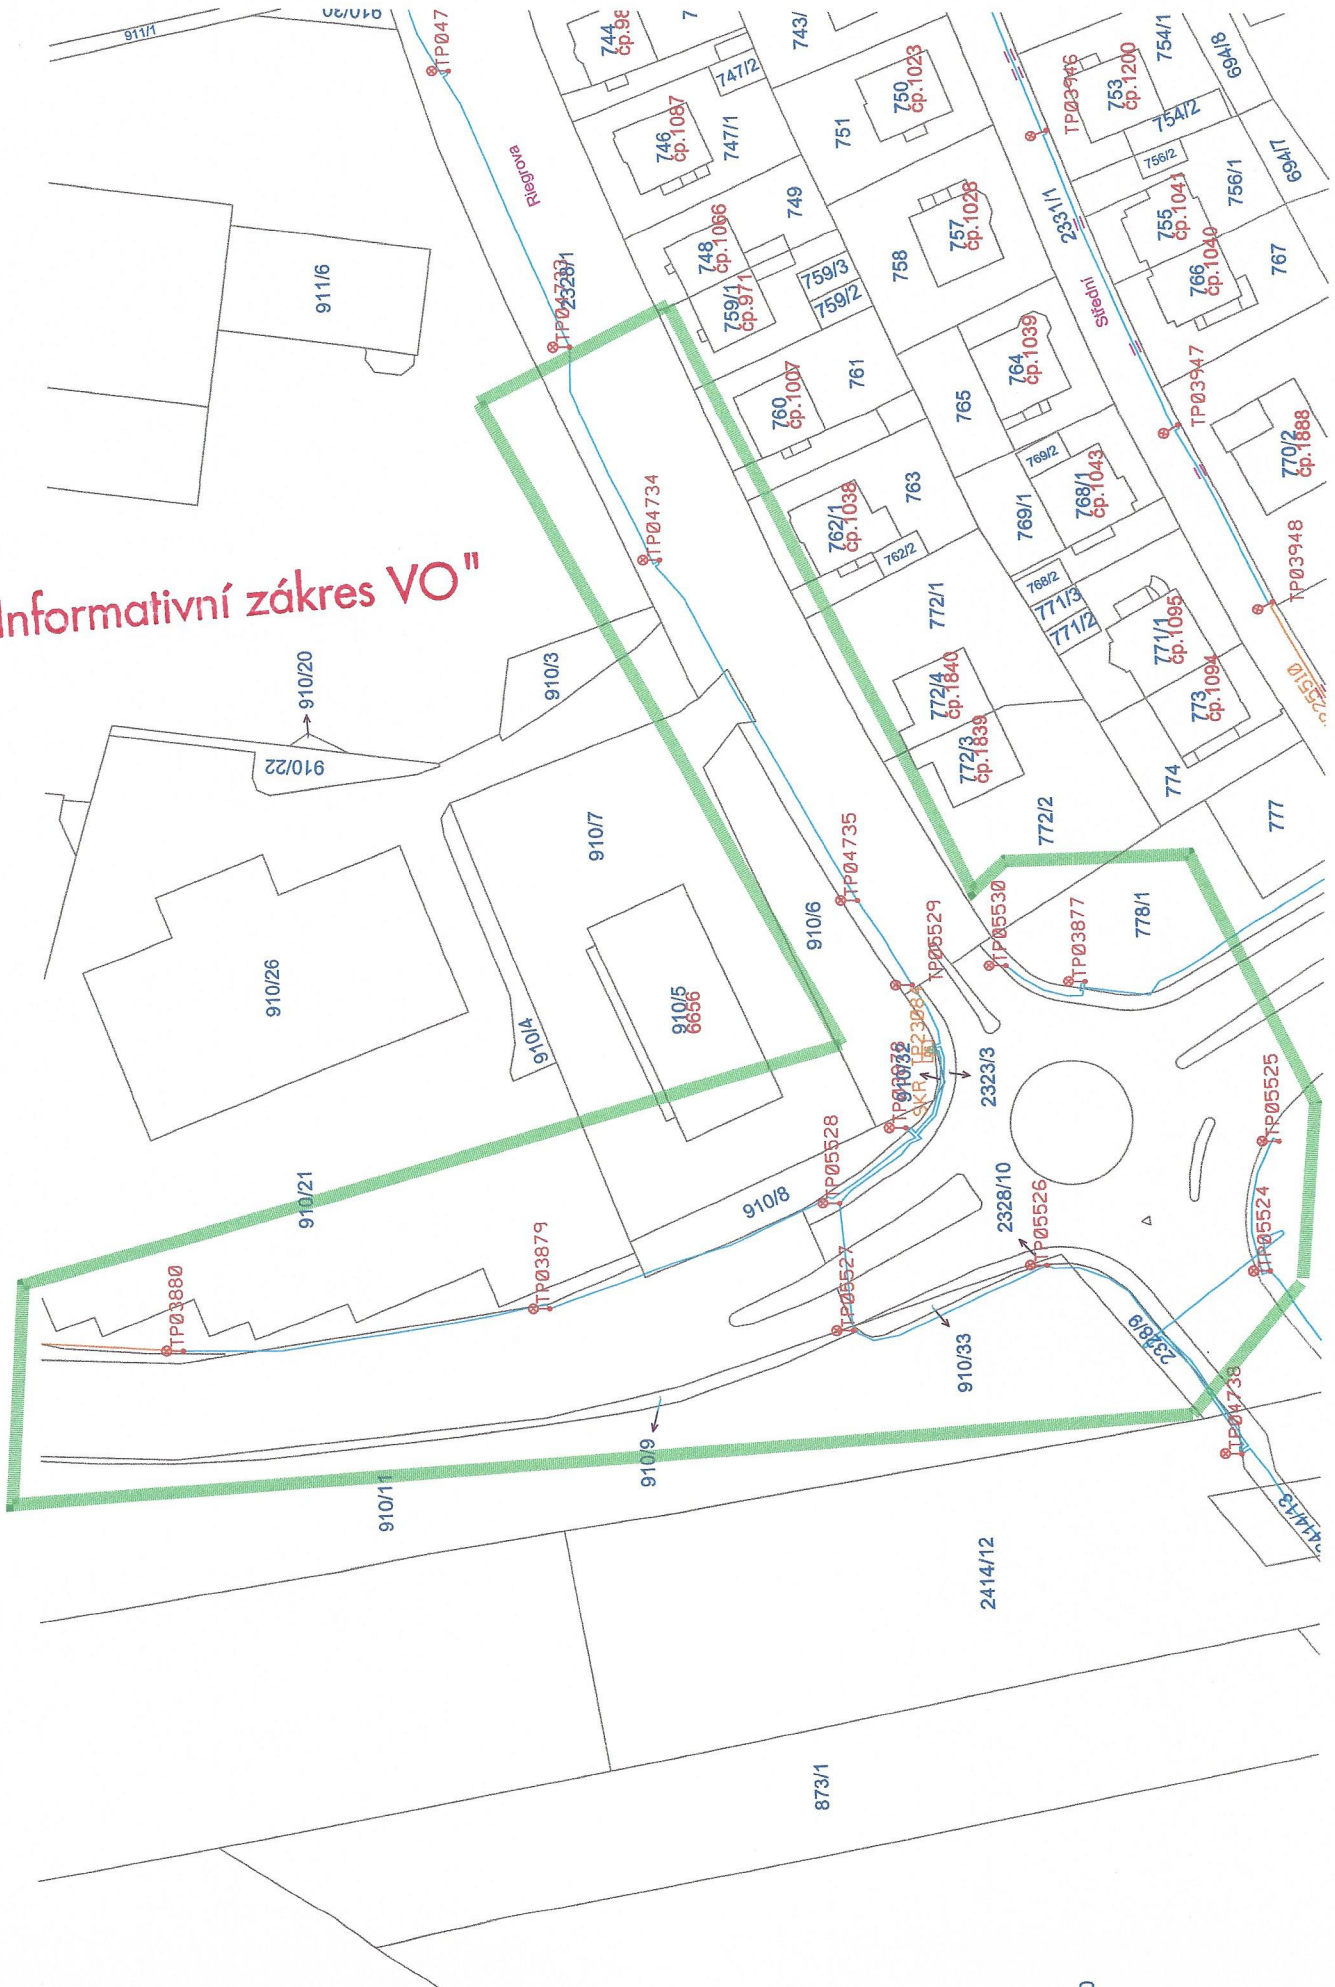

„Informativní zakres VO“




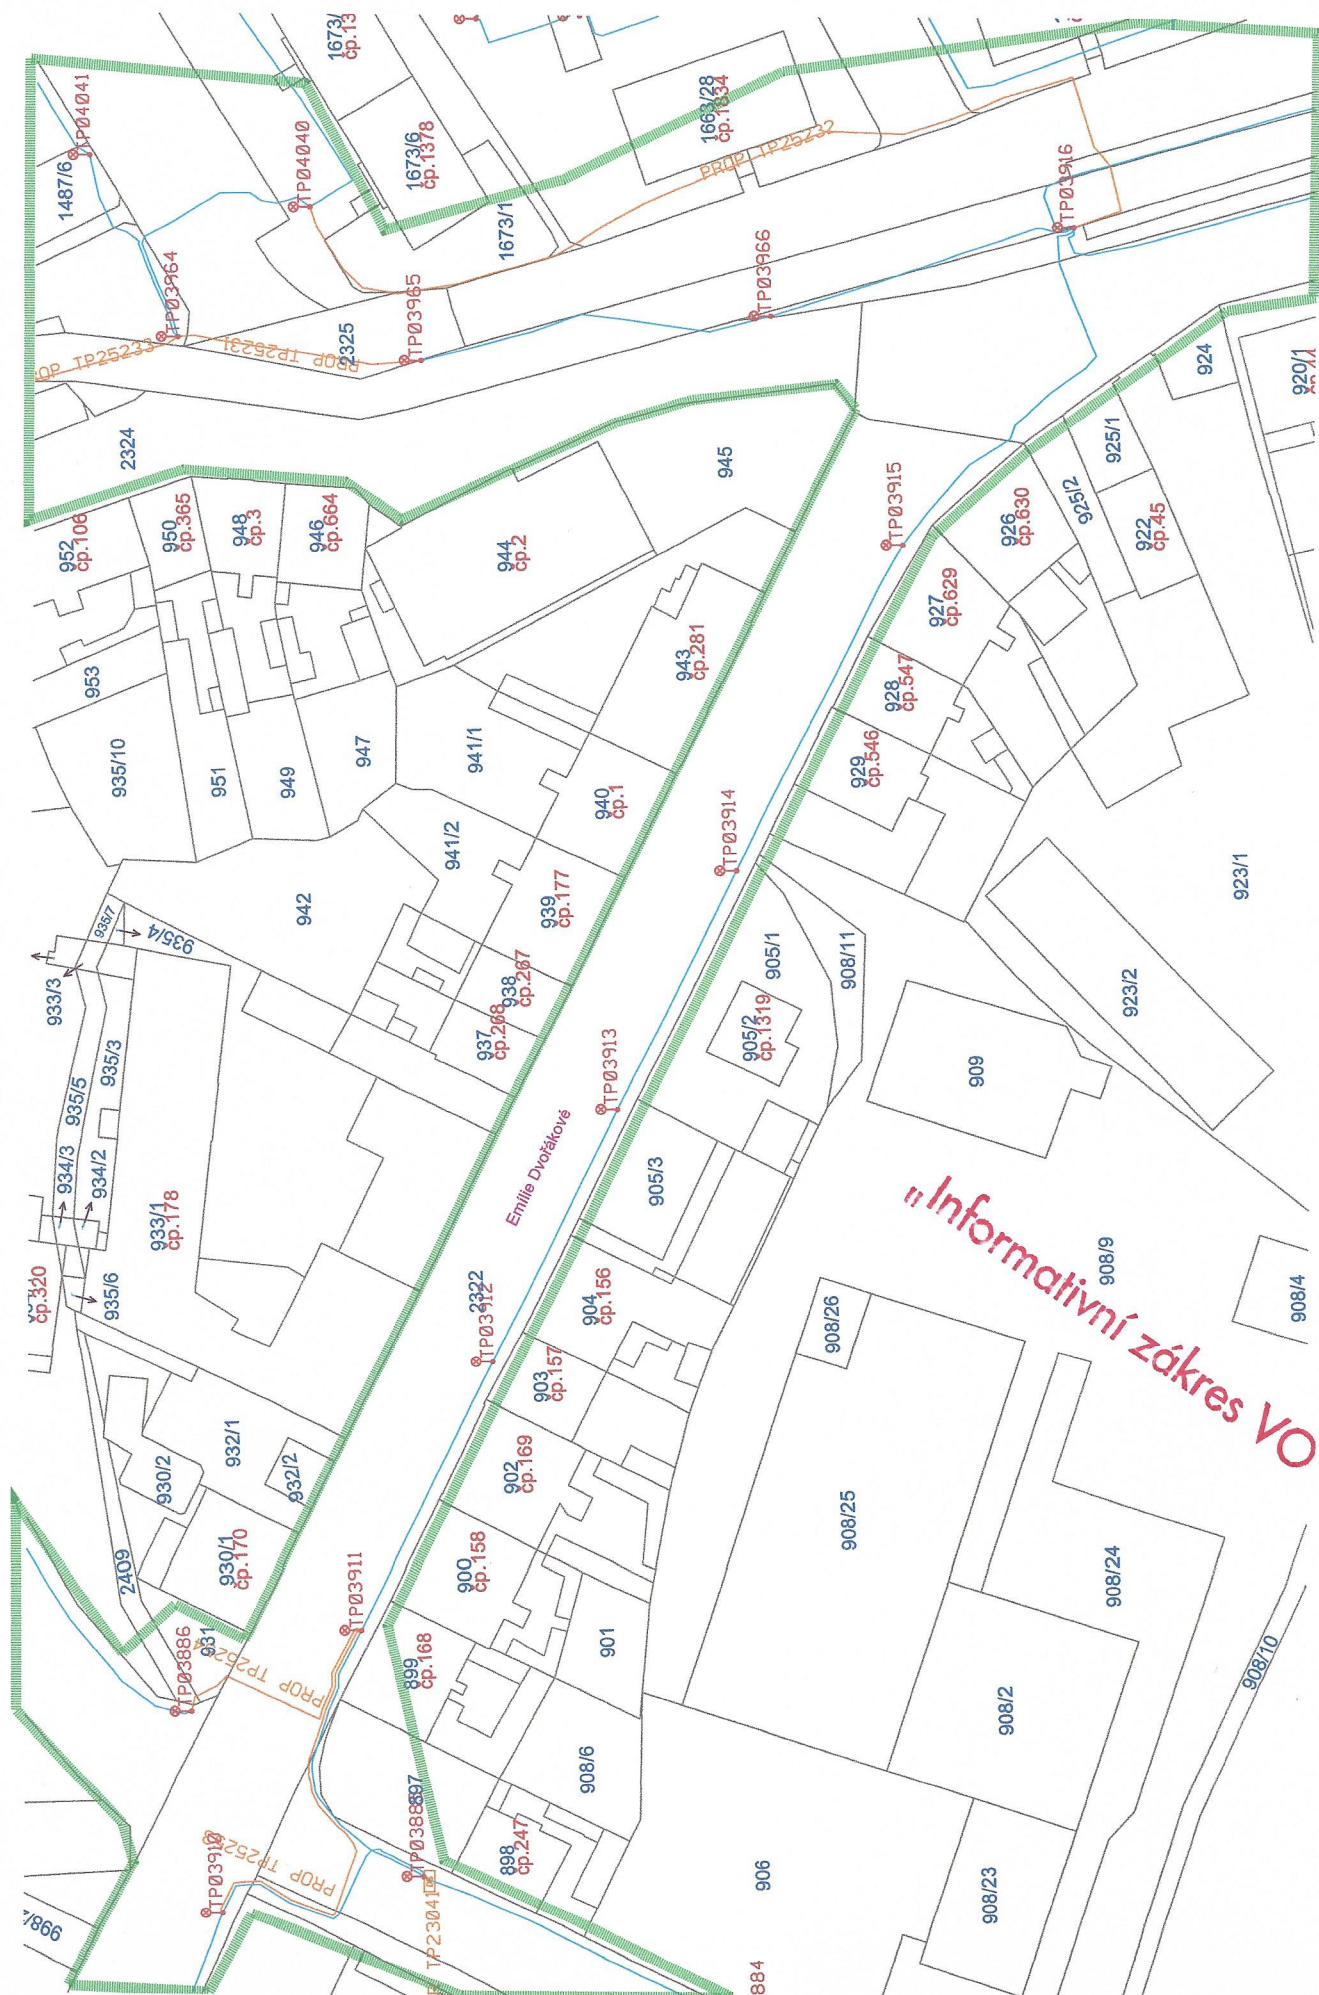

Priloha c. 11



„Informativní zakres VO“

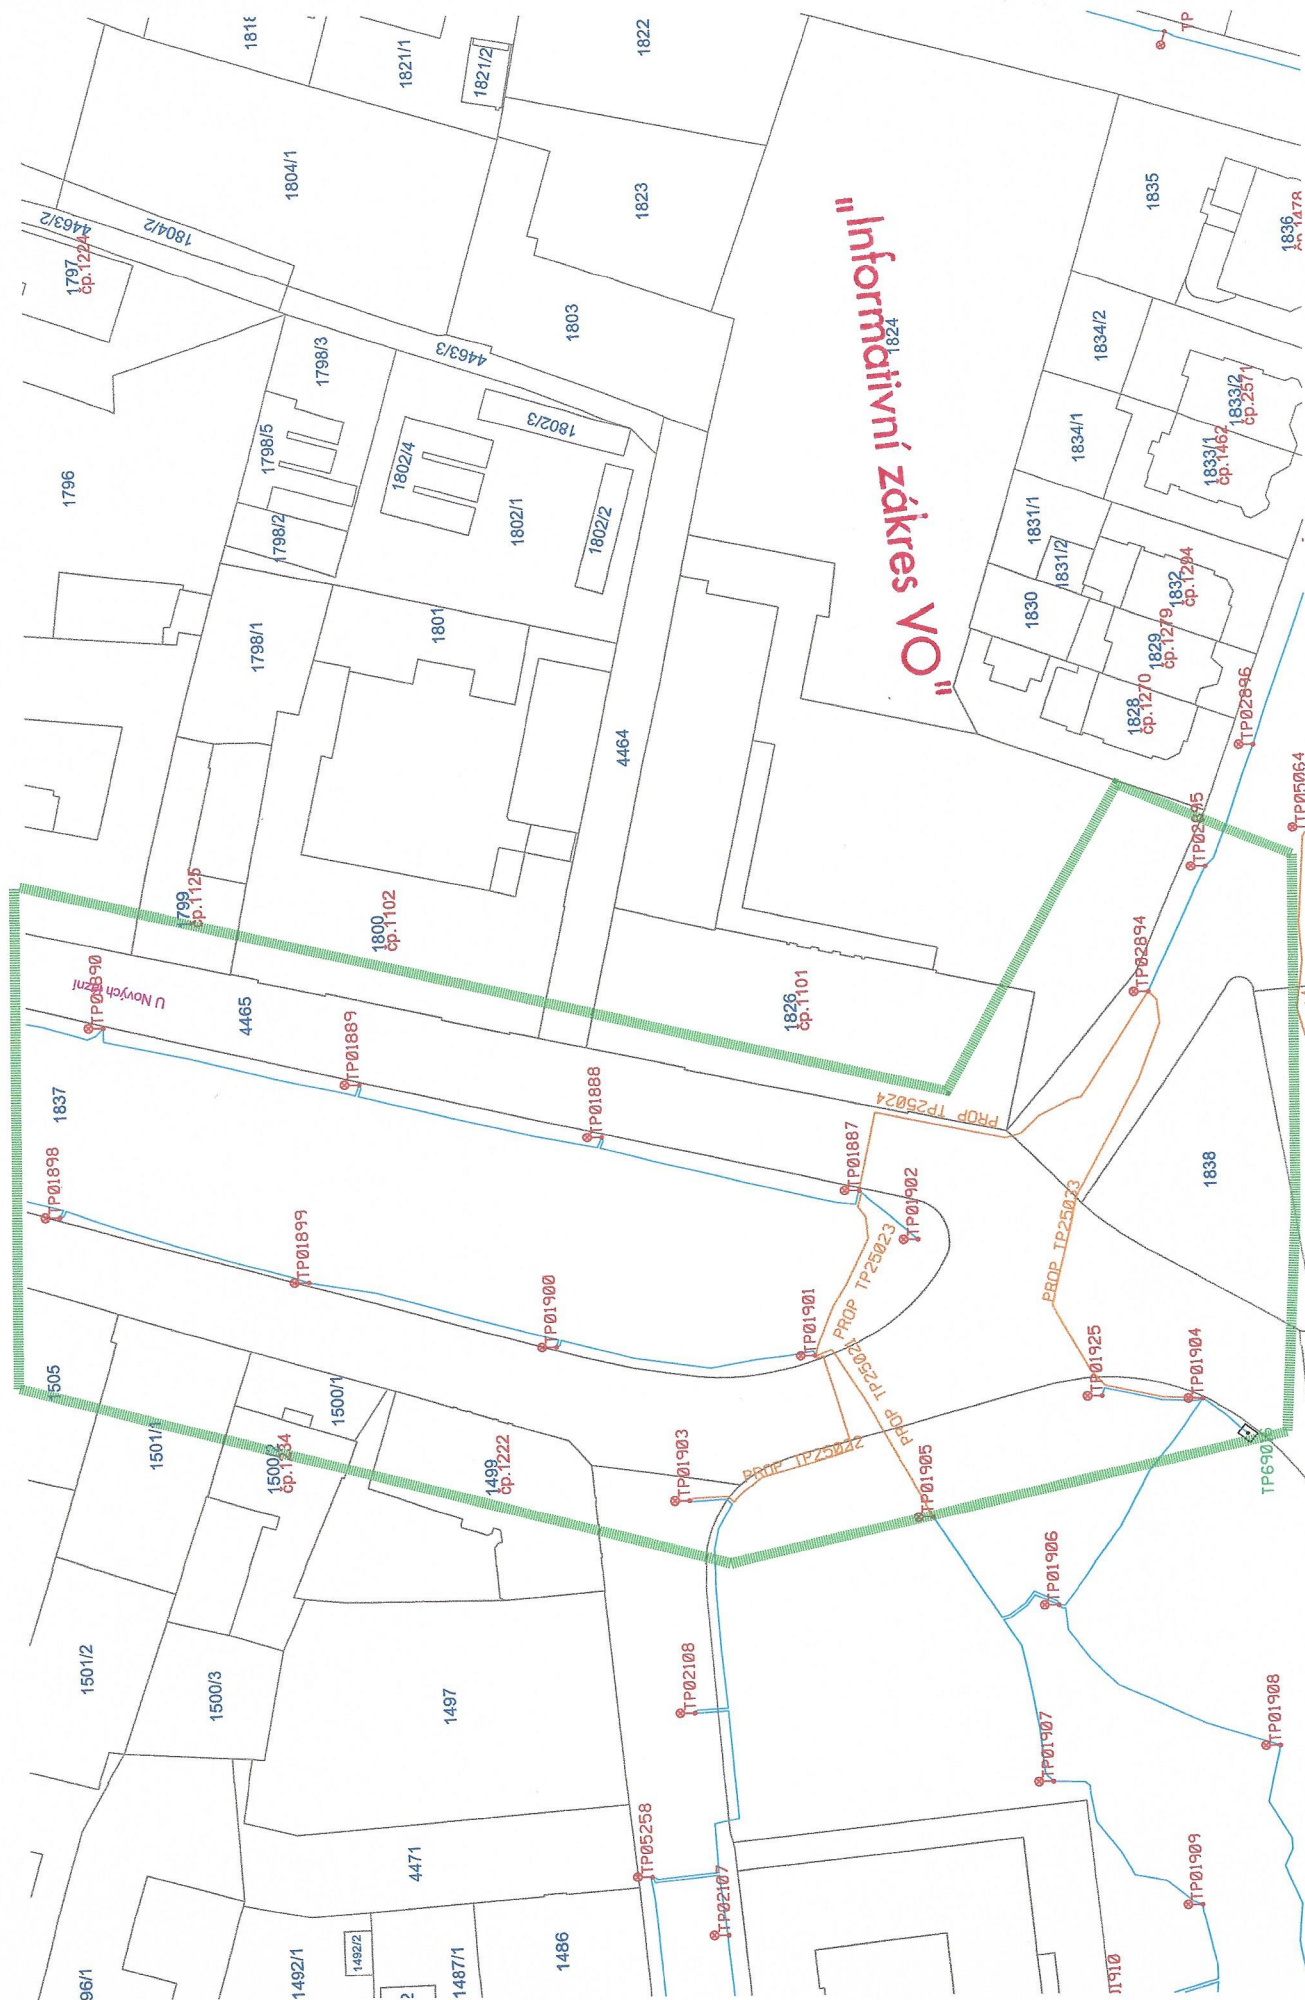


Priloha c. 13

„Informativní zákres VO“


"Informativní zákres VO"



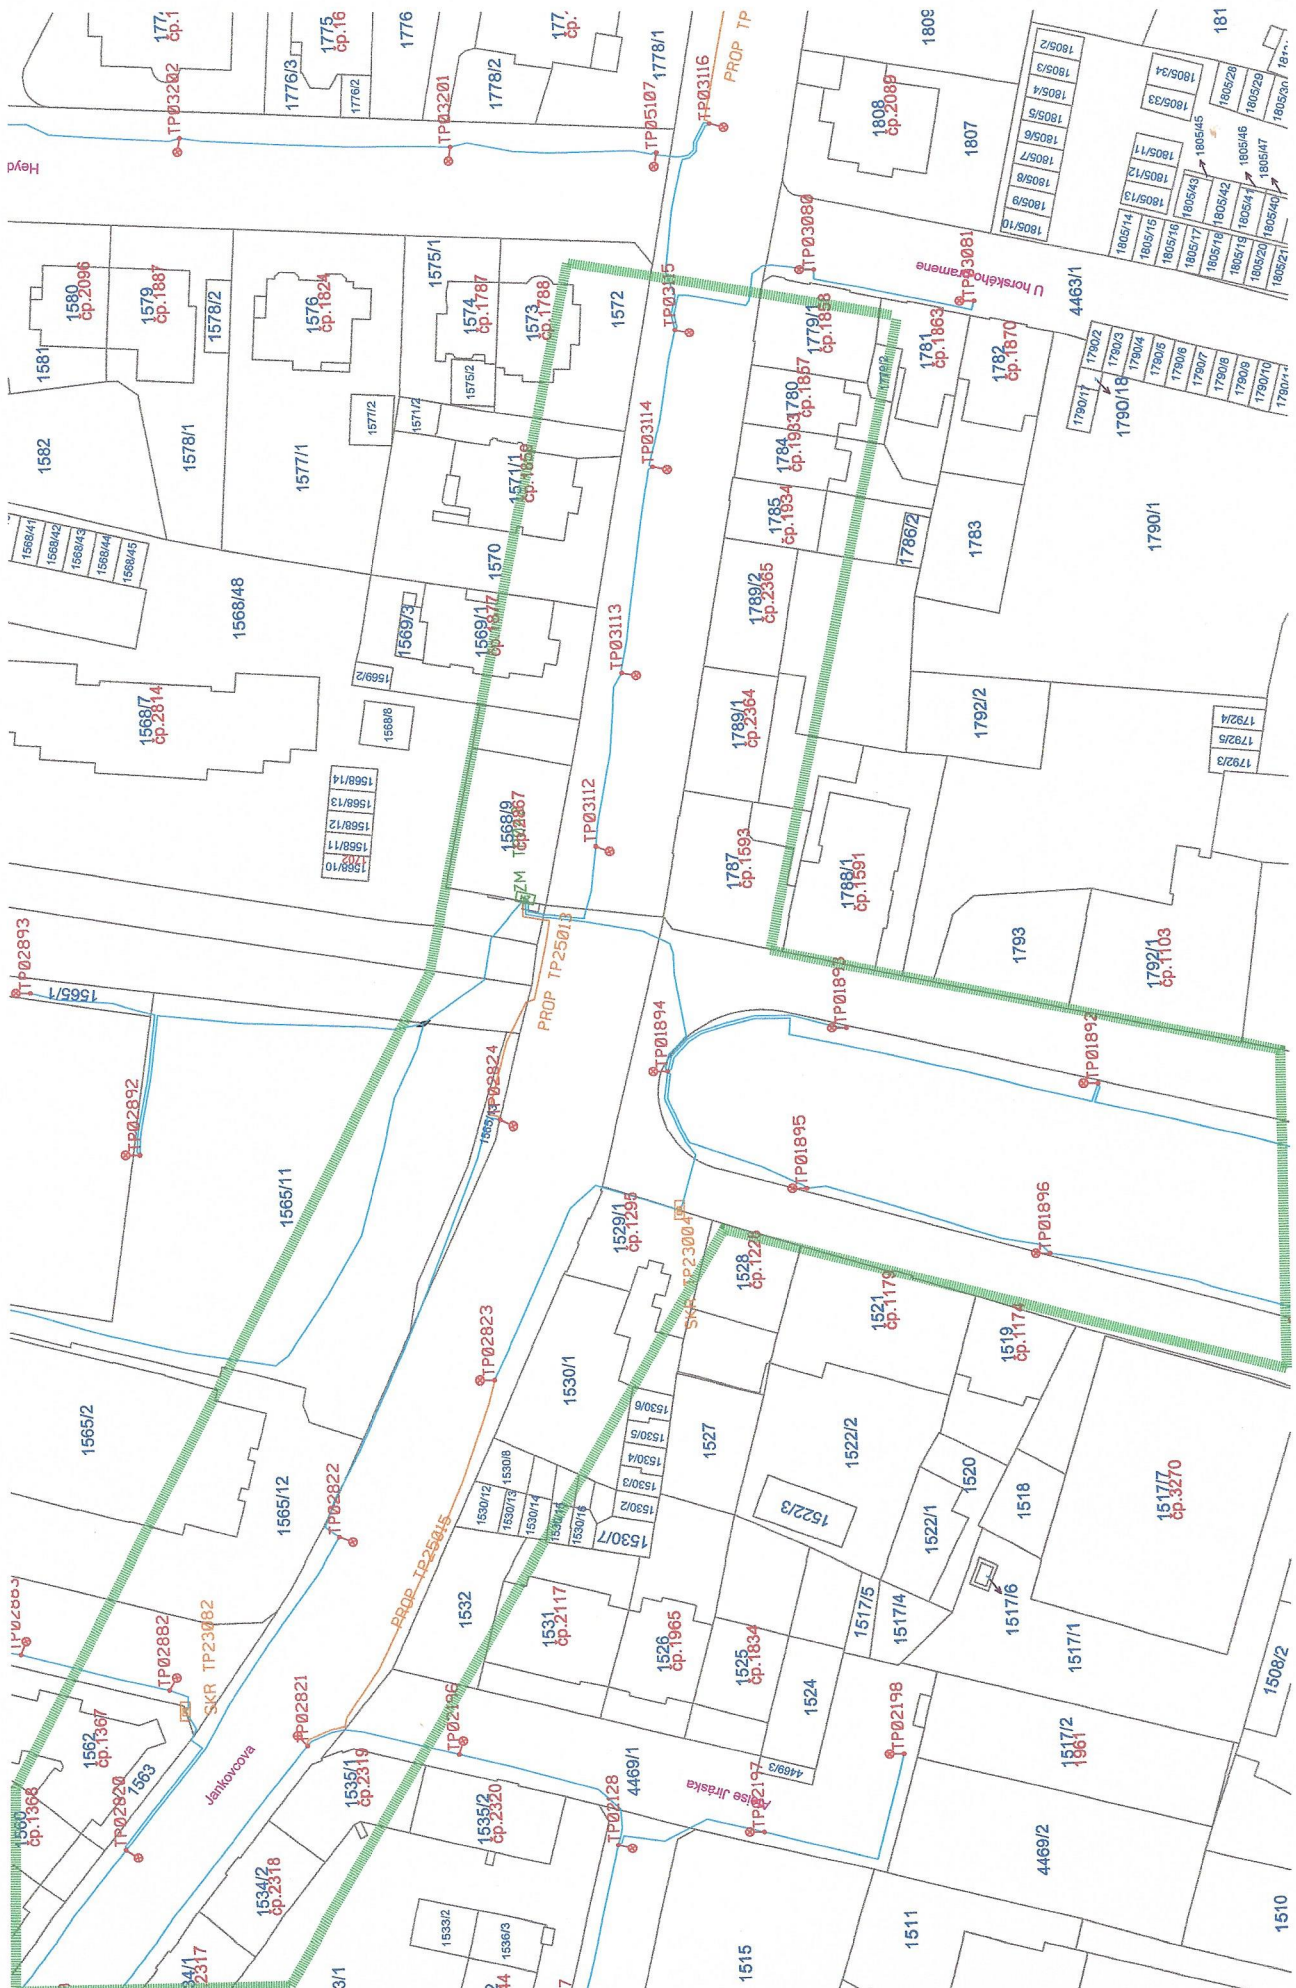


Príloha č. 15

"Informačivní zákres VO"

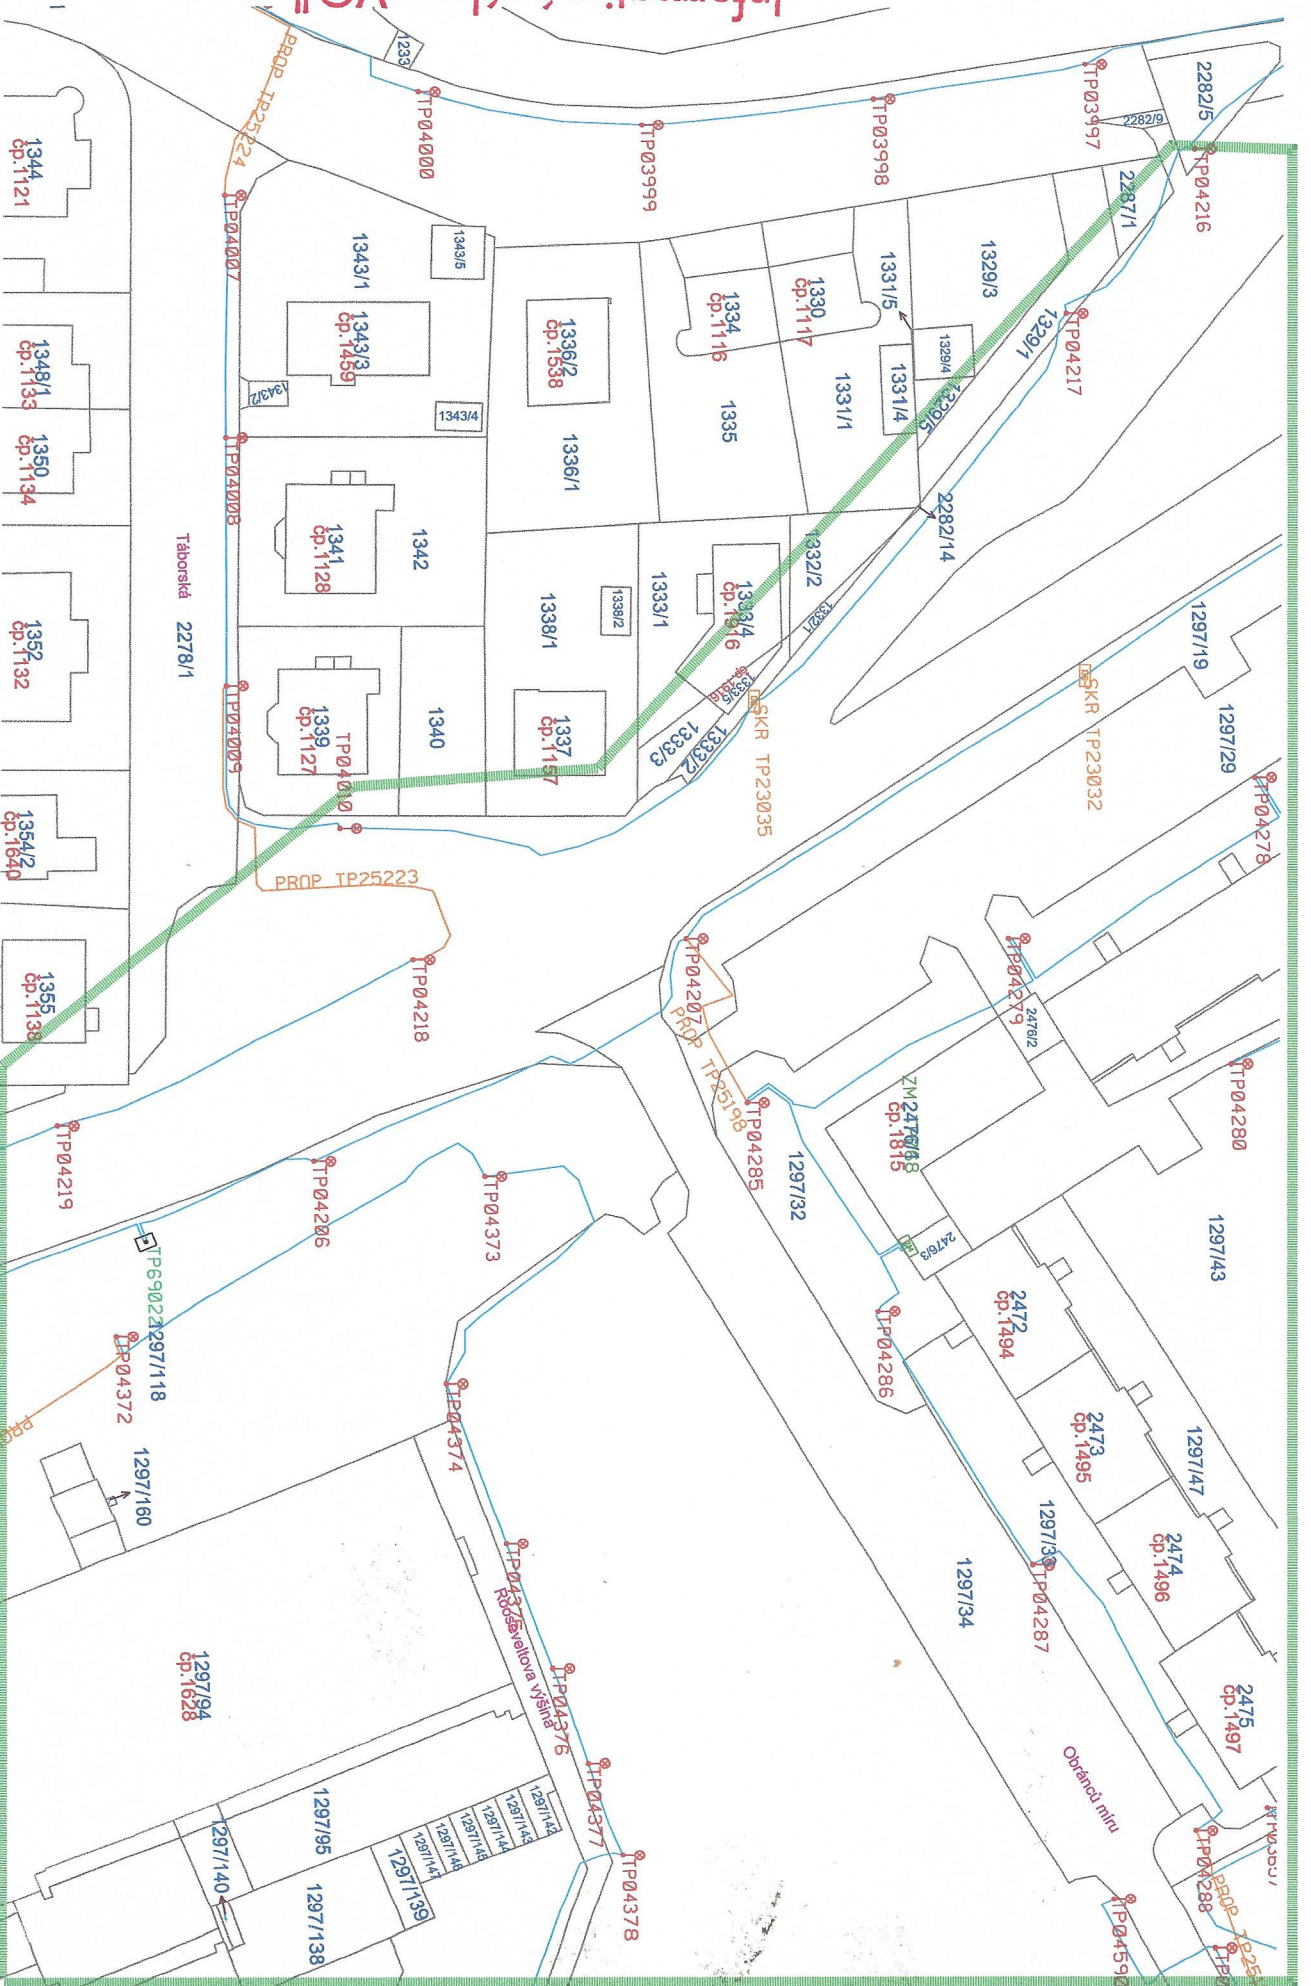

"Informatívni zákazníci VO"

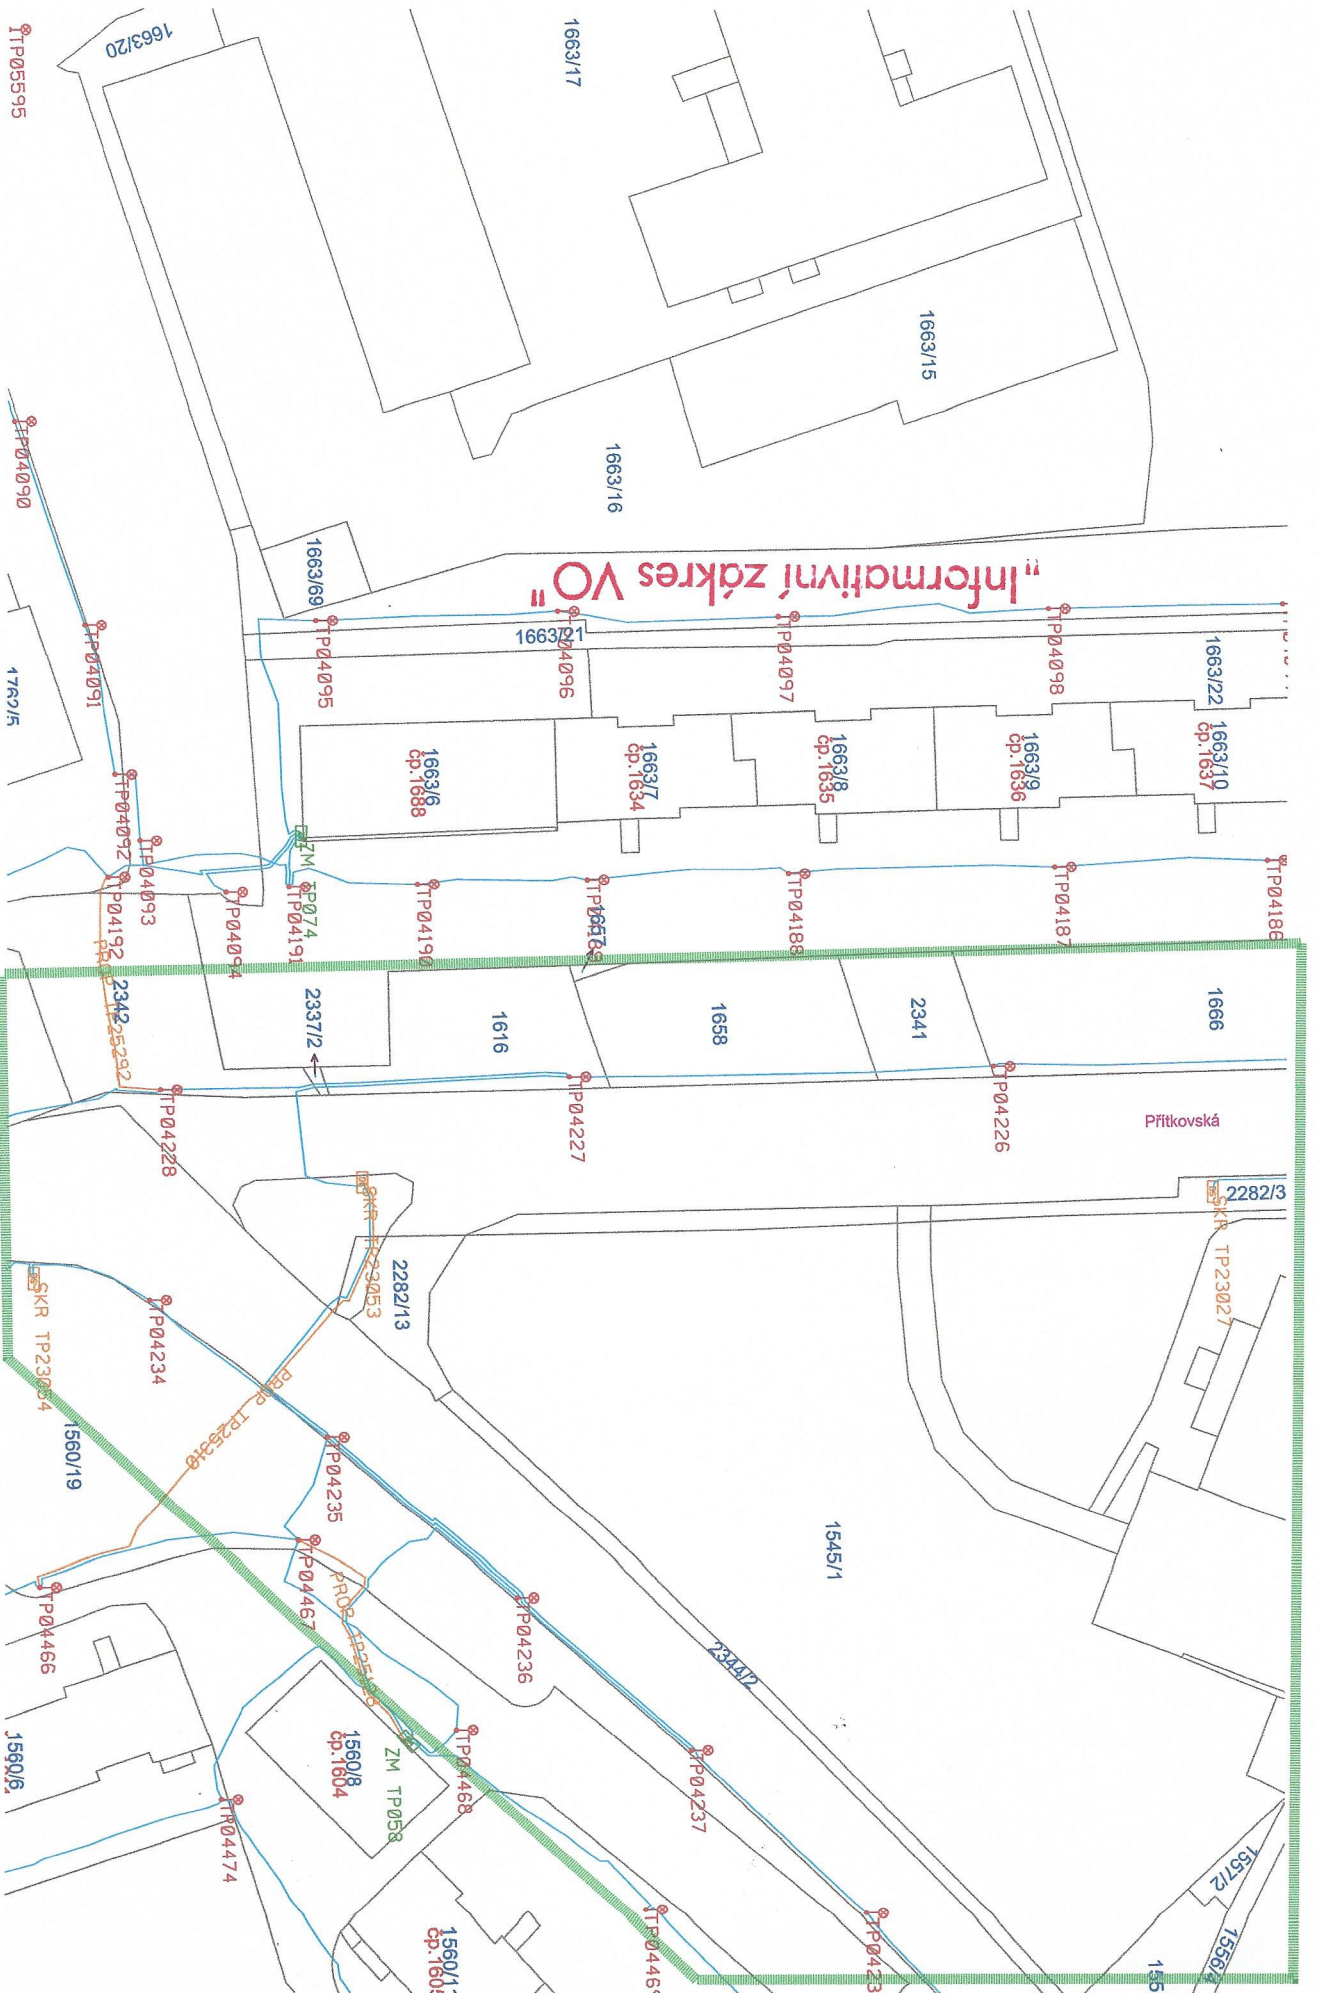

"Informatívni zákreš VO"

"Informatívni zákreš VO"




Priloha č. 18

"Informační záznam VO"





"Informační záznam VO"

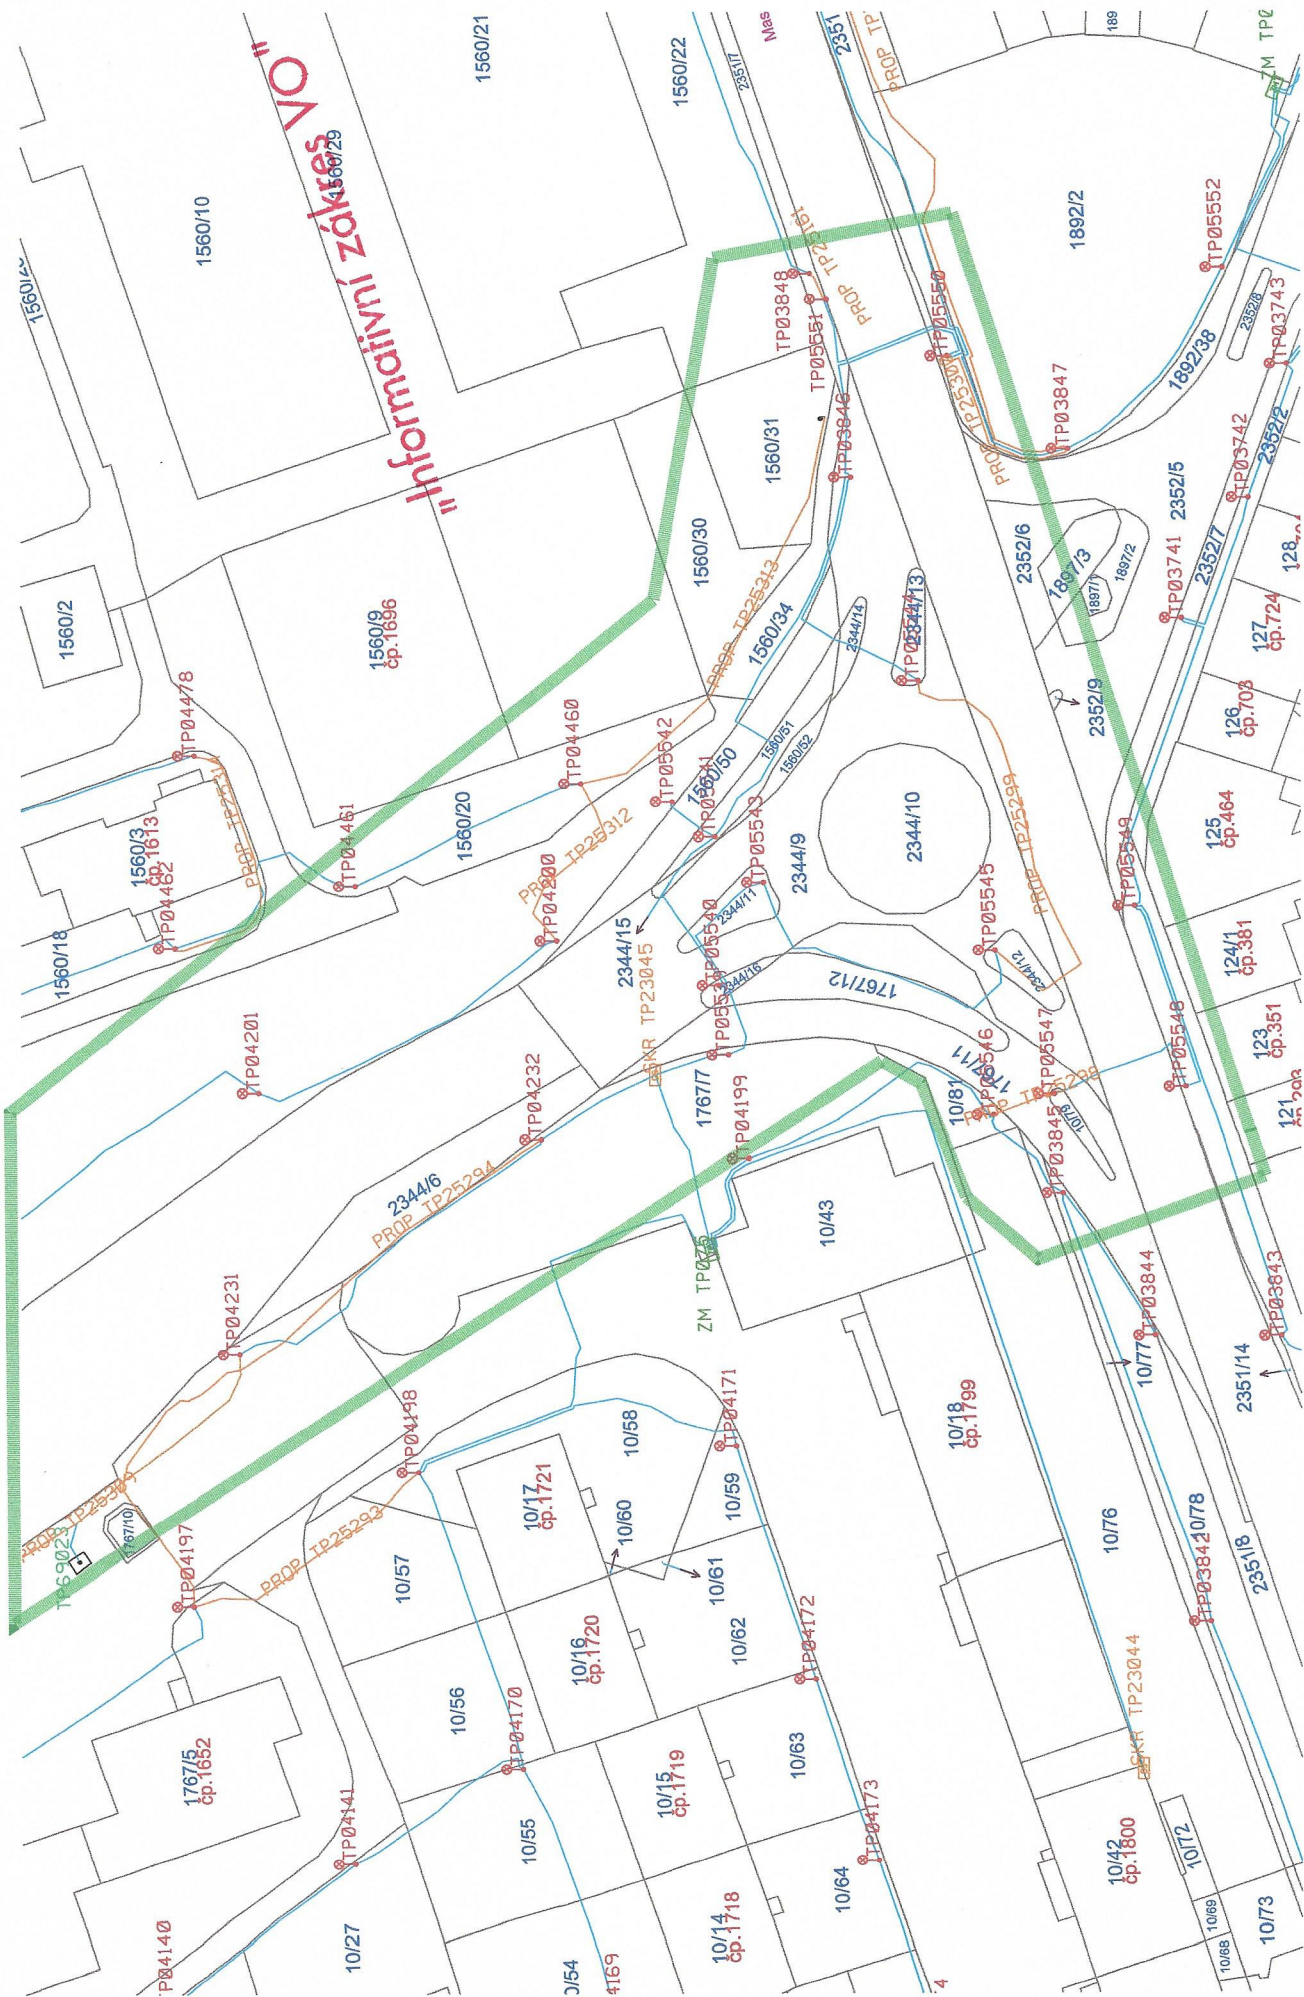


Ph'oha c. 70


"Informatívni zákres VO"

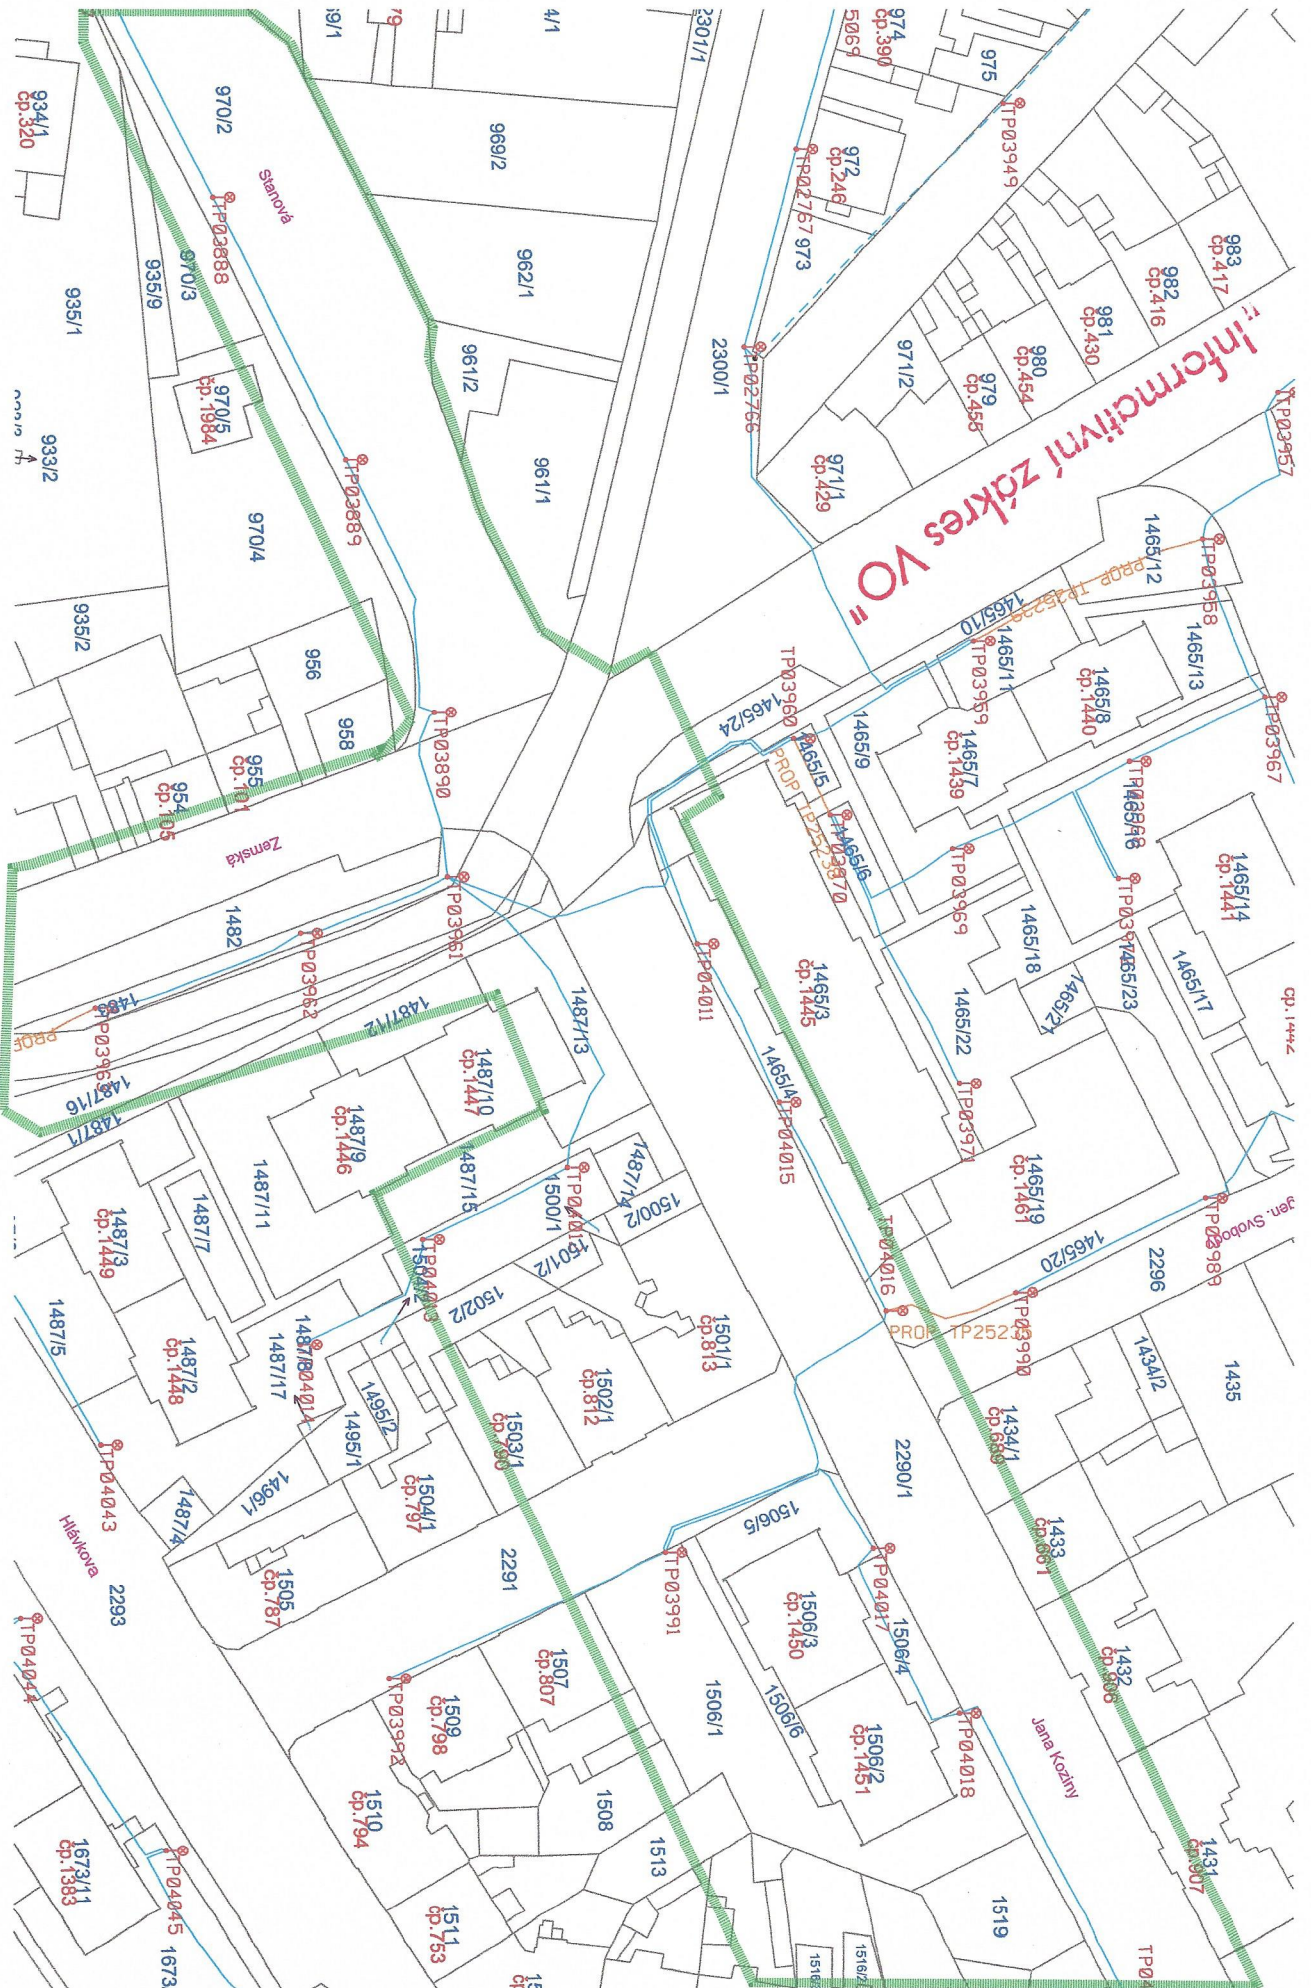

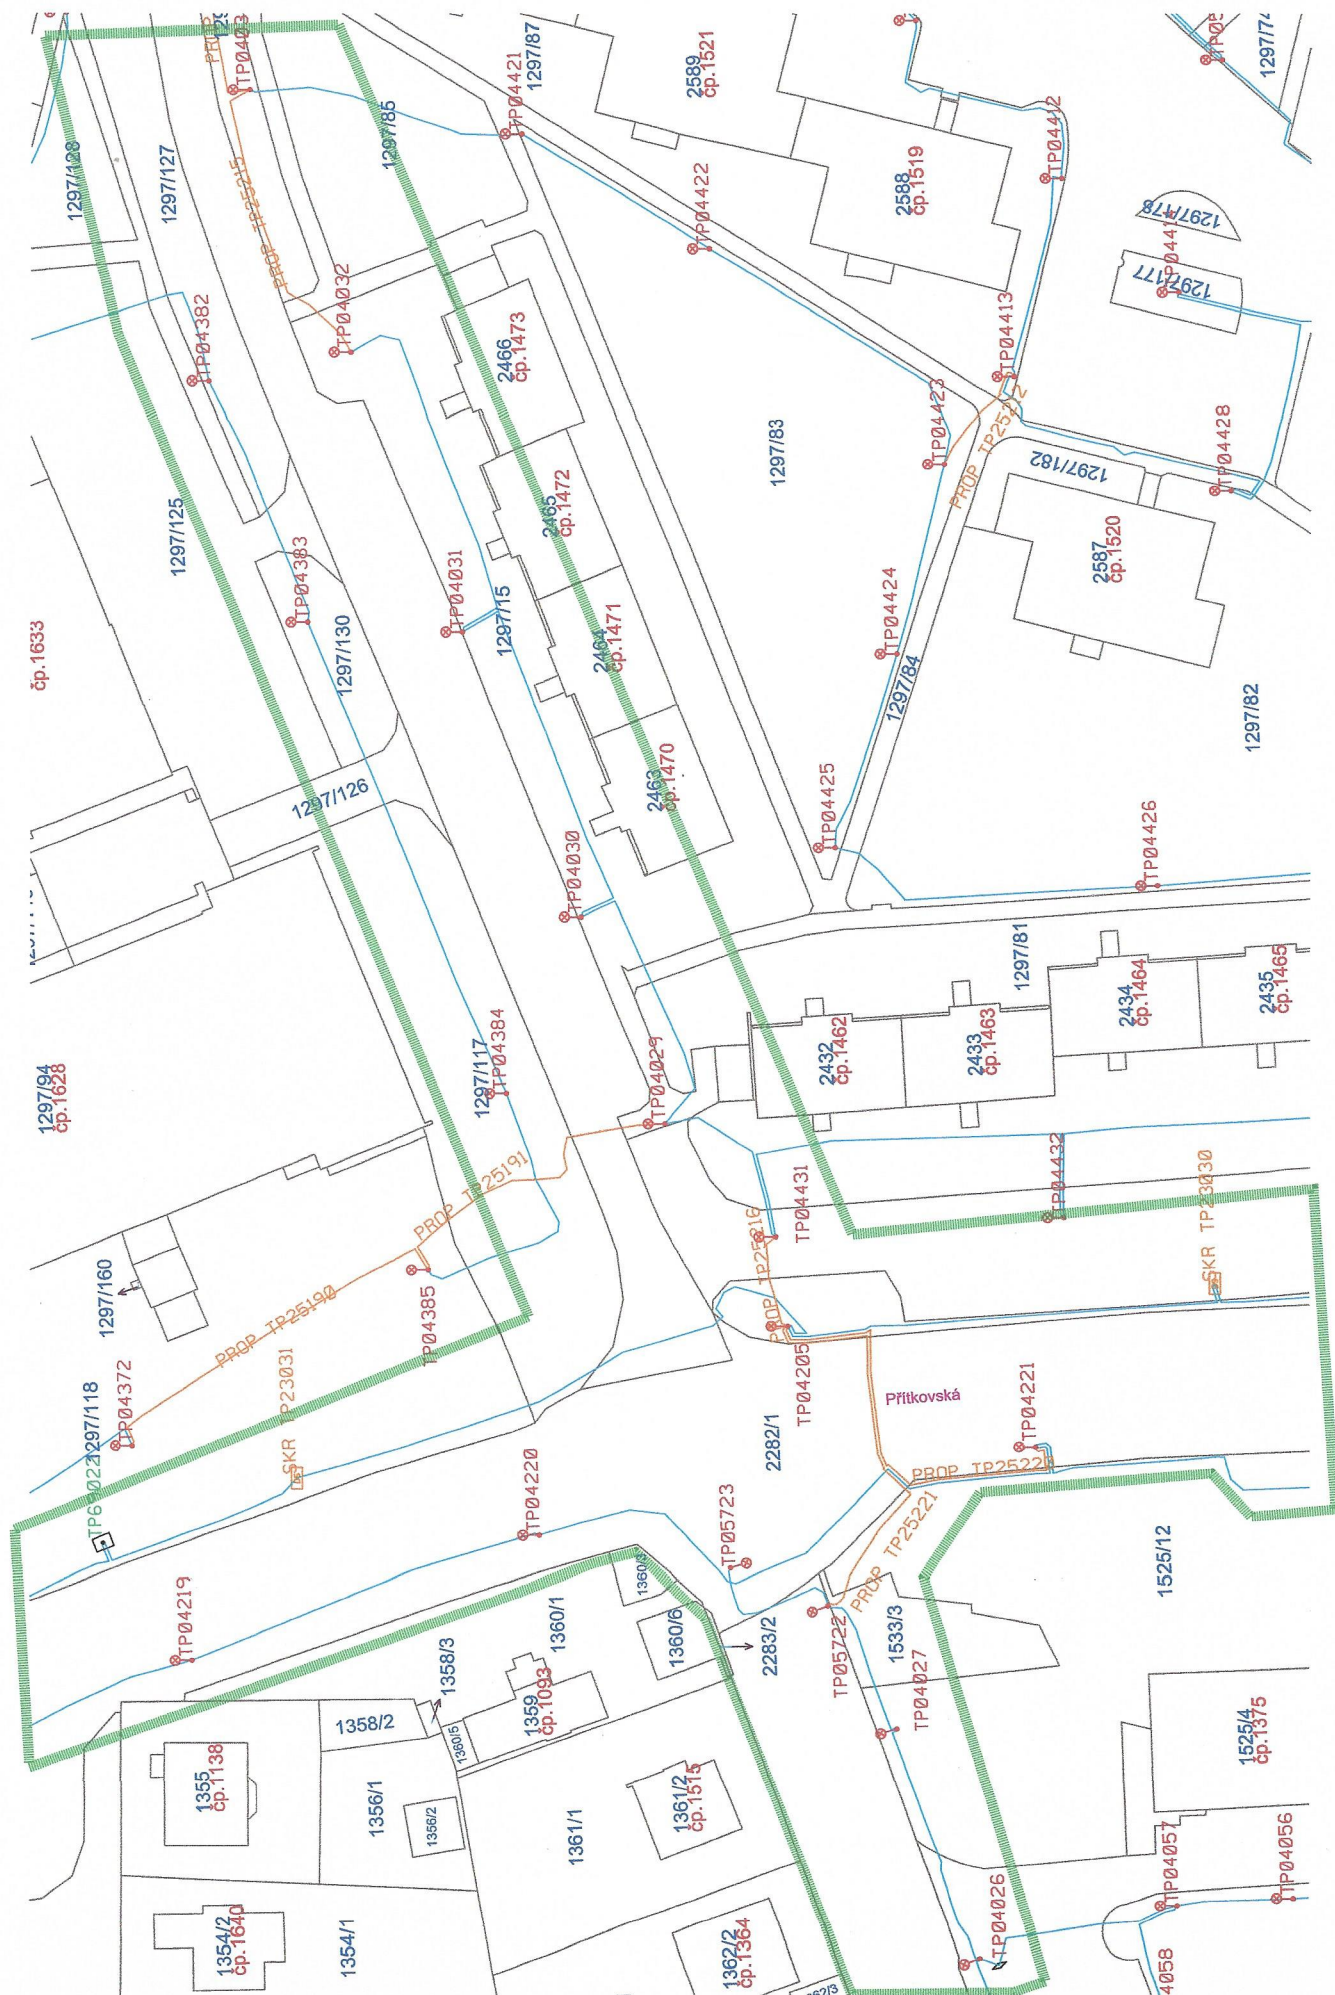

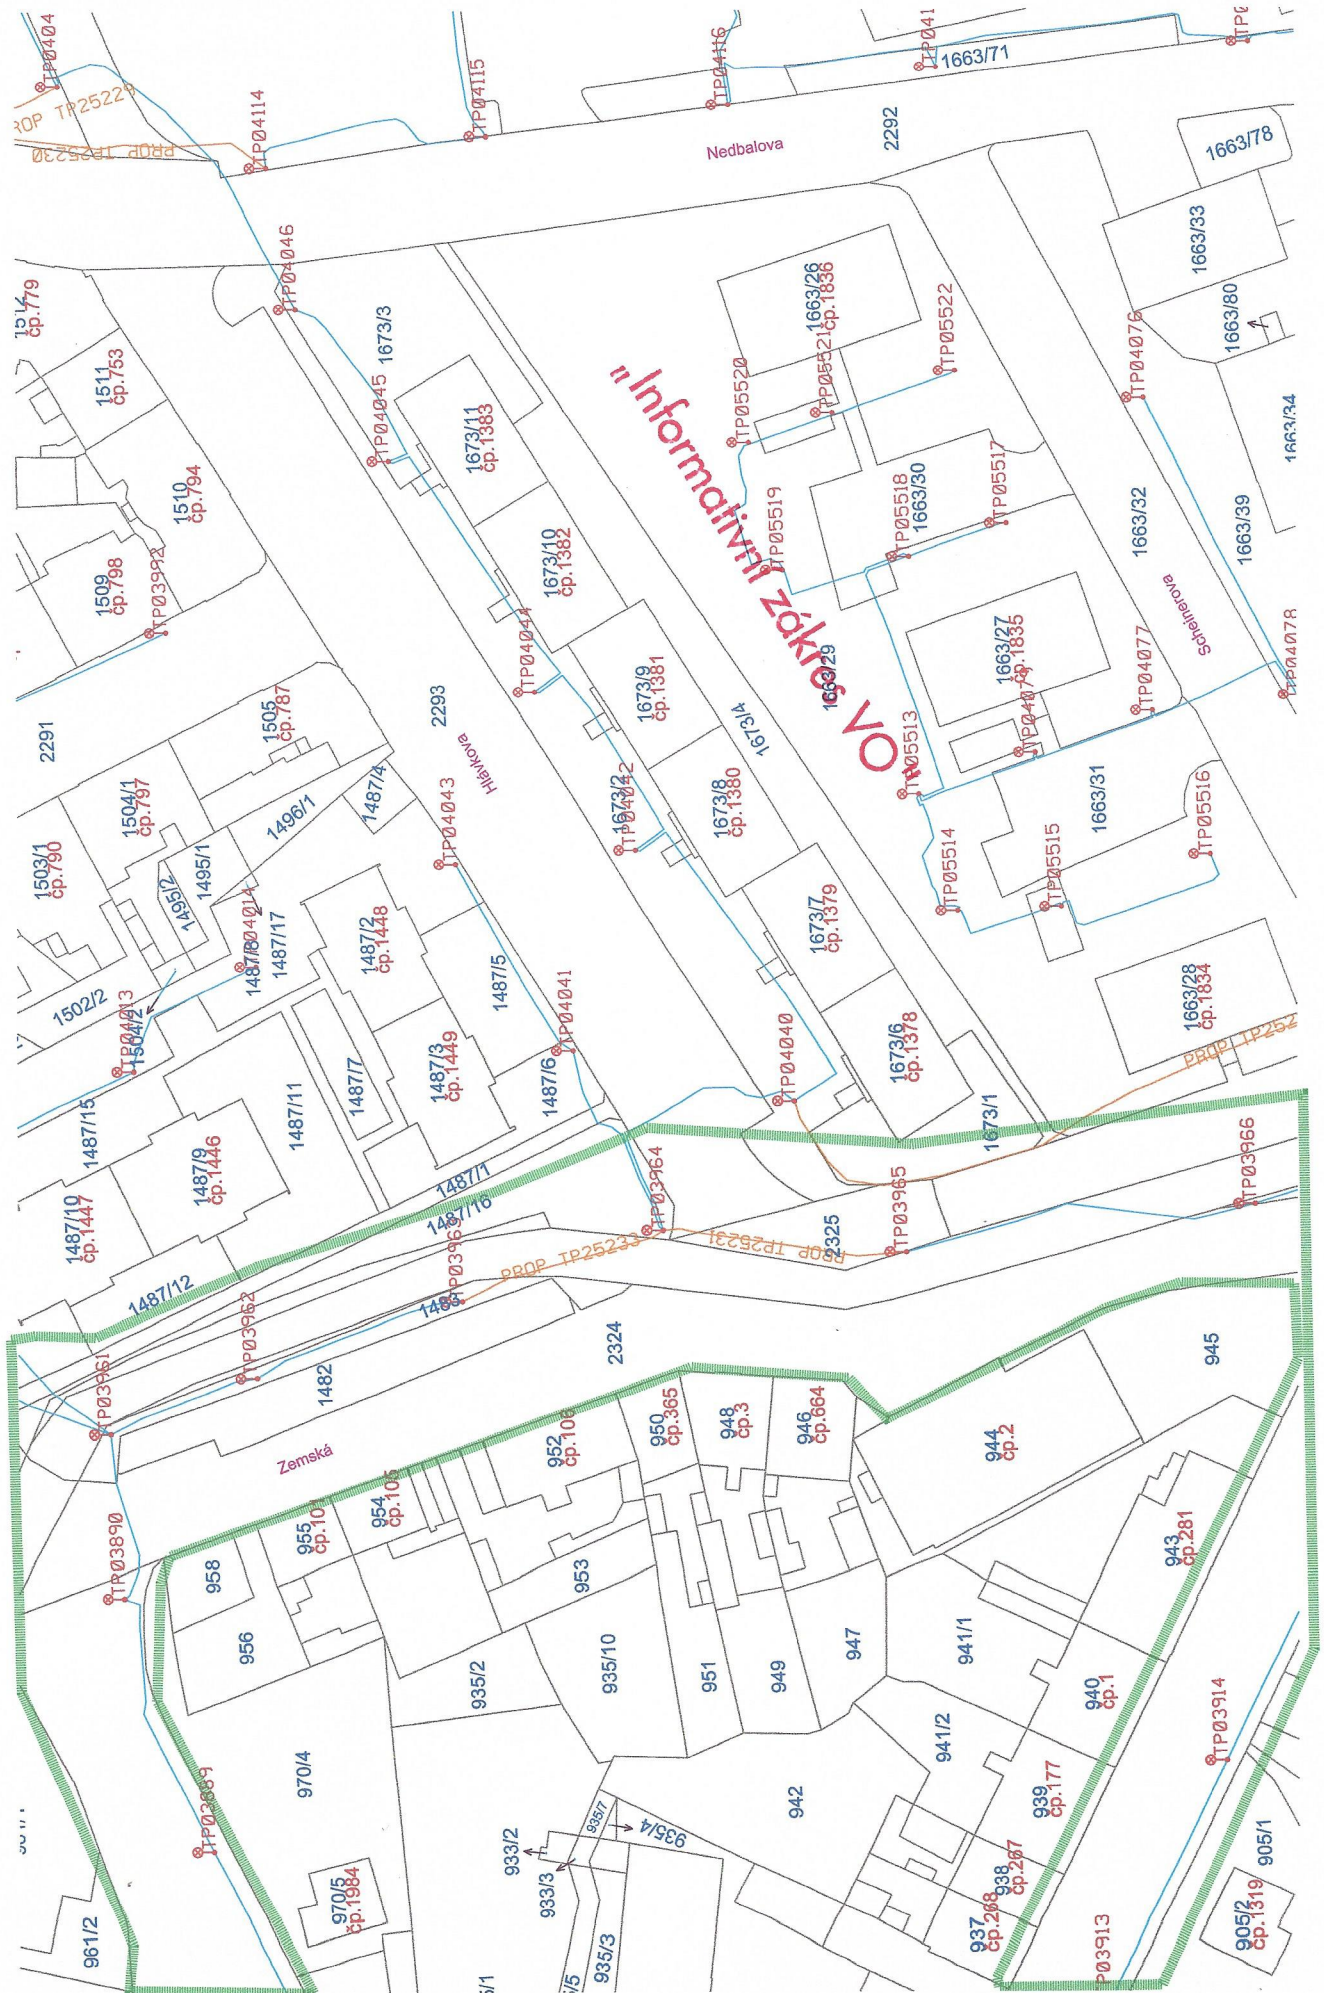


„Informativní zákres VO“

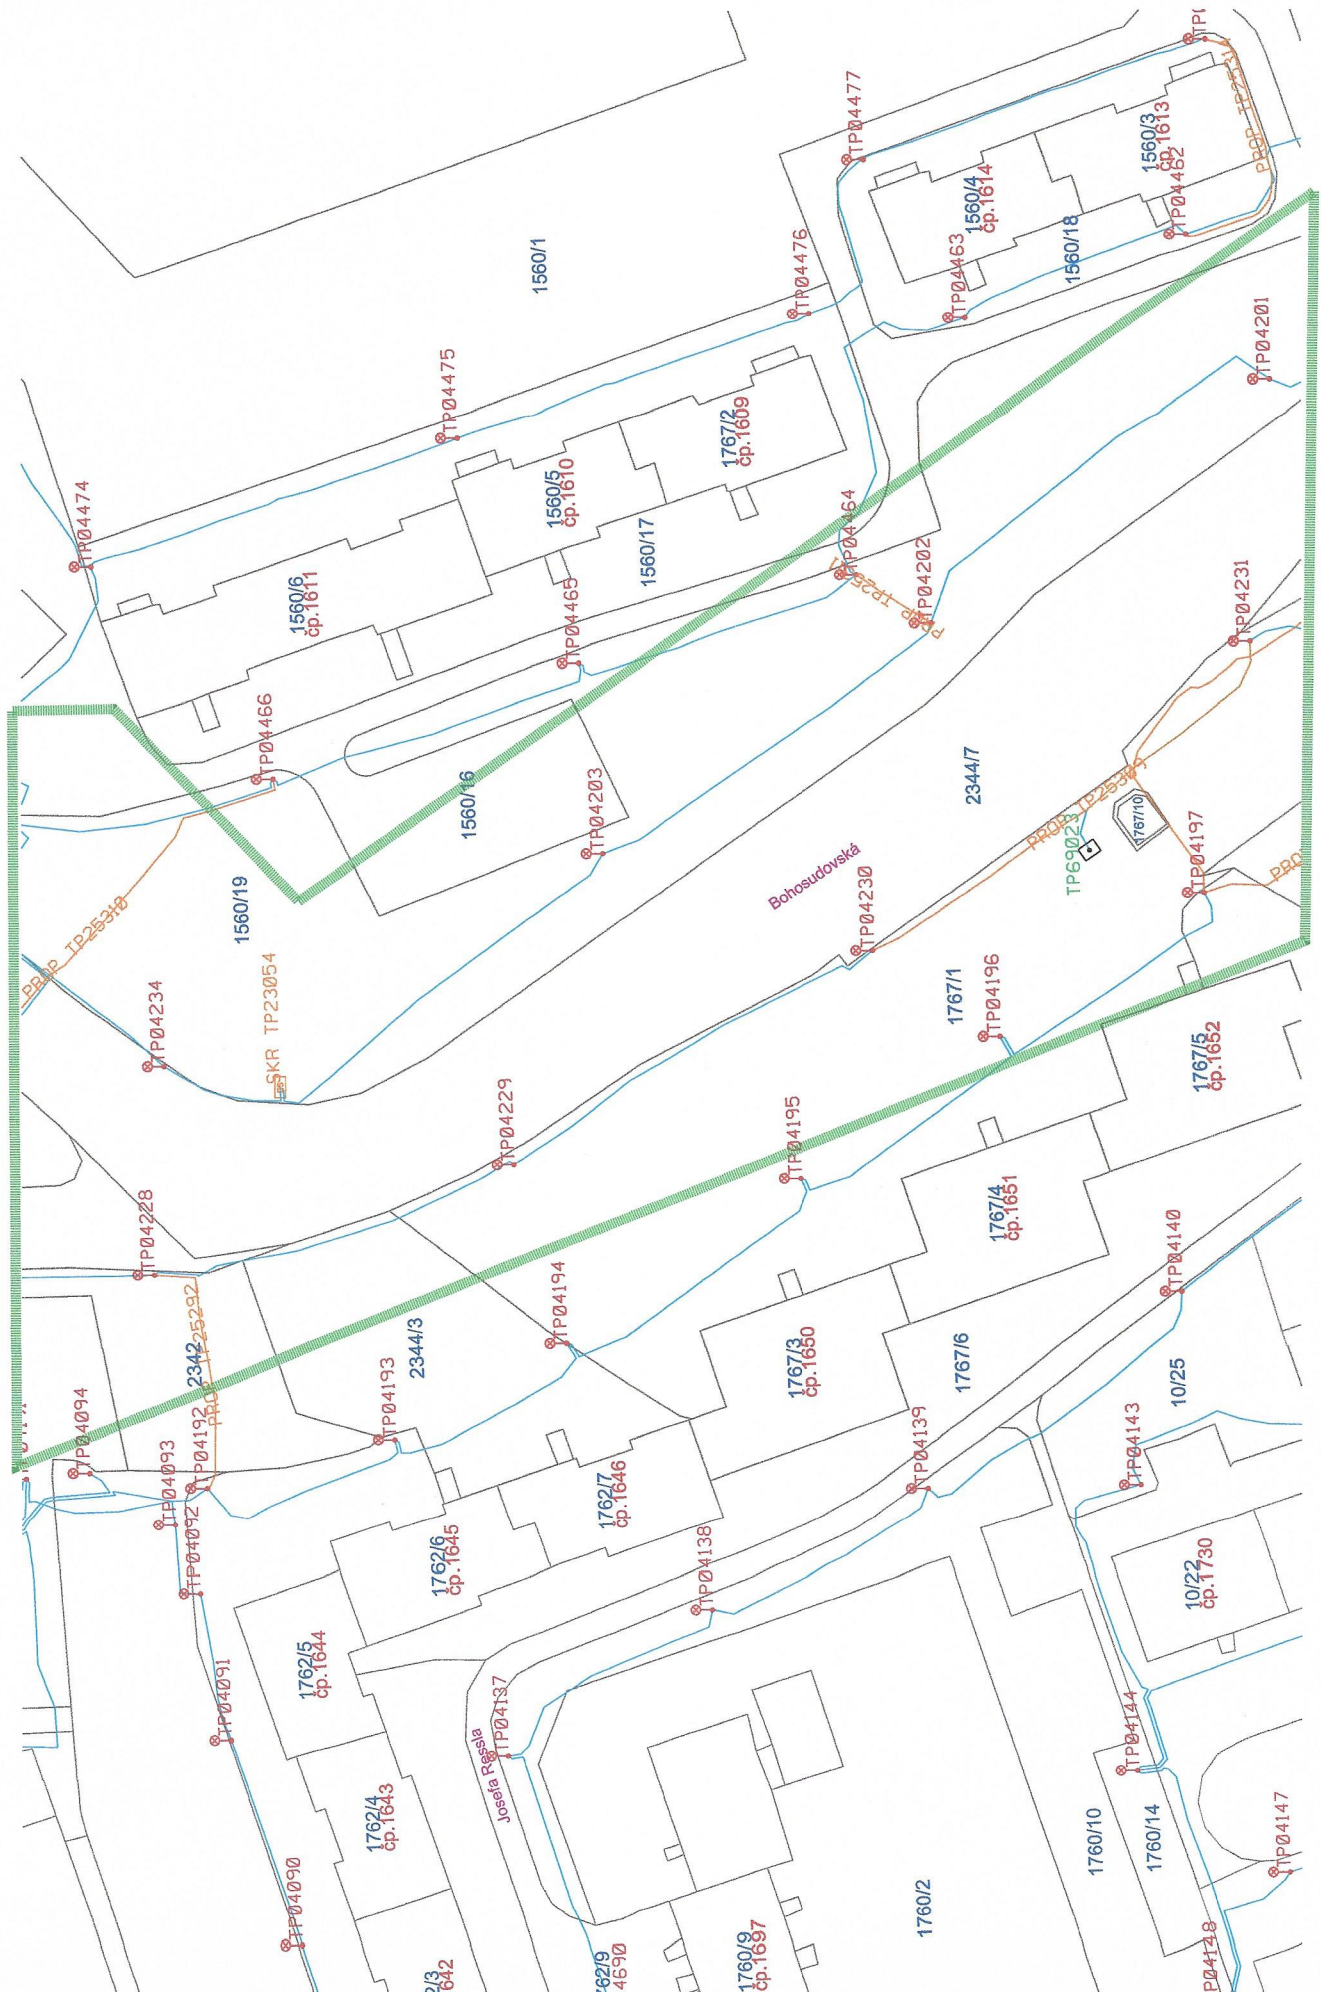

„Informativní zákres VO“

Informační zářez VO"

„Informativní zákres VO“

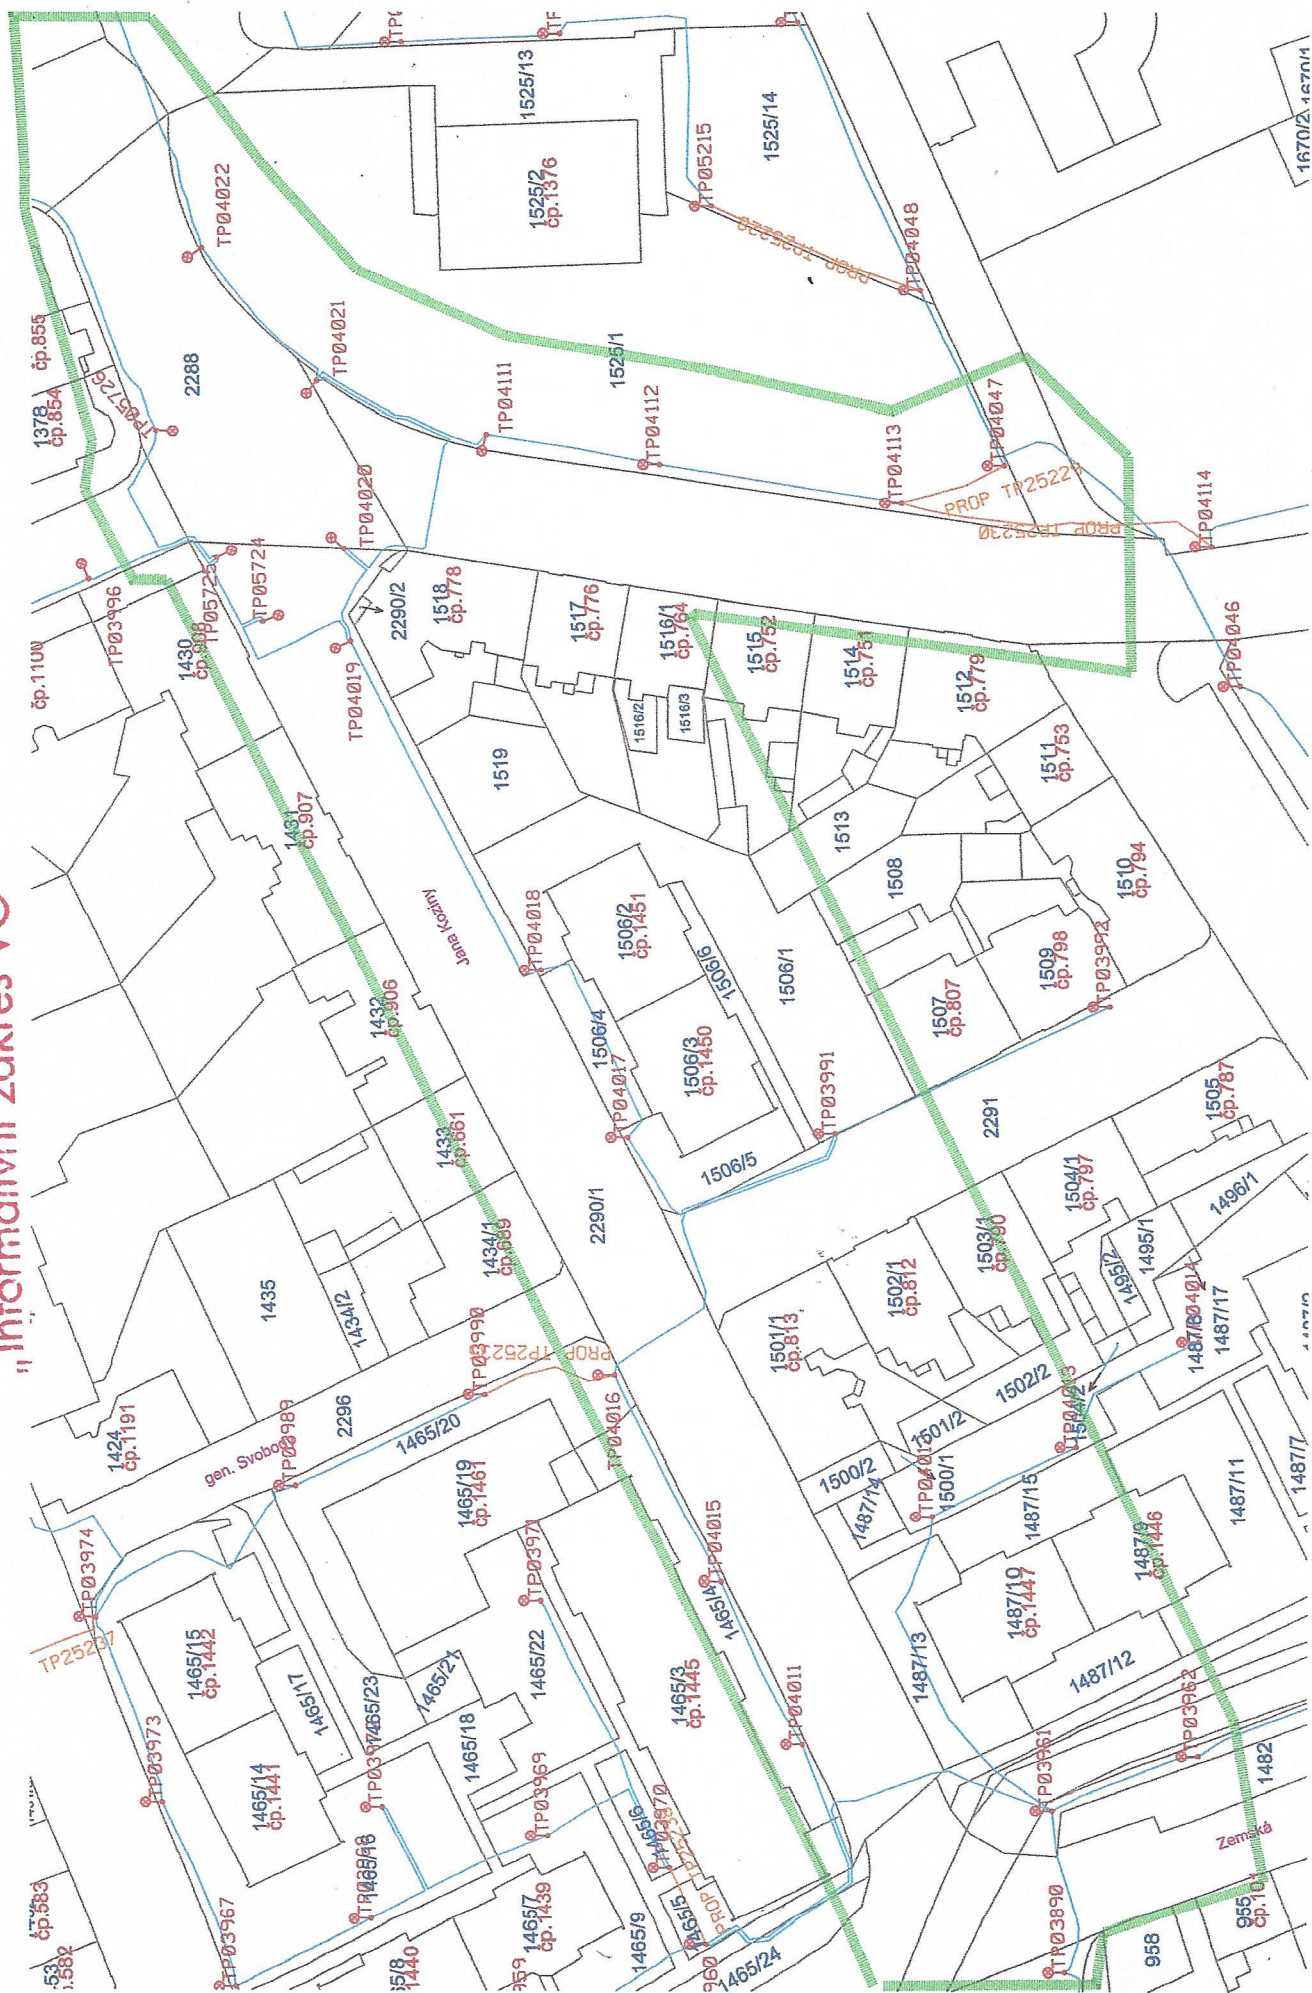

„Informativní zákres VO“



The map shows a residential area with various buildings and streets. A green dashed line outlines a specific area. Red text "Informační zákes VO" is visible. The map includes numerous cadastral parcel numbers (e.g., 1012/1, 1012/2, 1012/3, 1012/6, 1012/7, 1012/10, 1013/2, 1015, 1016, 1017, 1029/8, 1101/1, 1101/2, 1102, 1120/1, 1120/2, 1120/3, 1120/4, 1120/5, 1120/6, 1120/7, 1120/8, 1121/1, 1121/2, 1121/3, 1121/393, 1121/3

„Informativní zákres VO“

