



Vzorový řez

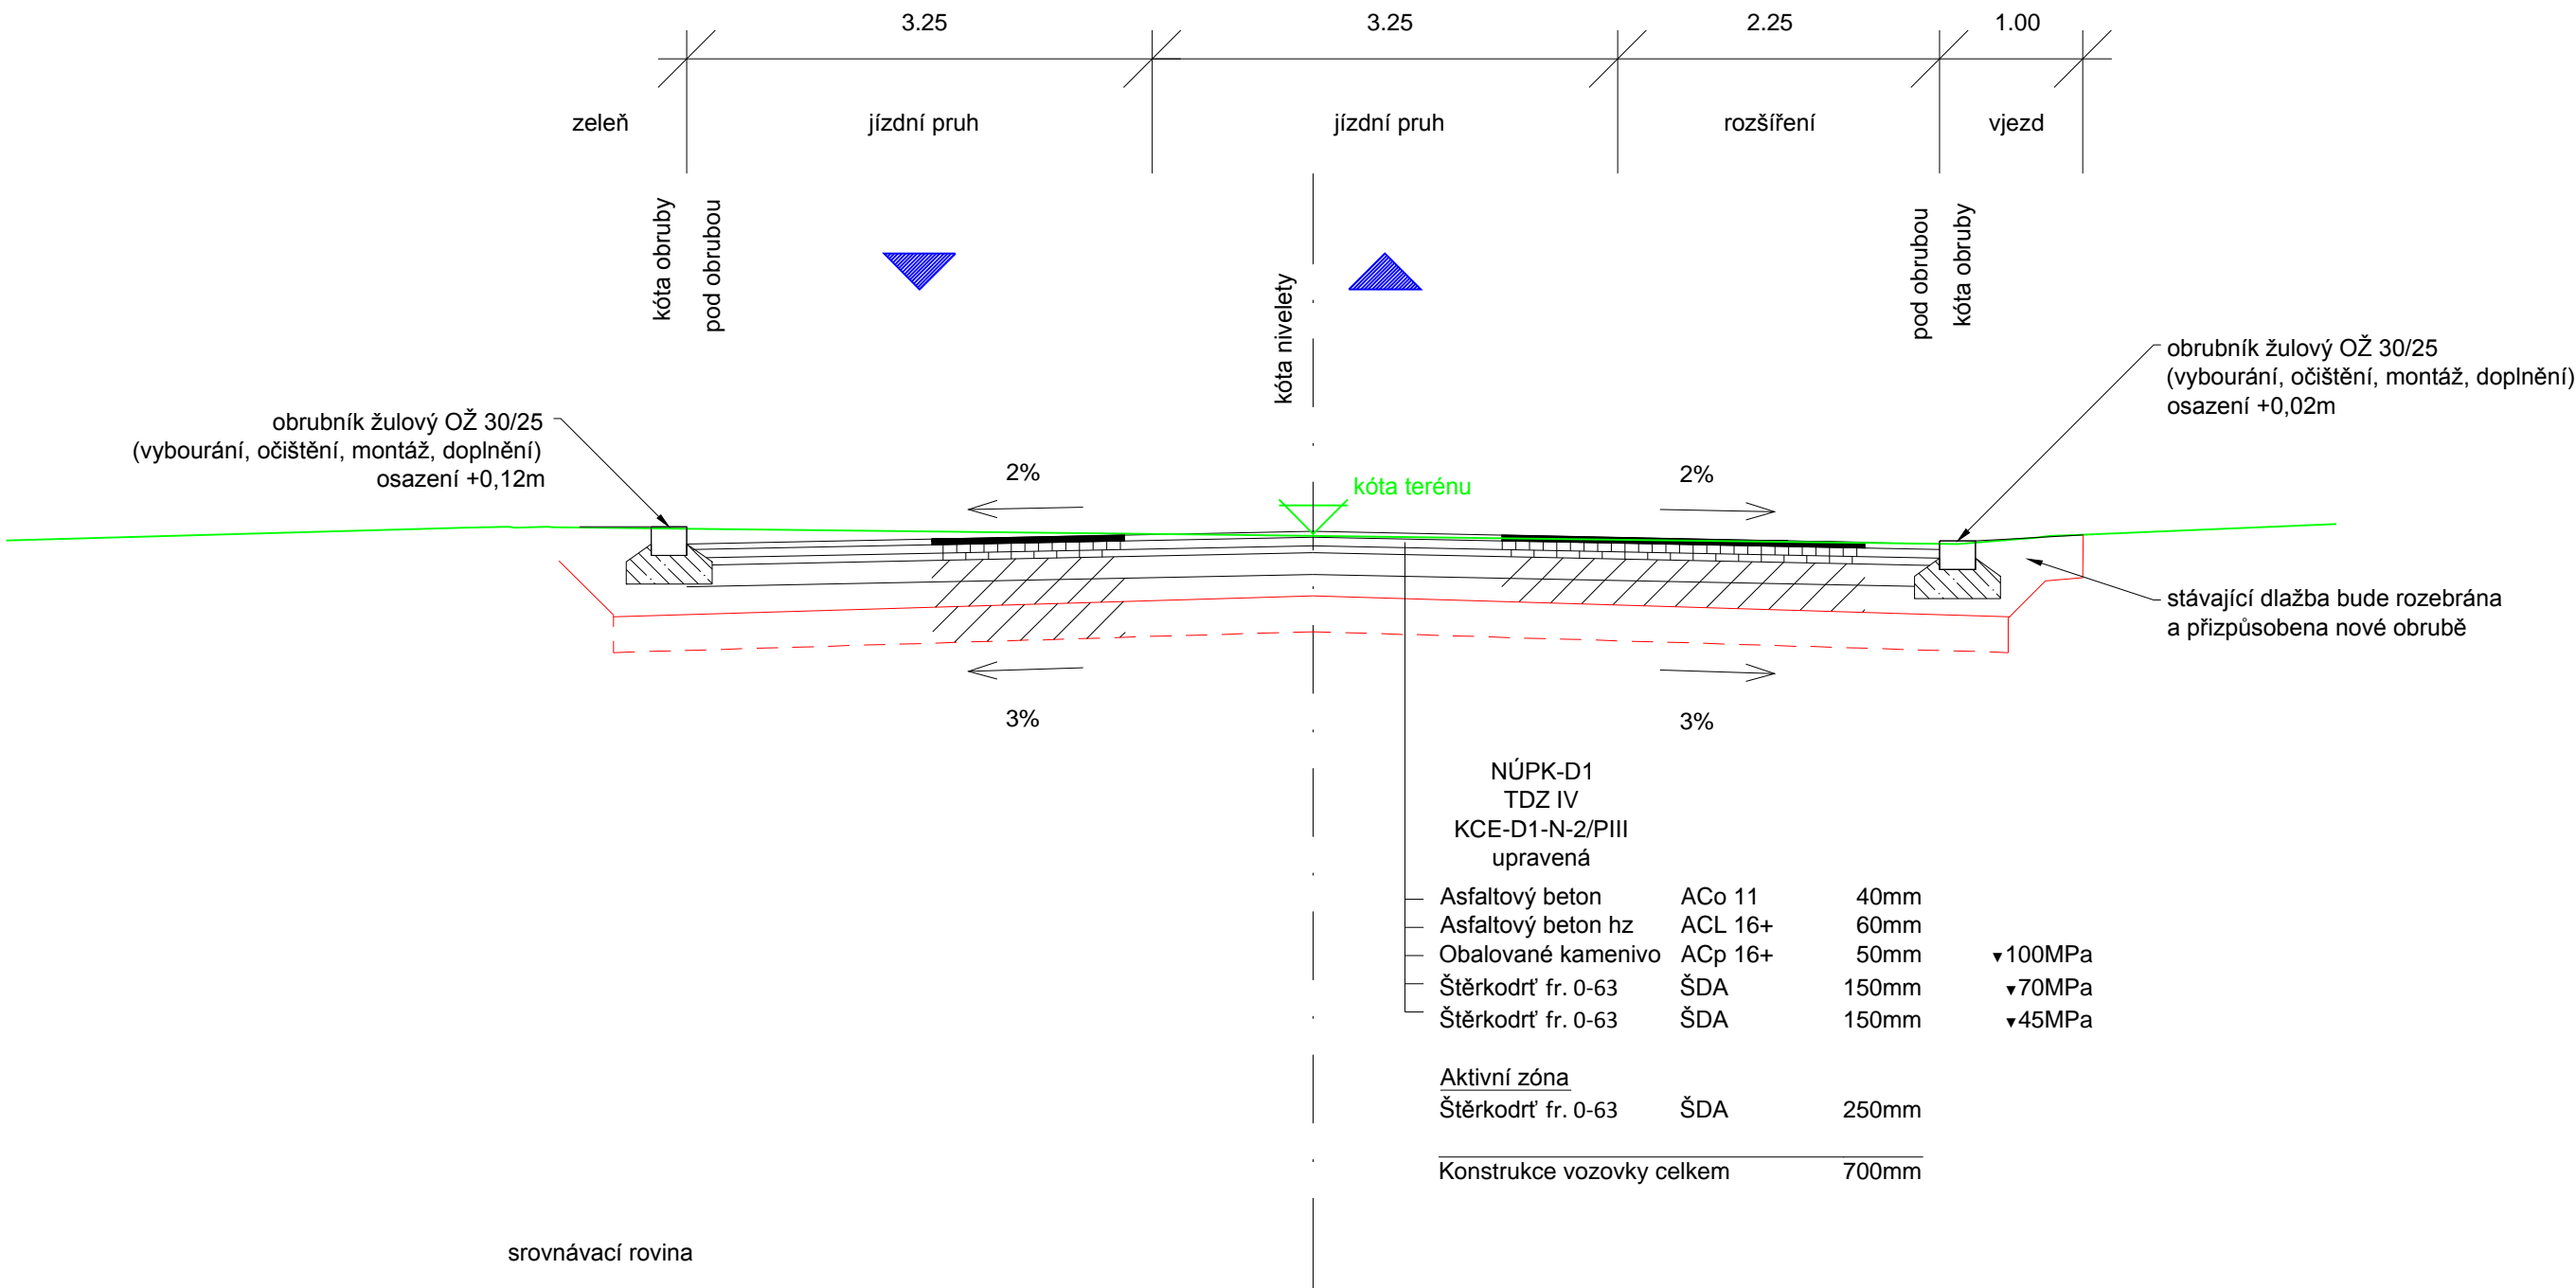

KONTRLOVAL		KRESLIL	ZODP.PROJEKTANT	 <b>Rapid Most spol. s r.o.</b>	
Ing. Vladimír Plhák		Ing. Vladimír Plhák	Ing. Vladimír Plhák	Marš. Rybalka 1020, 434 01 Most; IČO: 250 45 393	
REVIZE	0				
OBJEKT	Komunikace			FORMÁT	2xA4
AKCE  Rekonstrukce vozovky v ul. Karla Čapka				DATUM	01/2021
				STUPEŇ	ZDS
				Č. ZAKÁZKY	2020/229
INVESTOR		Statutární město Teplice, náměstí Svobody 2, 415 95 Teplice			
OBSAH  Vzorový řez AZ				MĚŘÍTKO	Č. VÝKRESU
				1:50	D.9