


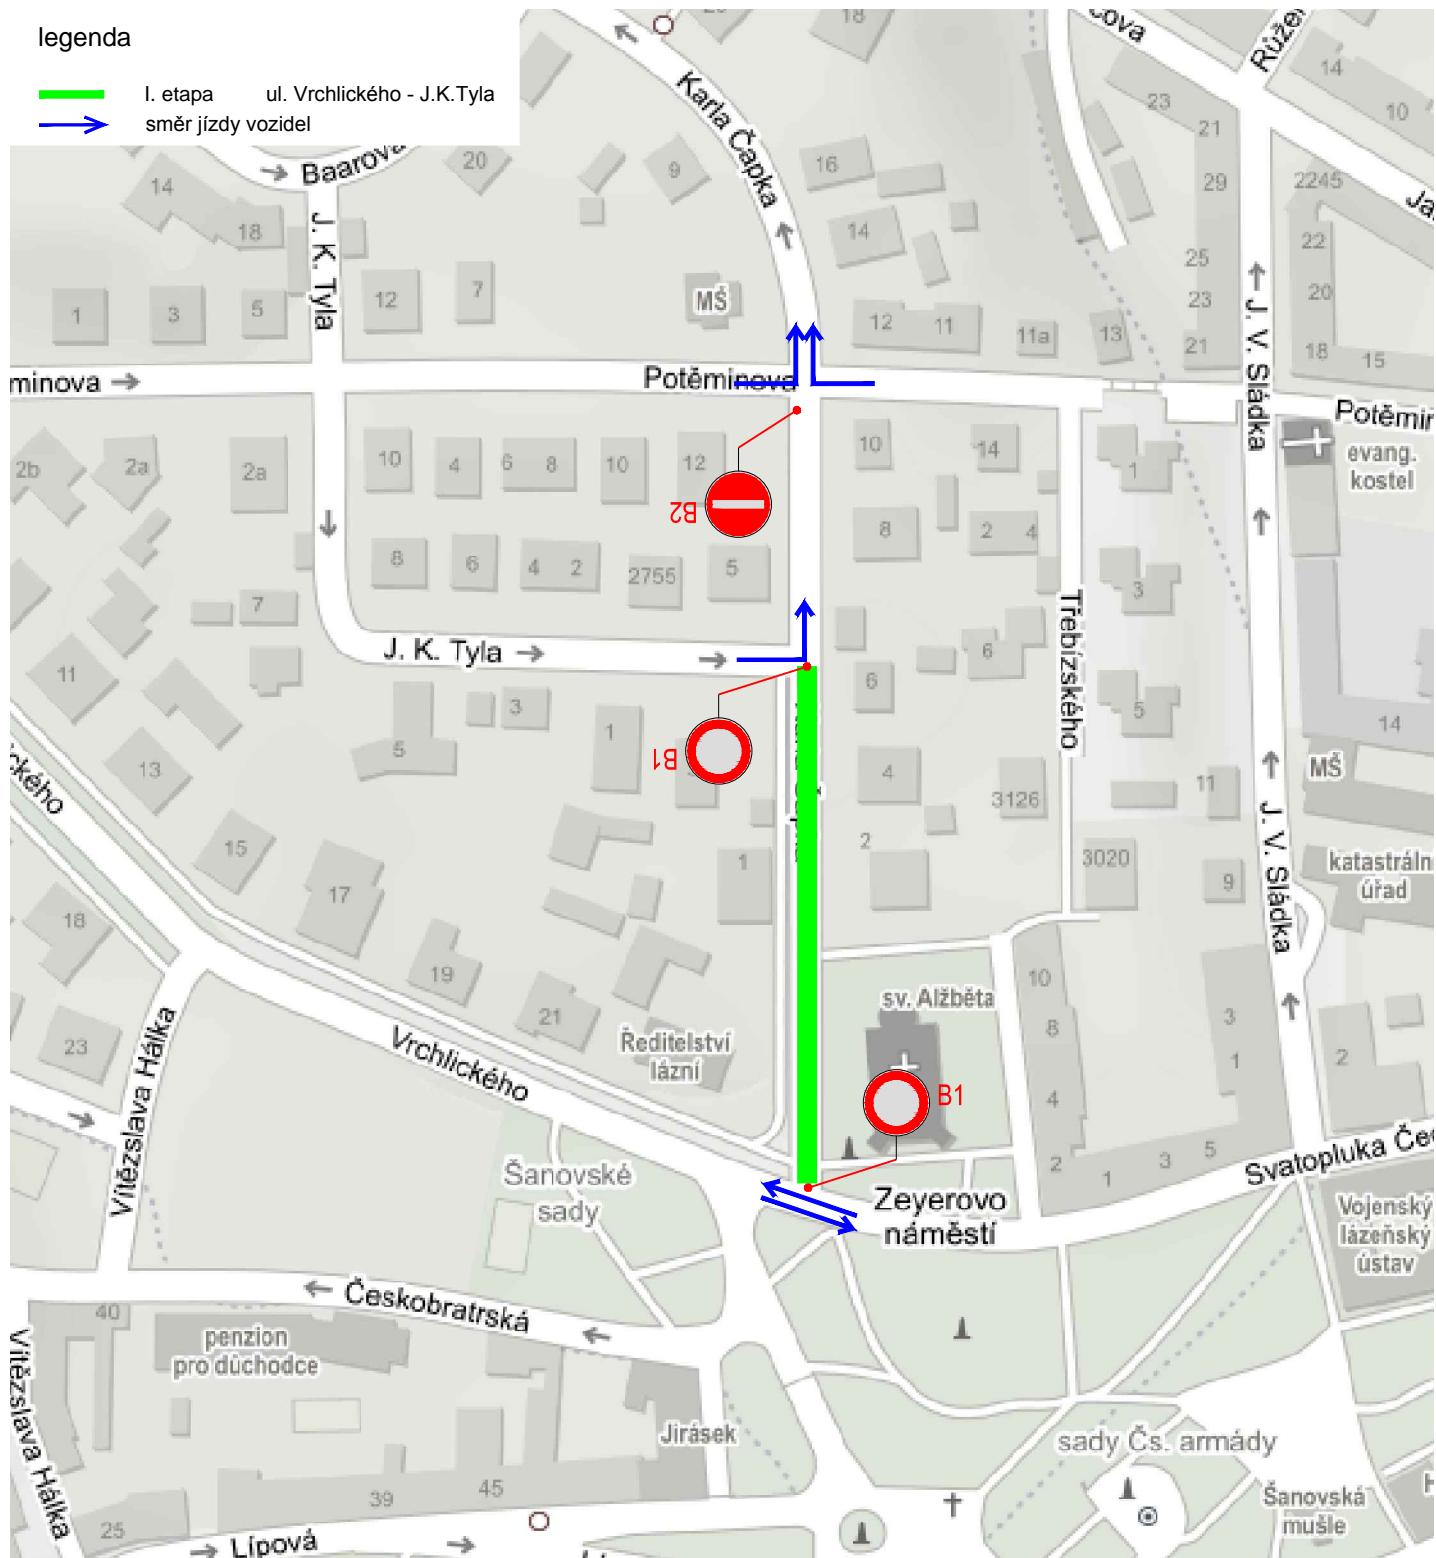

legenda

- I. etapa      ul. Vrchlického - J.K.Tyla  
→ směr jízdy vozidel



KONTROLOVAL		KRESLIL	ZODP.PROJEKTANT		
Ing. Vladimír Plhák		Ing. Vladimír Plhák	Ing. Vladimír Plhák		
REVIZE	0				
OBJEKT	Komunikace			FORMÁT	1xA4
AKCE  Rekonstrukce vozovky v ul. Karla Čapka				DATUM	01/2021
				STUPEŇ	ZDS
				Č. ZAKÁZKY	2020/229
INVESTOR		Statutární město Teplice, náměstí Svobody 2, 415 95 Teplice			
OBSAH  Situace I. etapa				MĚŘÍTKO	Č. VÝKRESU
				--	D.14