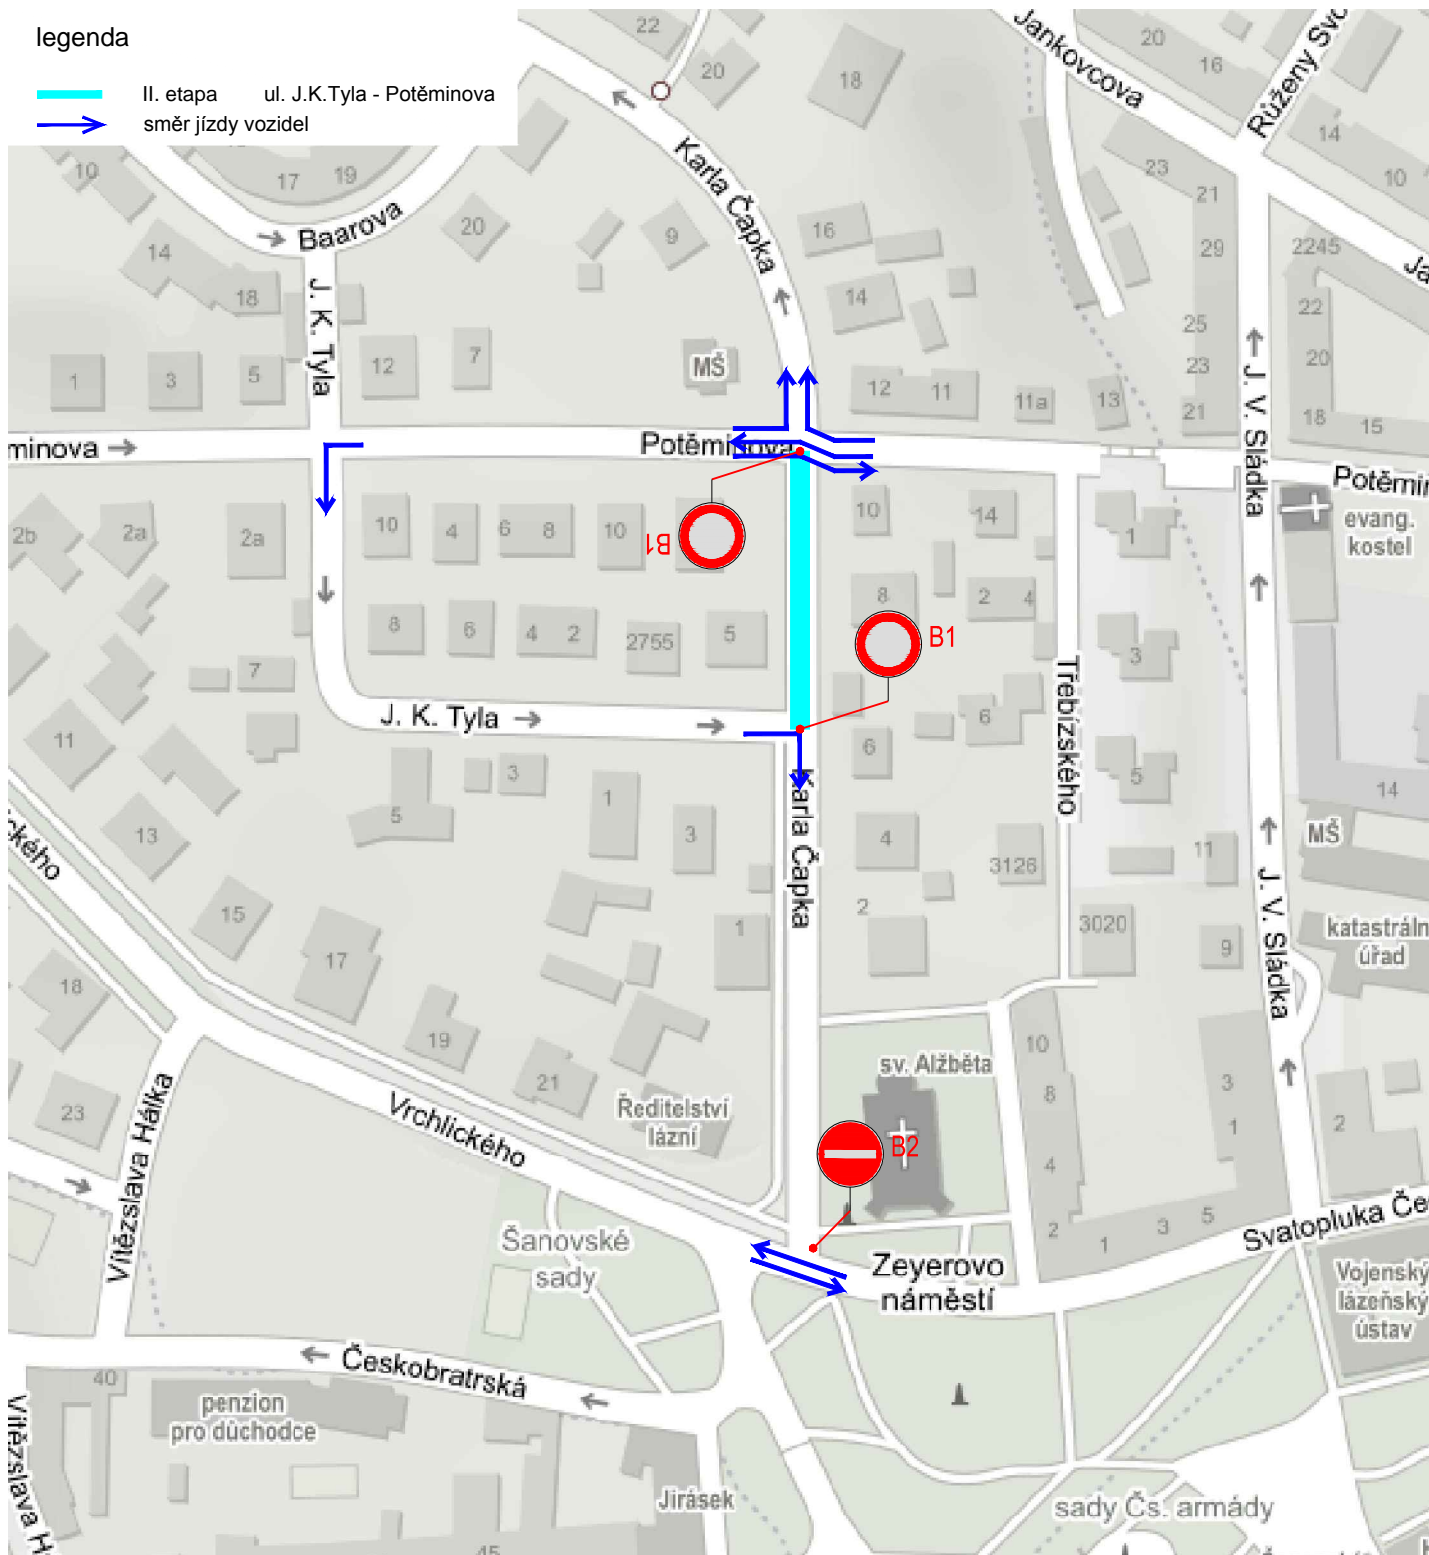

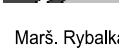


legenda

II. etapa ul. J.K.Tyla - Potěminova  
směr jízdy vozidel



KONTROLOVAL	KRESLIL	ZODP.PROJEKTANT		
Ing. Vladimír Plhák	Ing. Vladimír Plhák	Ing. Vladimír Plhák		
REVIZE	0		Marš. Rybalka 1020, 434 01 Most; IČO: 250 45 393	
OBJEKT	Komunikace		FORMÁT	1xA4
AKCE <b>Rekonstrukce vozovky v ul. Karla Čapka</b>			DATUM	01/2021
			STUPEŇ	ZDS
			Č. ZAKÁZKY	2020/229
INVESTOR	Statutární město Teplice, náměstí Svobody 2, 415 95 Teplice			
OBSAH <b>Situace II. etapa</b>			MĚŘÍTKO --	Č. VÝKRESU <b>D.15</b>