



legenda

- IV. etapa ul. Baarova - konec úseku
- směr jízdy vozidel

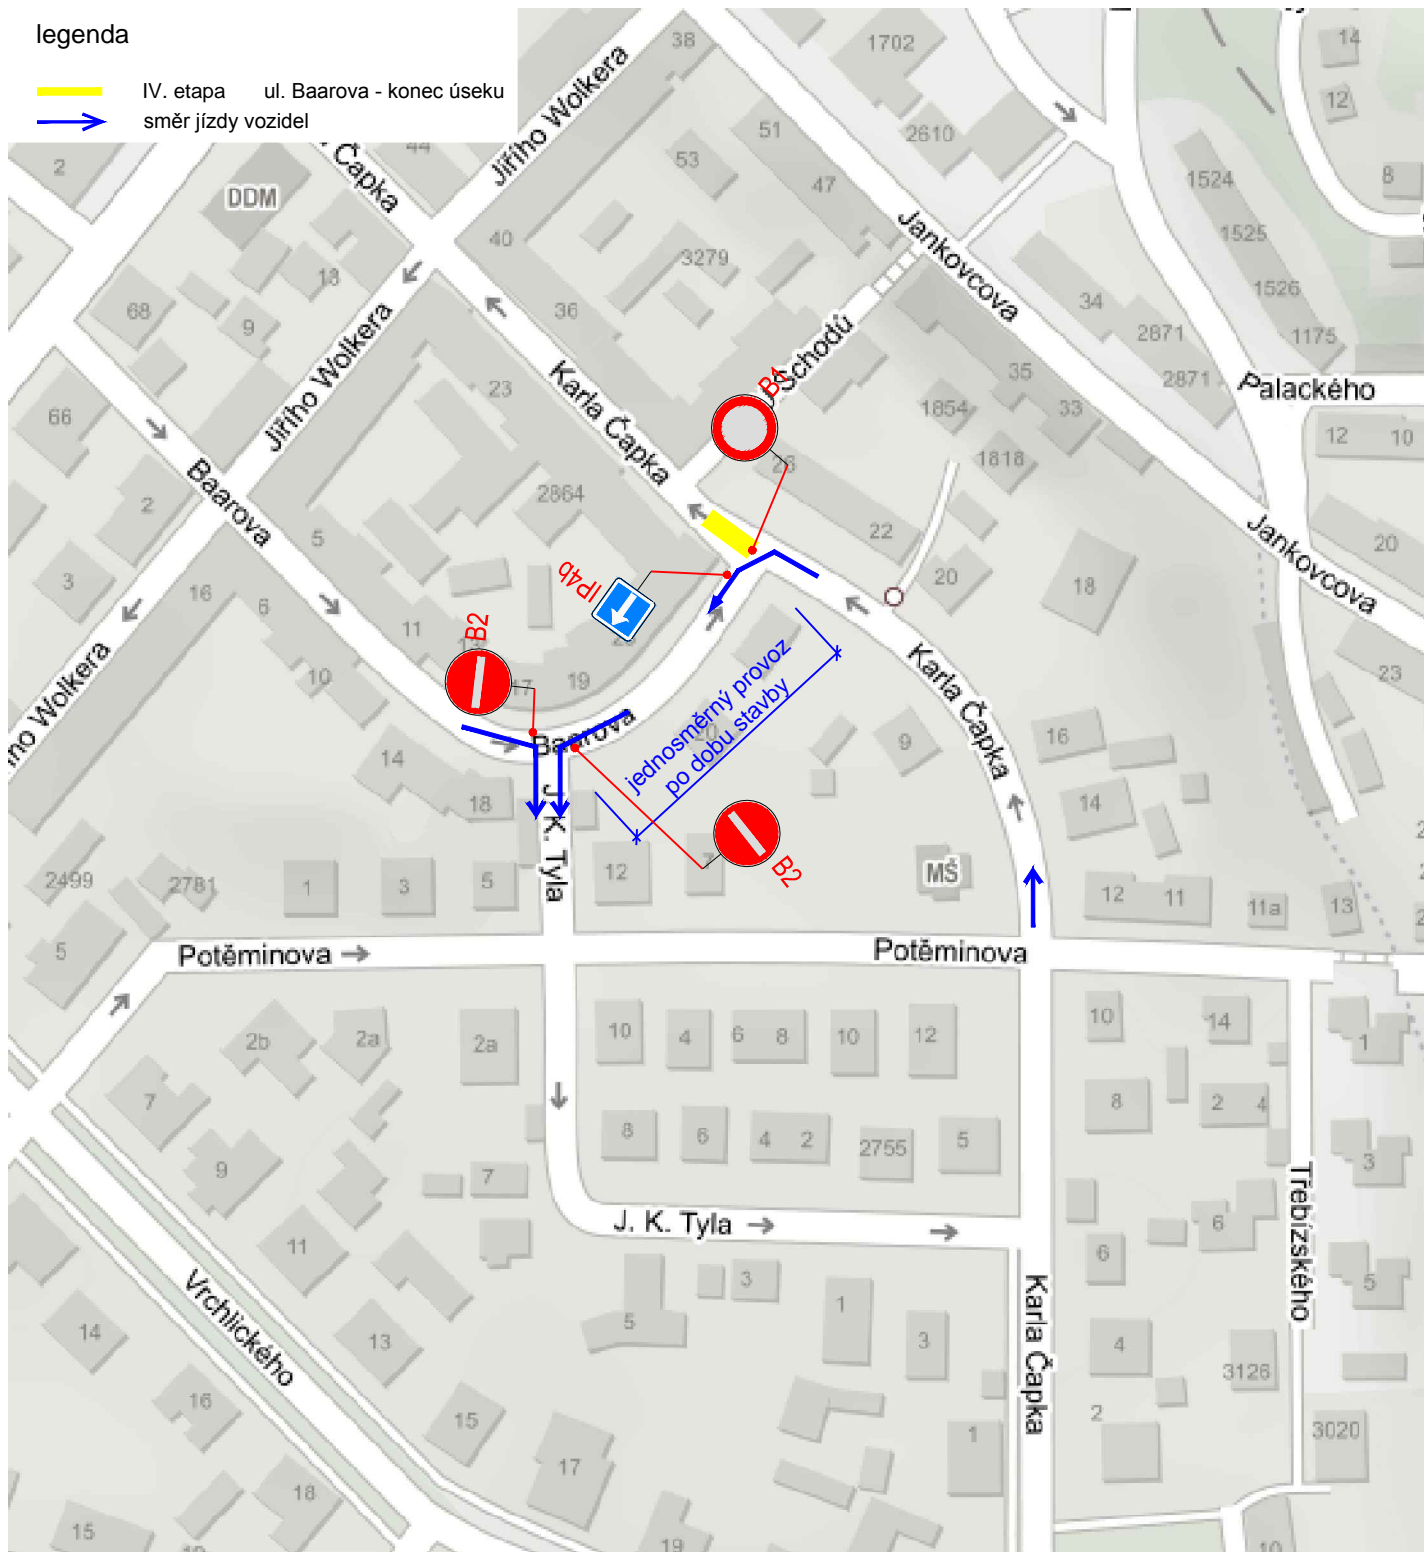

KONTOLOVAL		KRESLIL	ZODP.PROJEKTANT	 <div>RapidMost spol. s r.o.</div> <div>Marš. Rybalka 1020, 434 01 Most; IČO: 250 45 393</div>	
Ing. Vladimír Plhák		Ing. Vladimír Plhák	Ing. Vladimír Plhák		
REVIZE	0				
OBJEKT	Komunikace			FORMÁT	1xA4
AKCE <div>Rekonstrukce vozovky v ul. Karla Čapka</div>				DATUM	01/2021
				STUPEŇ	ZDS
				Č. ZAKÁZKY	2020/229
INVESTOR		Statutární město Teplice, náměstí Svobody 2, 415 95 Teplice			
OBSAH <div>Situace IV. etapa</div>				MĚŘÍTKO	Č. VÝKRESU
				--	D.17