

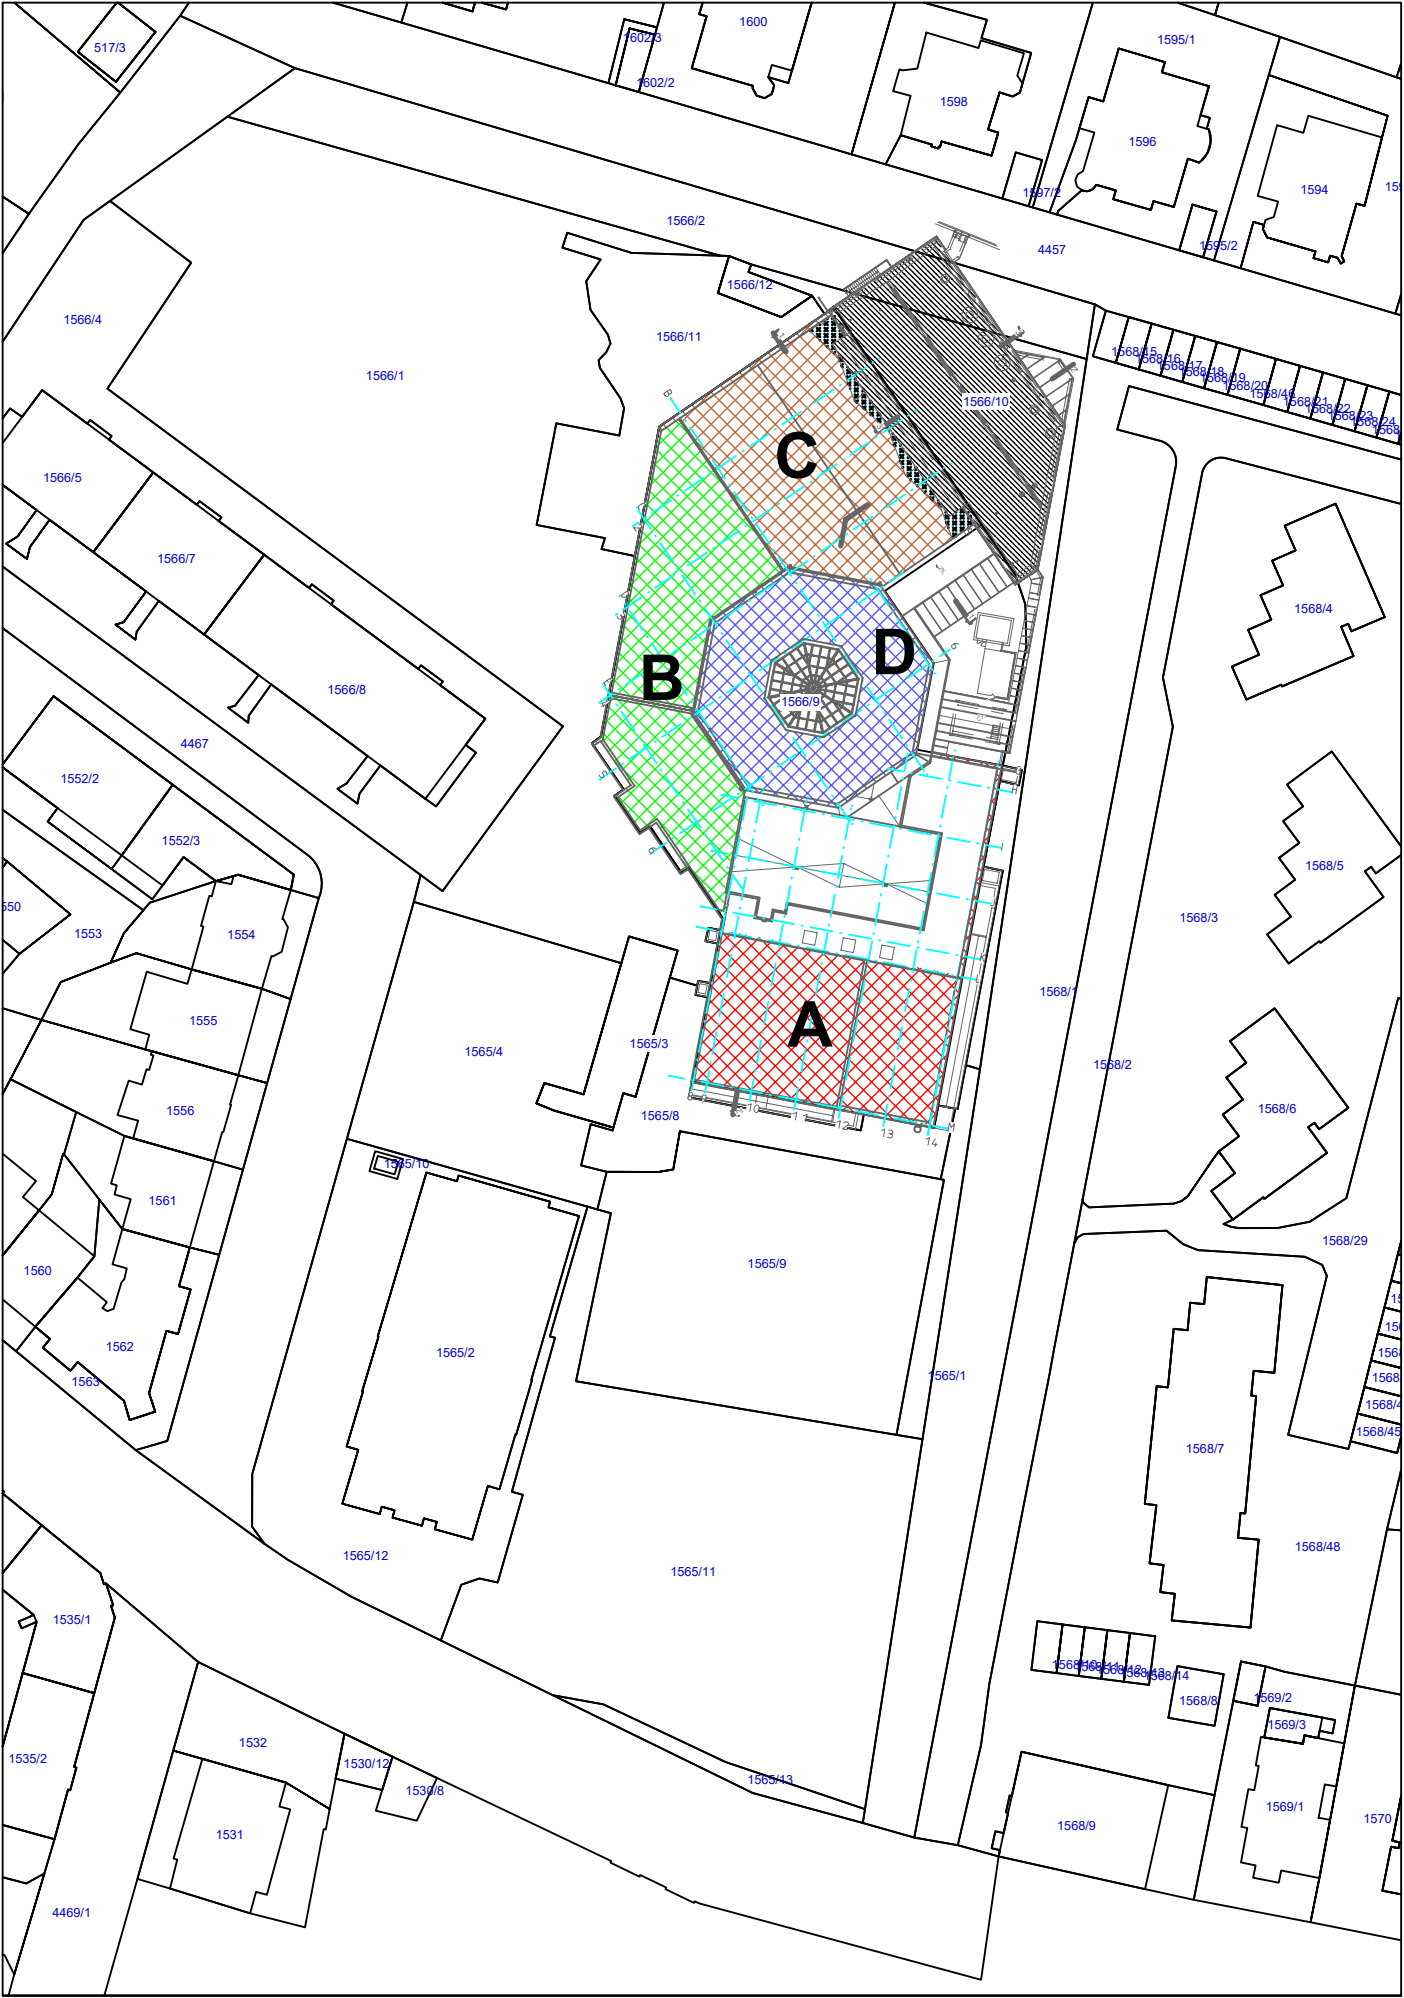



SITUACE CELKOVÁ M 1:1000

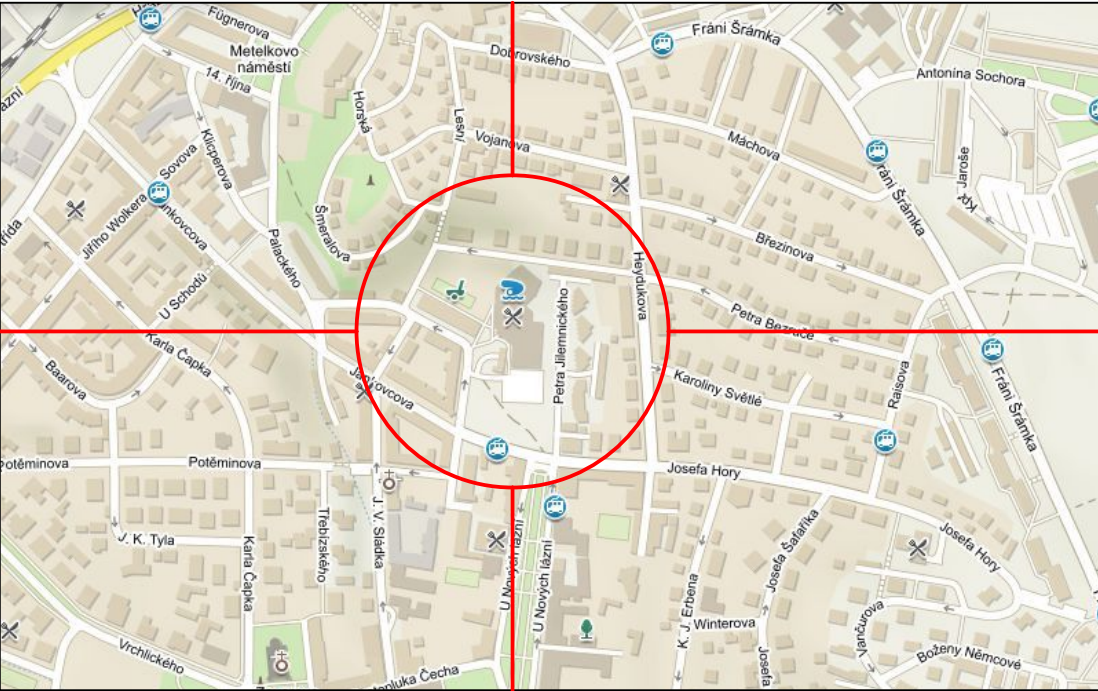

SITUACE ŠIRŠÍCH VZTAHŮ

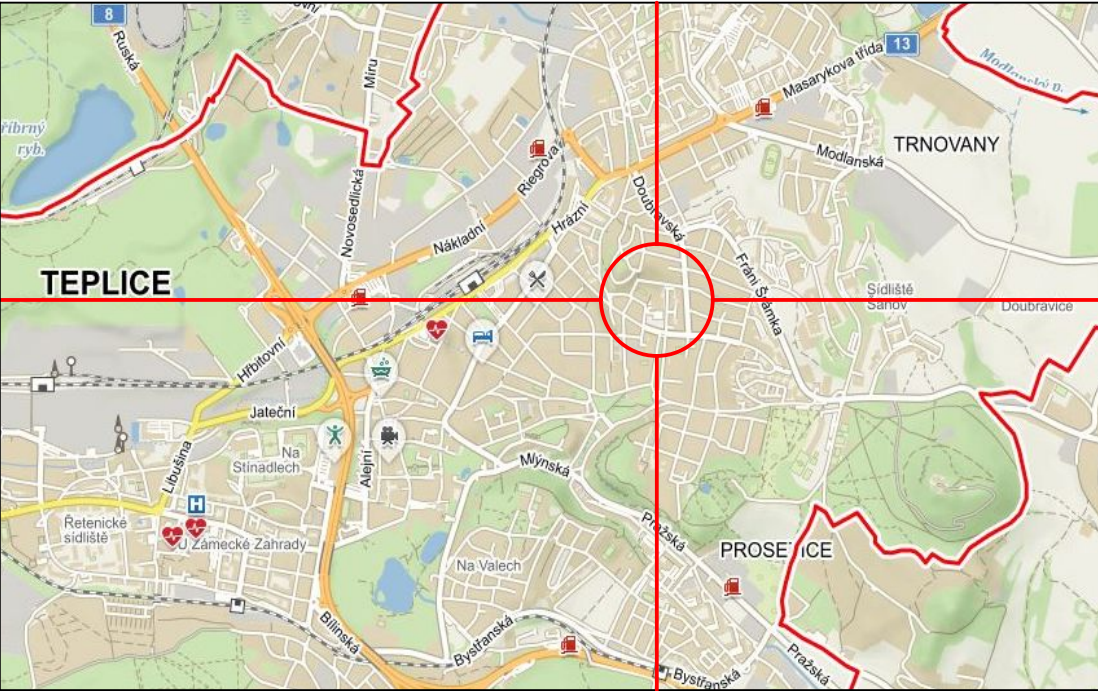

STAVEBNÍ ŘEŠENÍ:		KRESLIL:	
		Ing. Jan Svitavský	
REAL-INVESTA spol. s r. o.		ZODPOVĚDNÝ PROJEKTANT:	
M. ALŠE 2101/7 43401 MOST		Ing. Jan Svitavský	
tel. / fax.: 777 292 628 (projekce: 777 762 633)			
e-mail: j.svitavsky@real-investa.cz			
IČO: 48288802			
NÁZEV ZAKÁZKY:		STUPEŇ:	PARÉ:
Oprava střešního pláště AQUACENTRA Teplice		DPS	
Aloise Jirásky 3149, 41501 Teplice		Č. ZAKÁZKY:	
STAVEBNÍK:		11/2020	
Aquacentrum, p.o., Aloise Jirásky 3149, 41501 Teplice		DATUM 1. VYDÁNÍ	MĚŘÍTKO:
		10.12.2020	1:1000
		Č. VÝKRESU:	ZMĚNA:
		C.1	