



Vzorový příčný řez

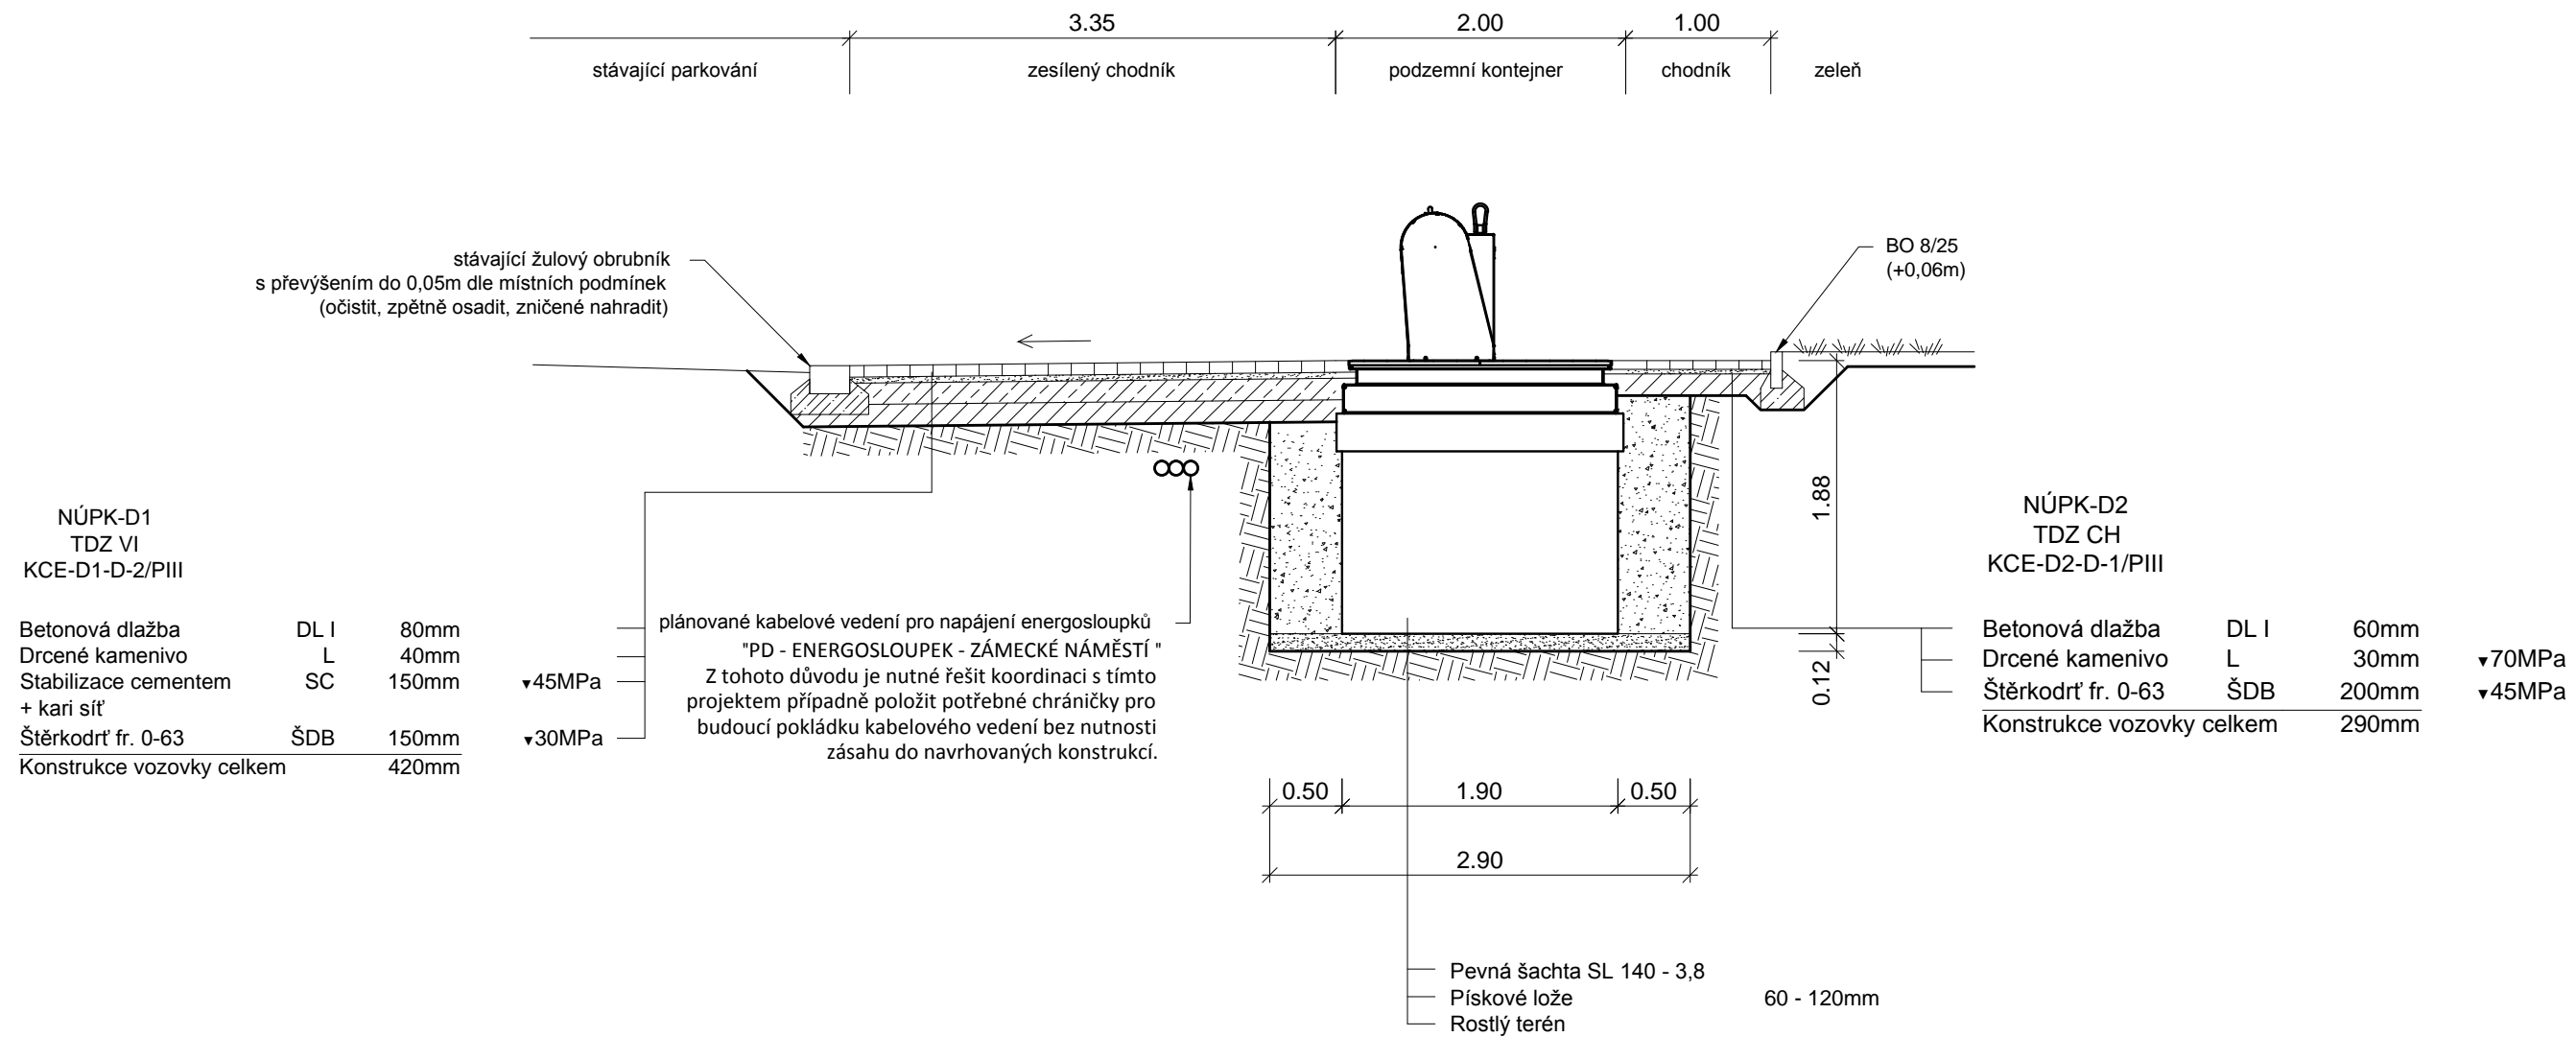

Doplnění kce u obruby

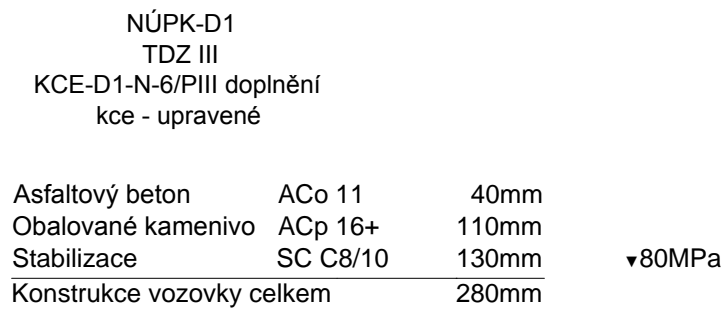

KONTROLOVAL		KRESLIL	ZODP.PROJEKTANT	 <div>Rapid Most spol. s r.o.</div>	
Ing. Vladimír Plhák		Ing. Erich Panitz	Ing. Vladimír Plhák	Marš. Rybalka 1020, 434 01 Most; IČO: 250 45 393	
REVIZE	0				
OBJEKT	C.1 Komunikace			FORMÁT	2xA4
AKCE Umístění podzemních kontejnerů v ul. U Zámku				DATUM	05/2017
				STUPEŇ	DPS
				Č. ZAKÁZKY	2016/615
INVESTOR		Statutární město Teplice, náměstí Svobody 2, 415 95 Teplice			
OBSAH Vzorový příčný řez				MĚŘITKO	Č. VÝKRESU
				1:50	C.1.4