





KONTROLOVAL		KRESLIL	ZODP.PROJEKTANT		
Ing. Vladimír Plhák		Ing. Erich Panitz	Ing. Vladimír Plhák		
REVIZE	0			Marš. Rybalka 1020, 434 01 Most; IČO: 250 45 393	
OBJEKT	C.1 Komunikace			FORMÁT	A4
AKCE Umístění podzemních kontejnerů v ul. U Zámku				DATUM	05/2017
				STUPEŇ	DPS
				Č. ZAKÁZKY	2016/615
INVESTOR		Statutární město Teplice, náměstí Svobody 2, 415 95 Teplice			
OBSAH  Vzorová schémata				MĚŘÍTKO  --	Č. VÝKRESU  C.1.5


VHAZOVACÍ ŠACHTA





ŘEZ L-L  
MĚŘÍTKO 1 : 10

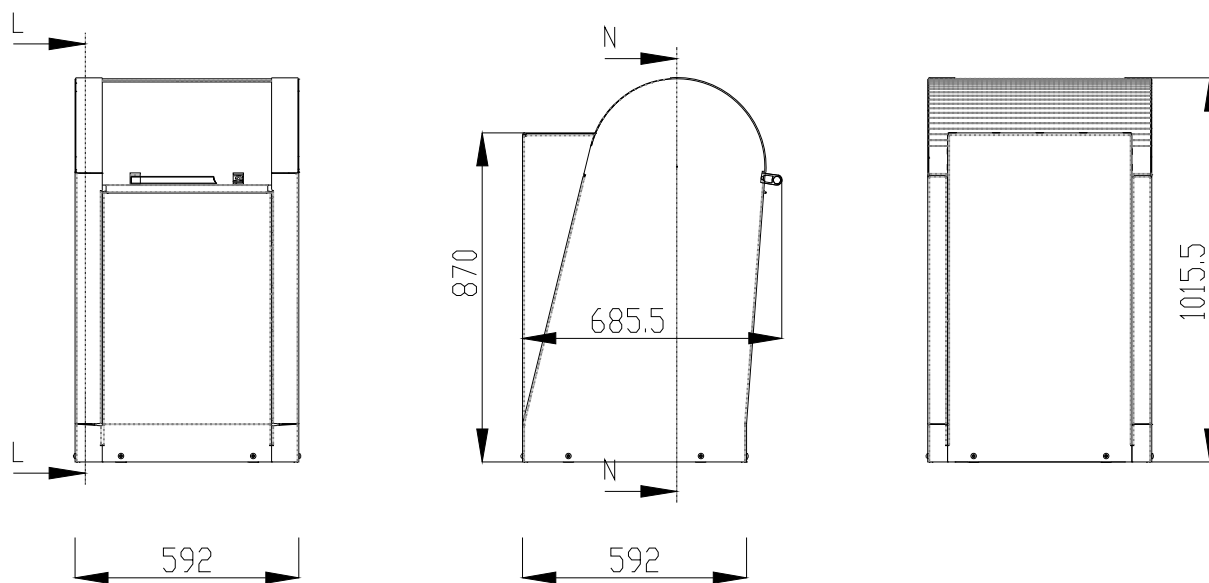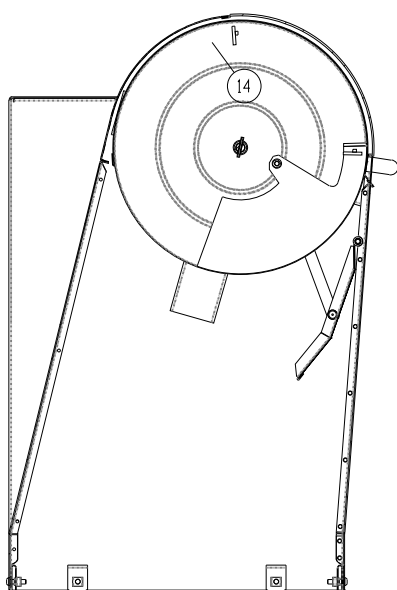

ŘEZ N-N  
MĚŘÍTKO 1 : 10

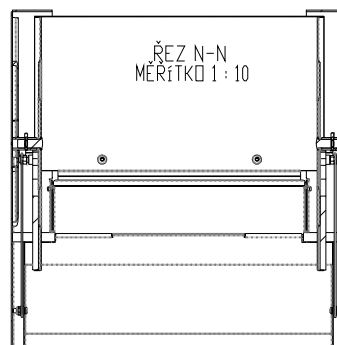

USPOŘÁDÁNÍ PODZEMNÍCH KONTEJNERŮ

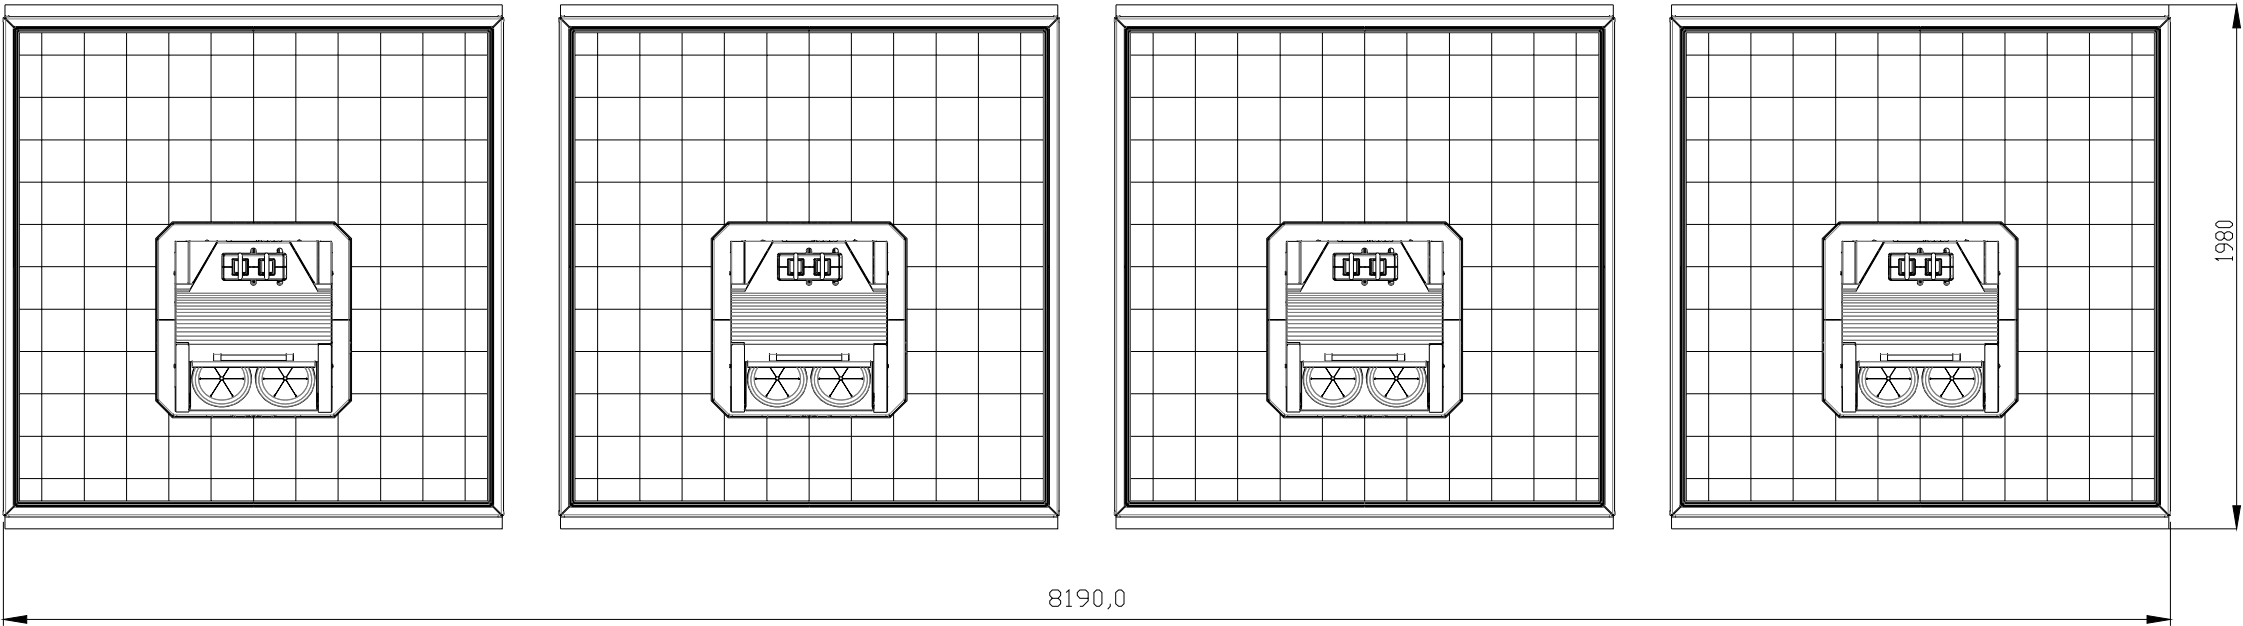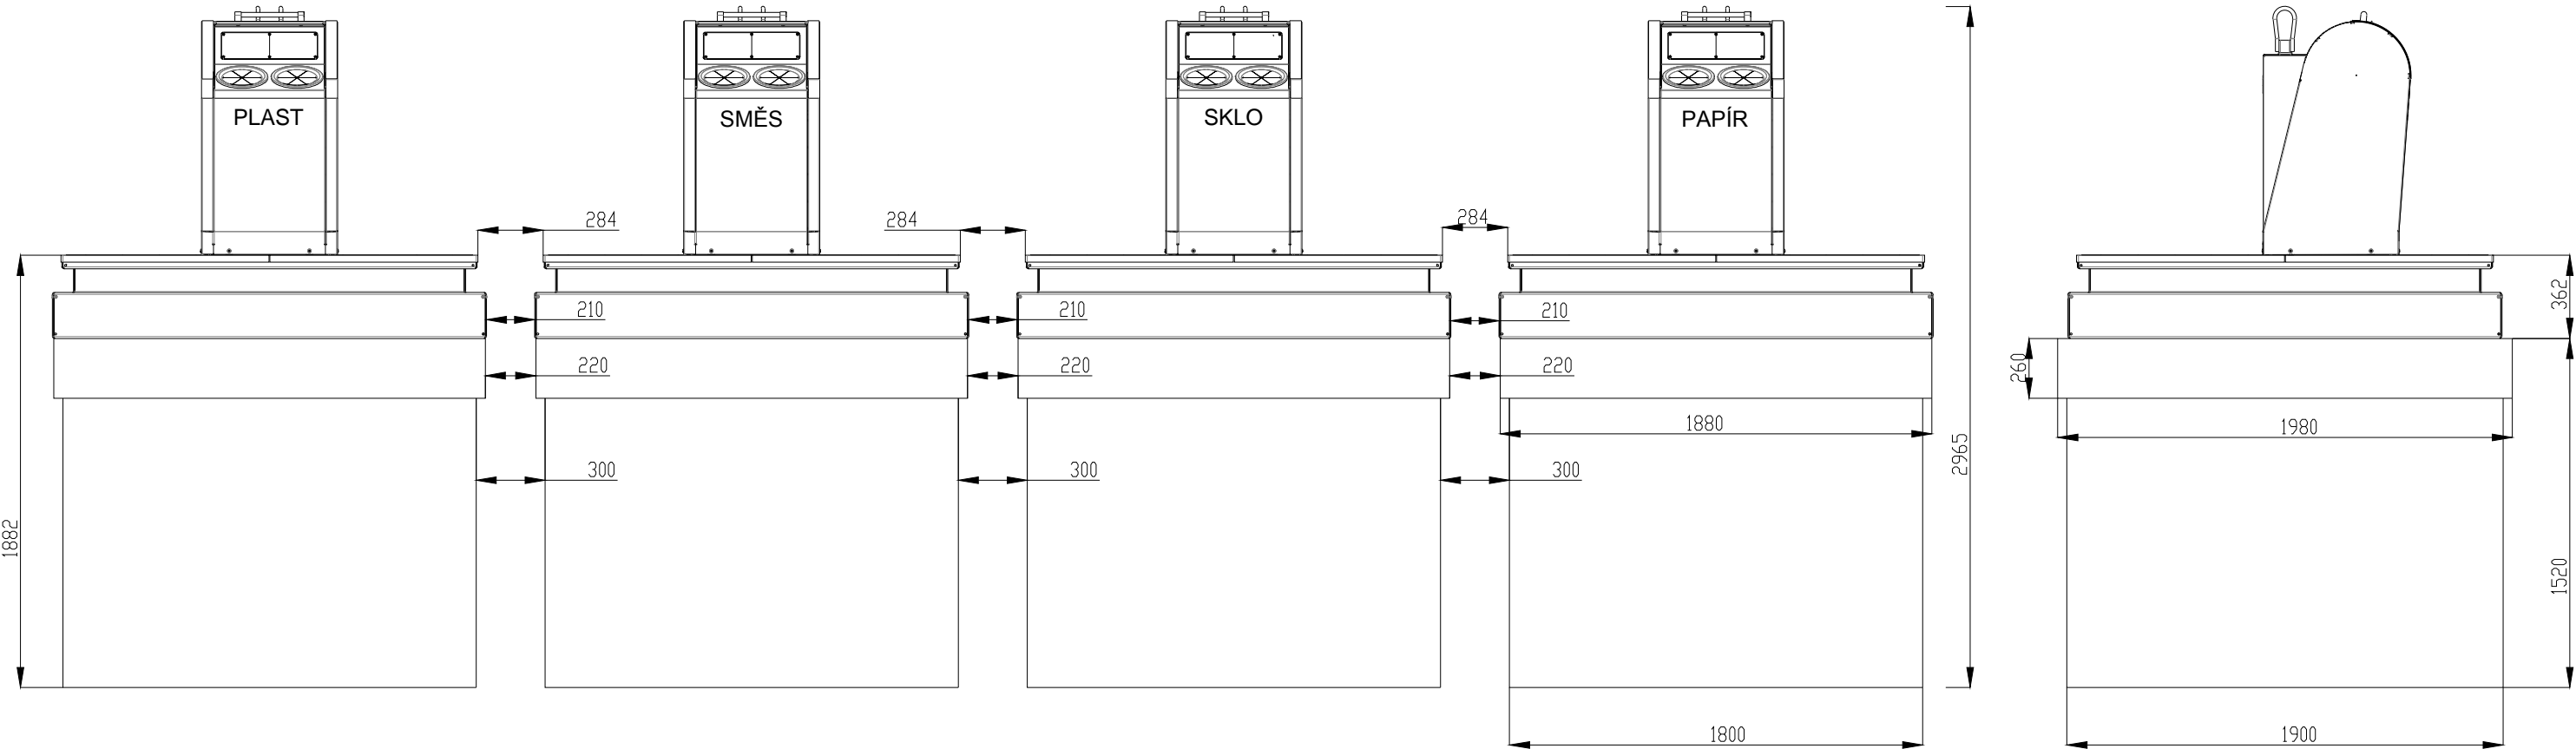

# PEVNÁ ŠACHTA SL 140 - 3,8

