


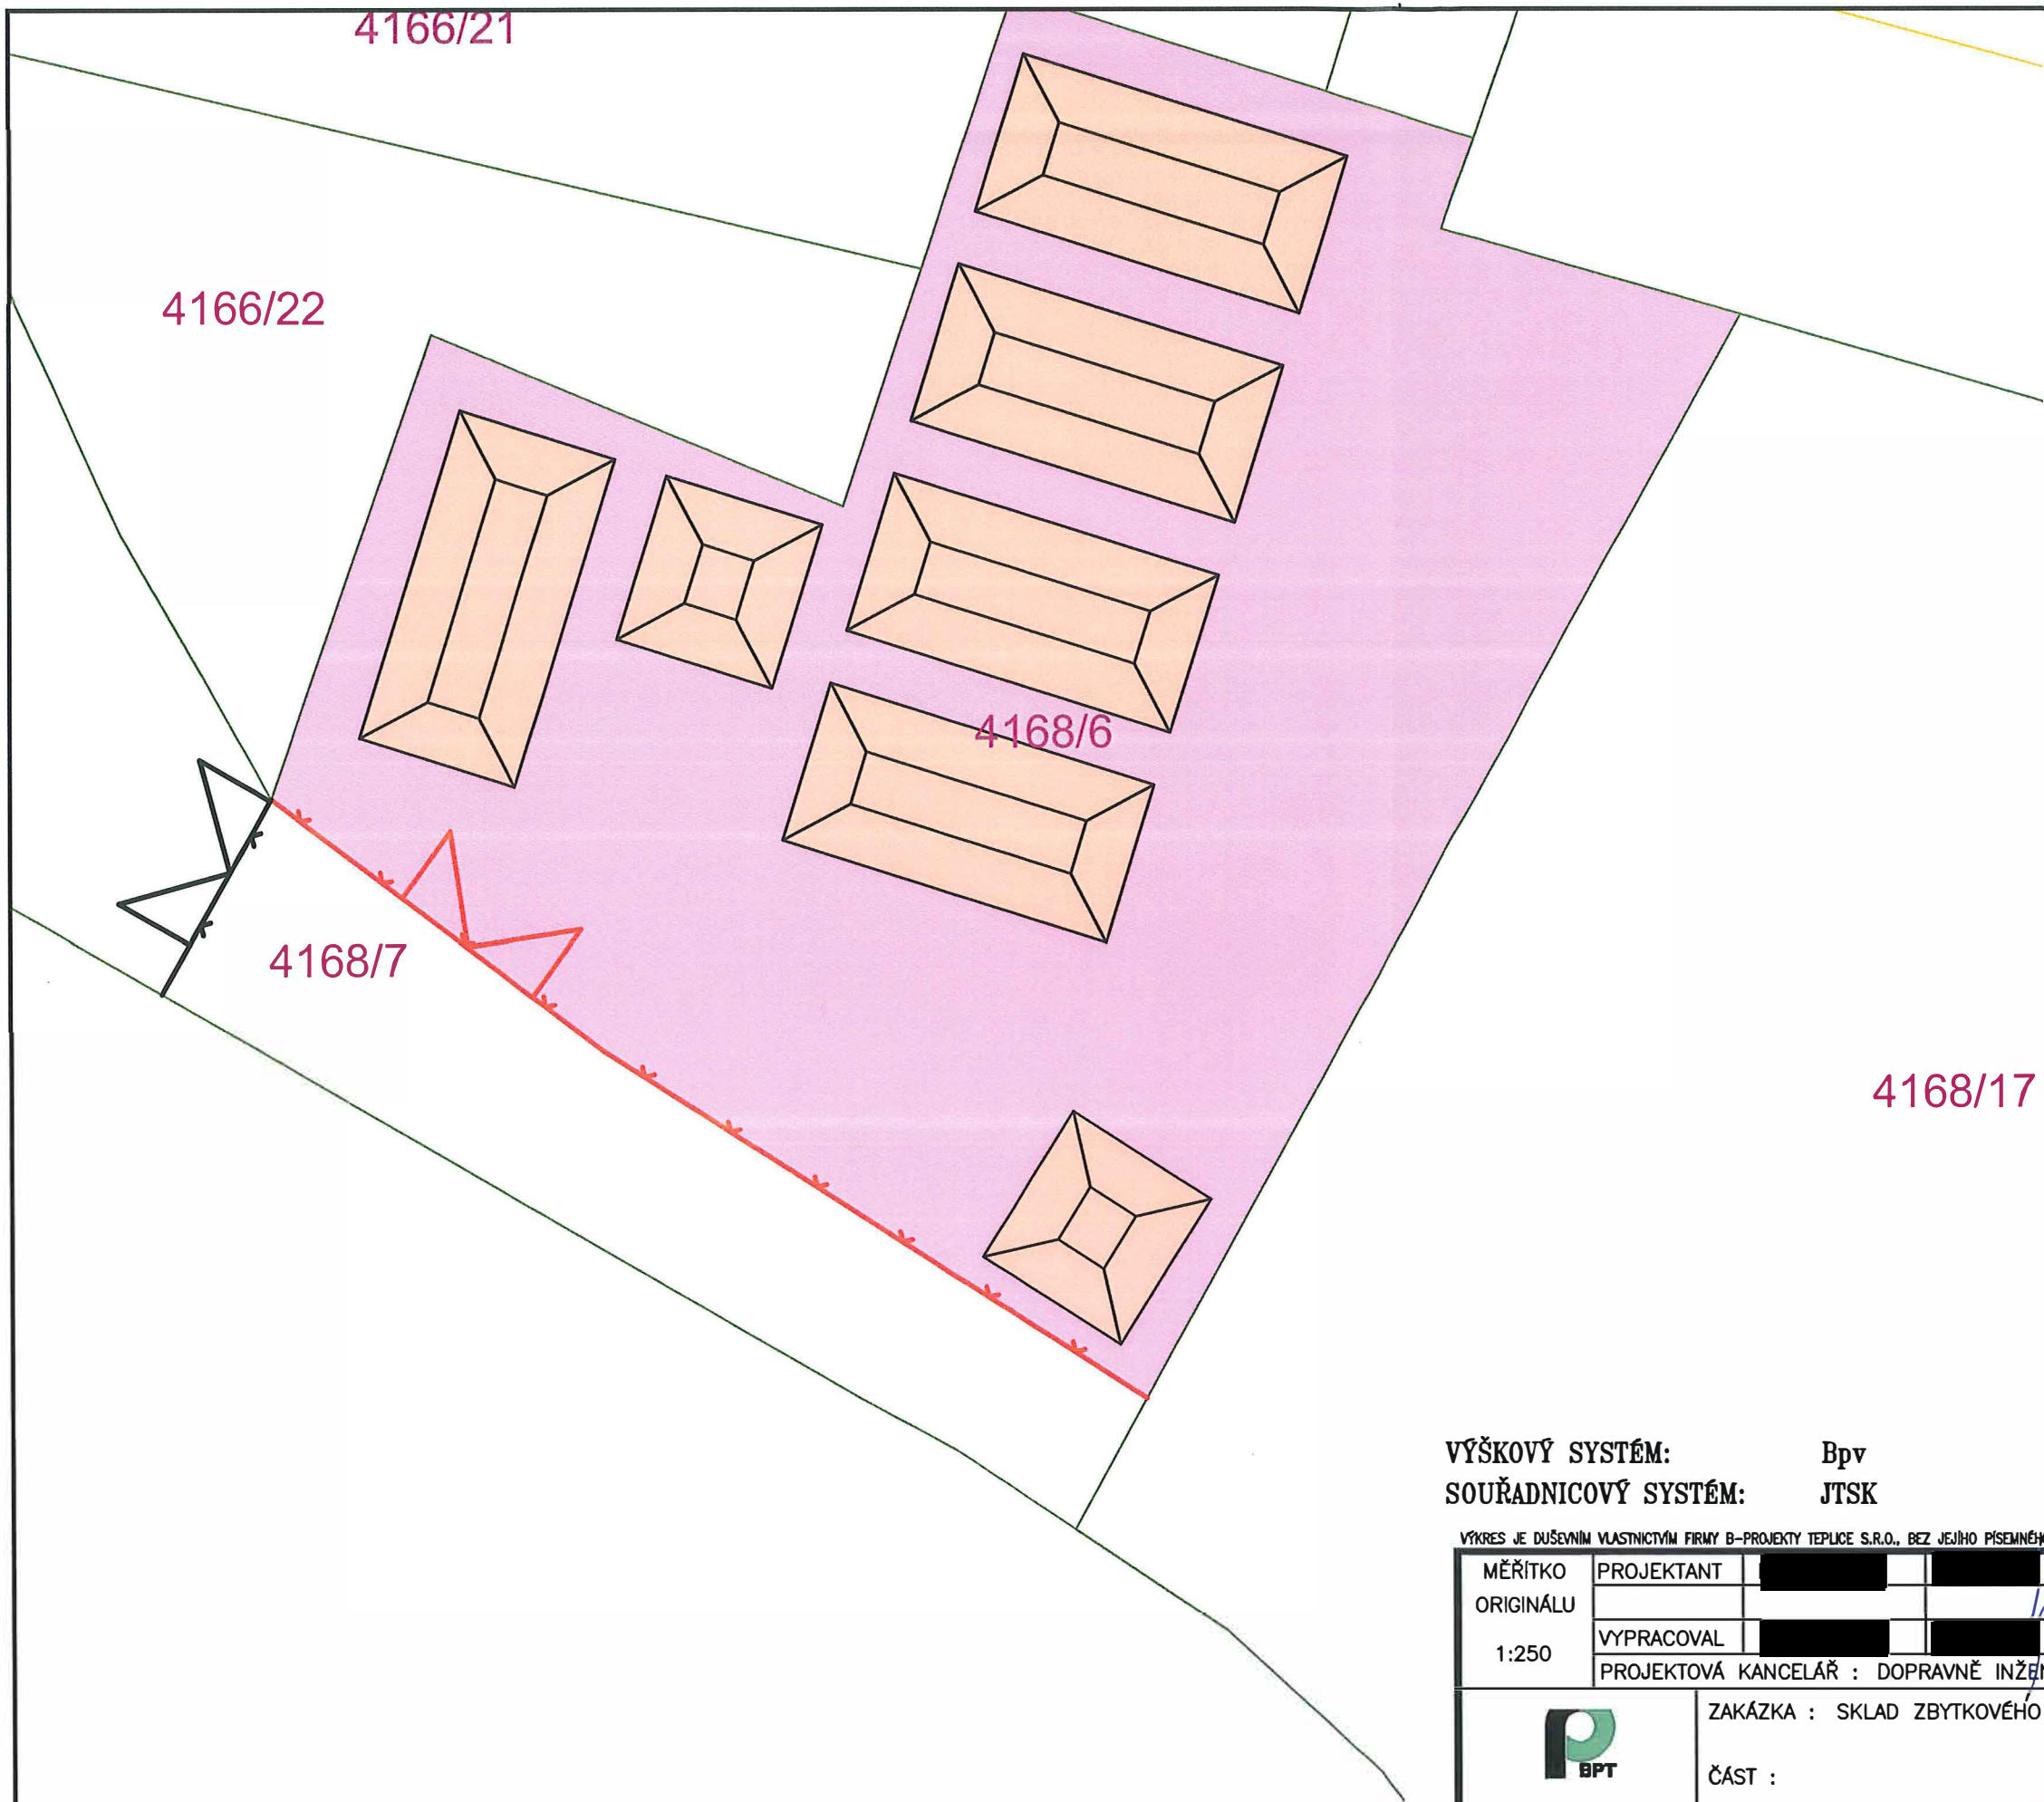

POZNÁMKA

1. Bude provedeno dočasné oplocení části pozemku 4168/7 v délce 9m včetně dvoukřídlé brány.
2. Bude provedena demontáž stávajícího oplocení pozemku 4168/6 v délce 39m.
3. Nevhodný materiál bude postupně nakládán a odvážen na řízenou skládku, tj. zemina, kameny silniční obruba (ne kamenná), a betonový prefabrikát. Celkem bude odvezeno 390,7 m³.
4. Znovu použitelný materiál jako dlažební kostky, kamenné dlaždice a kamenné obrubníky bude očištěný a vytříděný od nevhodné zeminy a stavebního odpadu. Pro třídění materiálu lze využít také rozšířenou plochu skladu na parcele 4168/7.
5. V celé ploše 4134m² parcely 4168/6 skladu bude postupně provedena úprava zemní pláně bez hutnění.
6. Vytříděný materiál bude v předpokládaném objemu 594,6m³ ukládán a rovnán na ploše skladu tak, aby ho bylo možné v budoucnu znovu naložit a odvézt v případě jeho využití při rekonstrukci apod.
7. Nevhodná zemina a stavební suť po třídění v objemu 104,9 m³ bude průběžně odvážena na řízenou skládku odpadu.
8. Bude provedena obnova původního oplocení skladu na parcele 4168/6 včetně osazení dvoukřídlé brány.
9. Bude provedena demontáž dočasného oplocení na parcele 4168/7 před skladem.
10. Předpokládané objemy materiálu vychází z výškopisného a polohopisného zaměření skladu a od skutečnosti se mohou lišit.
11. Uvažujeme že množství vhodného materiálu který lze vytřídít je 85% odhadovaného objemu vyznačené plochy (viz. situace-stávající sklad).
12. Variantním řešením je kompletní vyklizení pozemku od veškerého stavebního materiálu. Předpokladem tohoto řešení je, že zhotovitel veškerý stávající materiál odveze na vlastní deponii a využije dle svého uvážení. V případě variantního řešení nebude realizováno dočasné oplocení, ale bude provedena obnova stávajícího oplocení v původním rozsahu.

LEGENDA

- DOČASNÉ OPLOCENÍ
- OBNOVA STÁVAJÍCÍHO OPLOCENÍ
- ÚPRAVA ZEMNÍ PLÁNĚ BEZ HUTNĚNÍ
- NÁVRH UMÍSTĚNÍ DEPONIE VHDNÉHO MATERIÁLU
- VELIKOST JEDNOTLIVÉ DEPONIE 50-100m³



VÝŠKOVÝ SYSTÉM: Bpv
SOUŘADNICOVÝ SYSTÉM: JTSK

VÝKRES JE DUŠEVNÍM VLASTNICTVÍM FIRMY B-PROJEKTY TEPLICE S.R.O., BEZ JEJÍHO PÍSEMNÉHO SOHLASU NESMÍ BÝT POUŽIT A KOPIROVÁN TŘETÍ OSOBOU, JI PŘEDÁN ČI S NIM JINAK NAKLÁDÁNO

MĚŘÍTKO ORIGINÁLU 1:250	PROJEKTANT [redacted]	MP [redacted]	DATUM 02/2021
	VYPRACOVAL [redacted]	TECH.KONTR. [redacted]	STUPEŇ PD P
	PROJEKTOVÁ KANCELÁŘ : DOPRAVNĚ INŽENÝRSKÁ		POČ.FORM.A4 2
 B-PROJEKTY Teplice s. r. o.		ZAKÁZKA : SKLAD ZBYTKOVÉHO MATERIÁLU ÚPRKOVÁ	POŘ.ČÍSLO 3
		ČÁST : Obsah : SITUACE-NAVRHOVANÝ STAV	
OBJEDNATEL : MAGISTRÁT MĚSTA TEPLICE		ČÍSLO ZAKÁZKY : 5856	DI-5-12079