


KABELOVÁ RÝHA – ASFALTOVÝ CHODNÍK

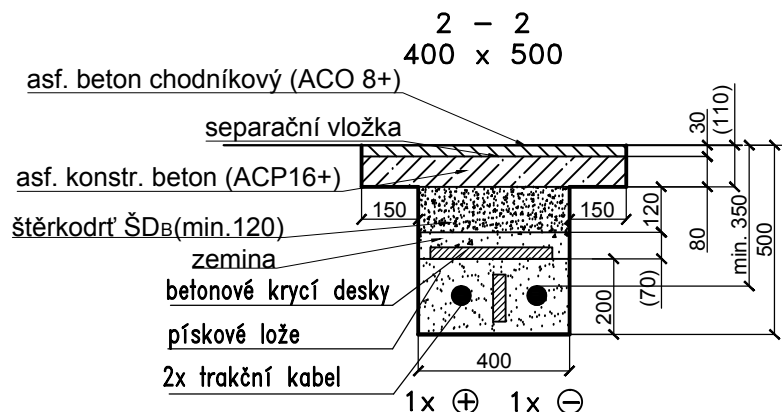

Poznámka: Veškeré dotčené povrchy budou uvedeny do původního stavu.

Souřadnicový systém S–JTSK, Výškový systém Bpv

Zhotovitel PD:  Navrhl/vypracoval: Ing. Petr MAJNER	Stavba: ROZŠÍŘENÍ TROLEJBUSOVÝCH TRATÍ V TEPLICÍCH - STAVBA 3 Objekt: SO 663 Trakční kabelové vedení - Jankovcova Příloha: KABELOVÉ RÝHY	Číslo zakázky: 17–321–1 Datum: 03/2019 Měřítko: 1:20 Stupeň: DSP/PDPS Číslo přílohy: D.2.3.4
---	---	--