


ŘEZ B-B'

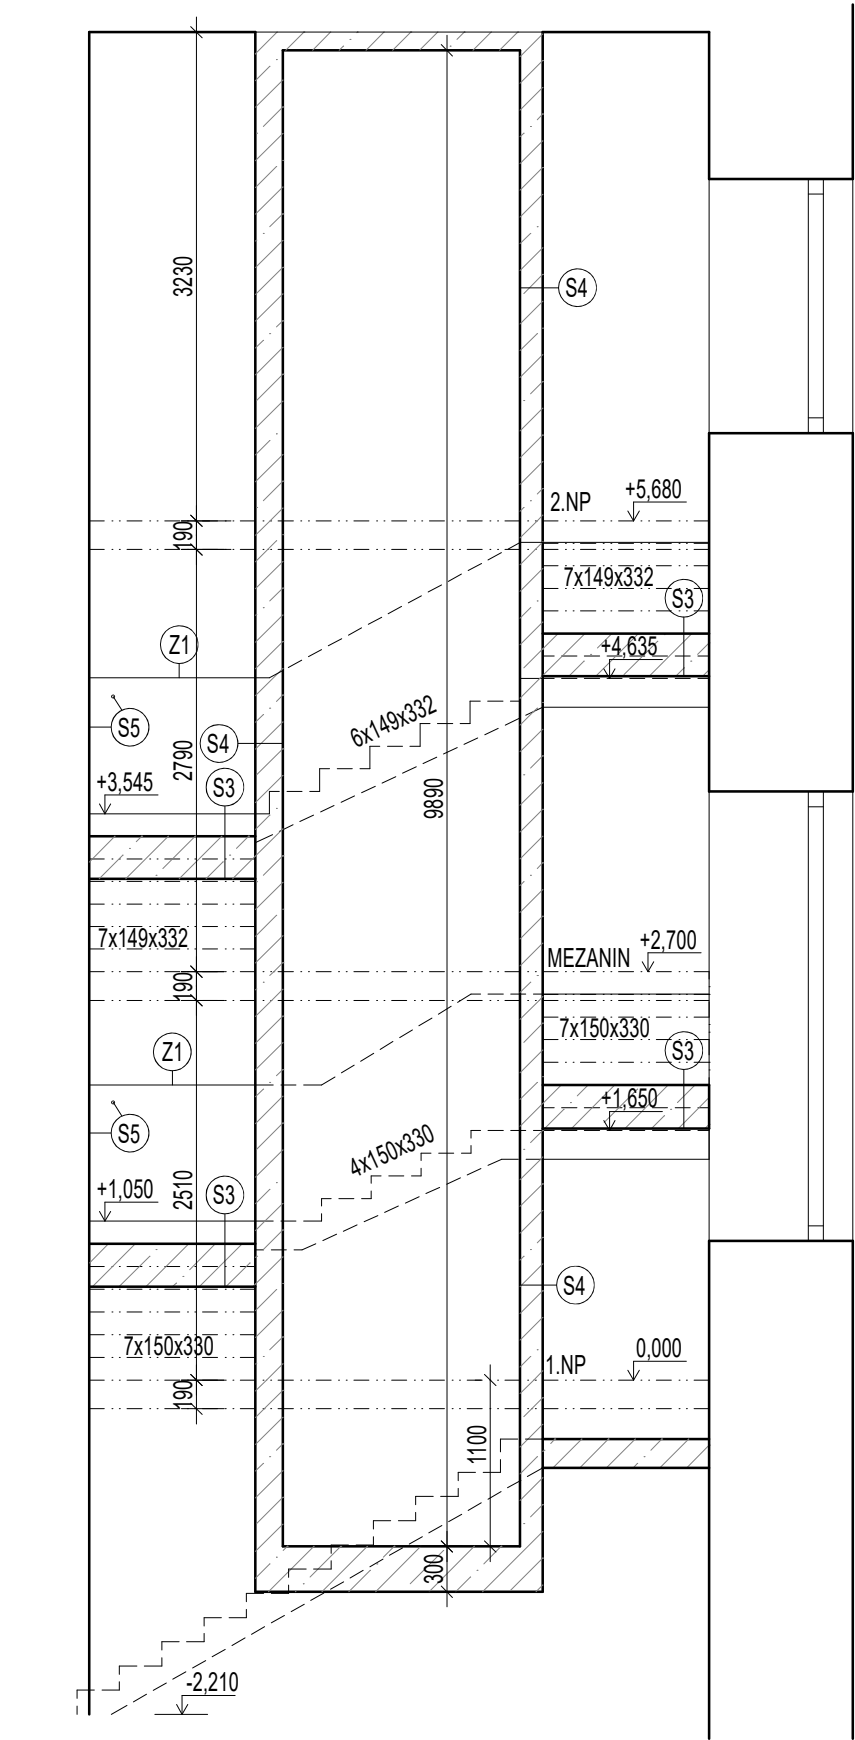

POZNÁMKY:

- S1

SYSTÉM UMAFLOR - LITÁ STĚRKA, BARVA SVĚTLE ŠEDÁ, VZOR ŽULA  
VYROVNÁVACÍ CEMENTOVÝ POTĚR  
ŽELEZOBETONOVÁ KONSTRUKCE  
JEDNOVRSTVÁ VÁPENOCEMENTOVÁ OMÍTKA  
BAREVNÝ SILIKÁTOVÝ NÁTĚR

tl. 5 mm  
tl. 25 mm  
tl. 160 mm  
tl. 10 mm
- S2

SYSTÉM UMAFLOR - LITÁ STĚRKA, BARVA SVĚTLE ŠEDÁ, VZOR ŽULA  
VYROVNÁVACÍ CEMENTOVÝ POTĚR  
ŽELEZOBETONOVÁ KONSTRUKCE  
HI ASFALTOVÝ PÁS  
PENETRAČNÍ NÁTĚR  
PODKLADNÍ BETON

tl. 5 mm  
tl. 25 mm  
tl. 160 mm  
tl. 4 mm  
-  
tl. 80 mm
- S3

SYSTÉM UMAFLOR - LITÁ STĚRKA, BARVA SVĚTLE BÉŽOVÁ, VZOR ŽULA  
STUPNICE - VYROVNÁVACÍ CEMENTOVÝ POTĚR  
ŽELEZOBETONOVÁ KONSTRUKCE SCHODIŠTĚ  
JEDNOVRSTVÁ VÁPENOCEMENTOVÁ OMÍTKA  
BAREVNÝ SILIKÁTOVÝ NÁTĚR


tl. 5 mm  
tl. 25 mm  
tl. 160 mm  
tl. 10 mm
- S4

OBKLAD VÝTAHOVÉ ŠACHTY - KOVOVÁ TENKOSTĚNNÁ DESKA,  
TMAVĚ ŠEDÁ, S VYŘEZÁVANÝMI VZORY DLE NÁVRHU ARCHITEKTA,  
KOTVENA MECHANICKY A NA MONTÁŽNÍ LEPIDLO NA BÁZI MS POLYMERU  
SILIKÁTOVÝ INTERIÉROVÝ NÁTĚR, BARVA DLE NÁVRHU ARCHITEKTA  
PENETRACE  
JEDNOVRSTVÁ VÁPENOCEMENTOVÁ OMÍTKA RUČNÍ A STROJNÍ  
SPOJOVACÍ MŮSTEK  
ŽELEZOBETONOVÁ KONSTRUKCE VÝTAHOVÉ ŠACHTY

tl. 10 mm  
  
tl. 150, 180, 300 mm
- S5

OBKLAD STĚNY PO VNĚJŠÍM OBVODĚ SCHODIŠTĚ, DO VÝŠKY 900 mm  
(ÚROVEŇ ZÁBRADLÍ) - KOVOVÁ TENKOSTĚNNÁ DESKA, TMAVĚ ŠEDÁ,  
S VYŘEZÁVANÝMI VZORY DLE NÁVRHU ARCHITEKTA, KOTVENA  
MECHANICKY A NA MONTÁŽNÍ LEPIDLO NA BÁZI MS POLYMERU

tl. 10 mm

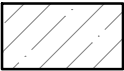

ŽELEZOBETONOVÉ SCHODIŠTĚ,  
VÝTAHOVÁ ŠACHTA, STATICKÝ NÁVRH  
VIZ. STAVEBNĚ KONSTRUKČNÍ ŘEŠENÍ

Z1

SCHODIŠŤOVÉ ZÁBRADLÍ - MADLO DŘEVĚNÉ, UKOTVENÉ  
NA OCELOVÉ KOTVY DO NOSNÝCH ZDÍ. V MÍSTĚ OKNA  
ZÁBRADLÍ S VÝPLNÍ DO ÚROVNĚ 100mm NAD PODLAHU


ZMĚNA č.	POPIS:	DATUM:

POZNÁMKA: ZMĚNA VÝKRESU DOPLŇUJE/ UPŘESŇUJE PŮVODNÍ VÝKRES

REVIZE č.	POPIS:	DATUM:

POZNÁMKA: REVIZE NAHRAZUJE PŮVODNÍ VÝKRES

Generální projektant:	Stavebník:	Investor:
MISE s.r.o.	Dům kultury příspěvková organizace Mírové náměstí 2950 415 01 Teplice	Dům kultury příspěvková organizace Mírové náměstí 2950 415 01 Teplice
J. K. Tyla 1096, Teplice 415 01 tel., 722903401 e-mail: archsedlacek@seznam.cz, www.architekti-mise.cz	Jednatel : Ing. Arch. Petr Sedláček Ved. projektu : Ing. Arch. Petr Sedláček	

Zpracovatel části projektu:		Autorizační razítko:
 PS projekty spol. s r.o.		
Ved. profese : Bc. Daniel Daniš	Kontroloval : Ing. Miroslav Částek	Část PD : D.1 DOKUMENTACE STAVEBNÍHO OBJEKTU
Vypracoval : Bc. Daniel Daniš	Uvolnil : Ing. Miroslav Částek	Stupeň PD : DPS Paré
Stavba, ucelená část, stavební objekt, provozní soubor, ost. ucelené dodávky		MÚ : TEPLICE
ZAHRADNÍ DŮM - STAVEBNÍ ÚPRAVY		Zakázk. číslo : 21-18
D1: SO 101 Zahradní dům		Datum : 09/2021
D1: SO 101.1 Architektonicko-stavební řešení		Formáty : 2xA4
		Měřítko : 1:50
Název výkresu: ŘEZ B-B'		Číslo výkresu: D1: SO 101.1.10
		Revize č.: 0
		Změna č.: 0