




NÁSTUPNÍ RAMENO

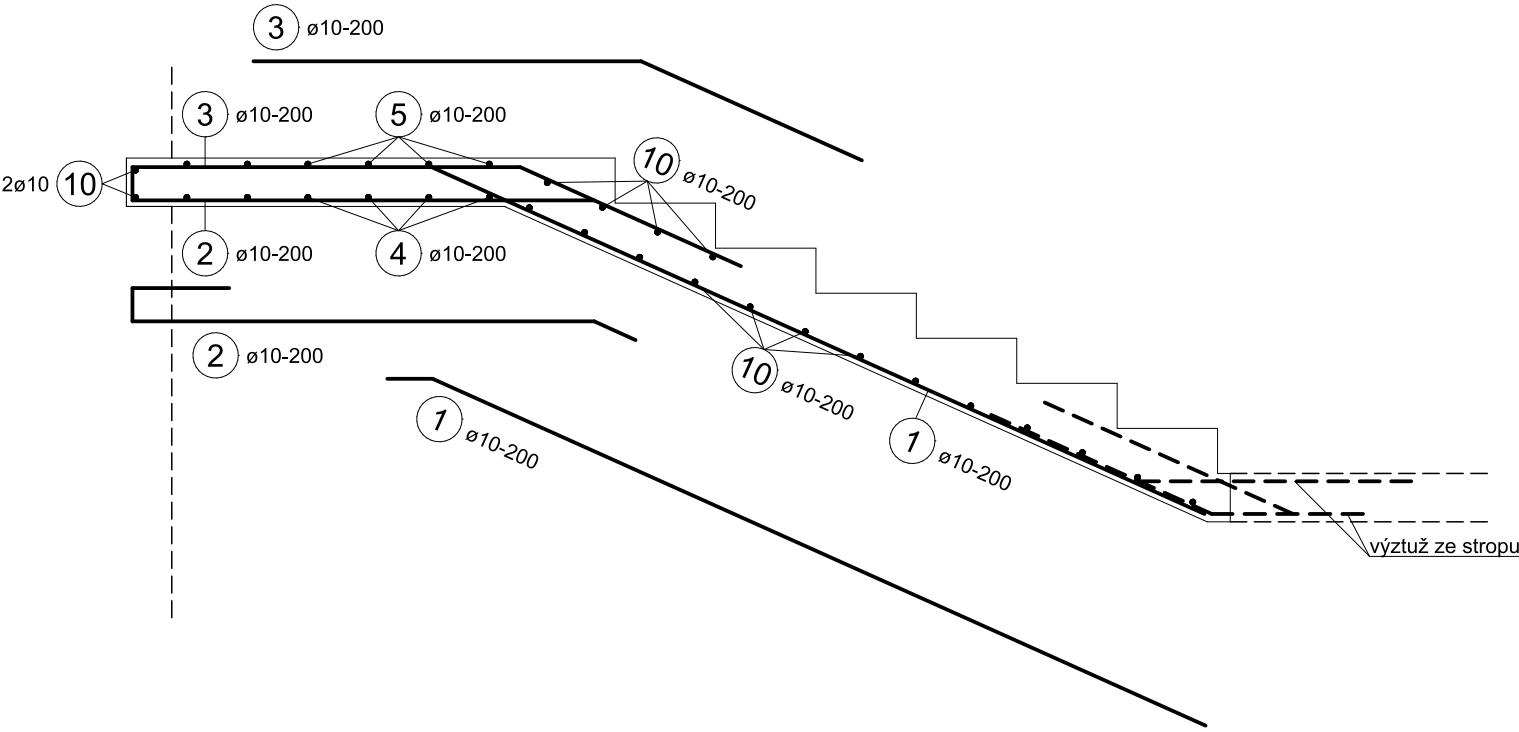


STŘEDNÍ RAMENO

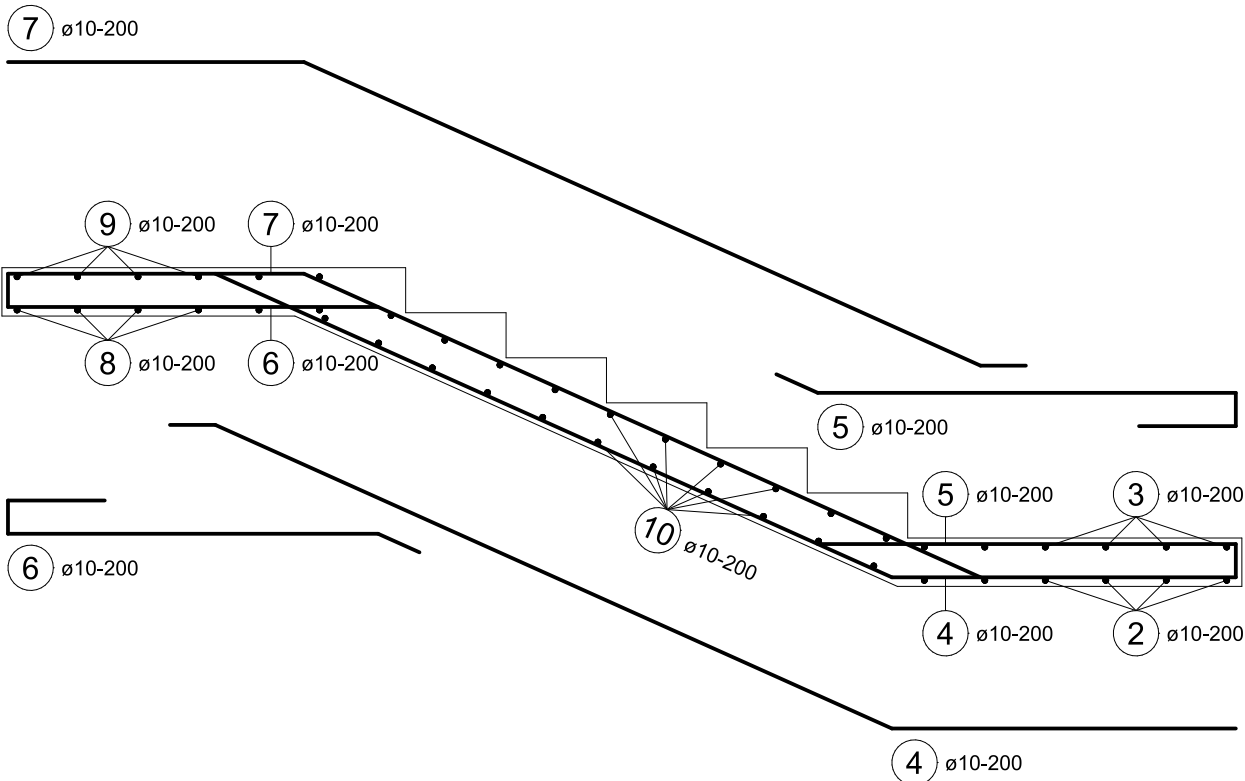

VÝSTUPNÍ RAMENO

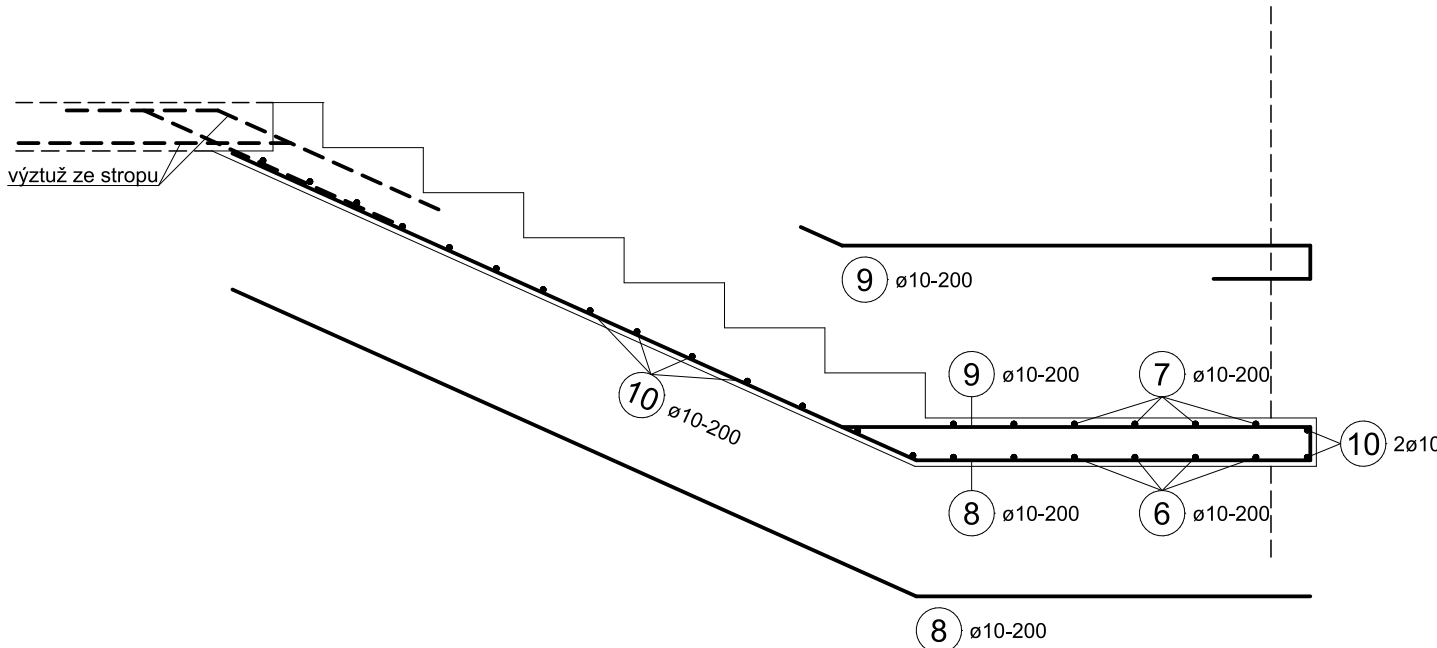

SPECIFIKACE VÝZTUŽE

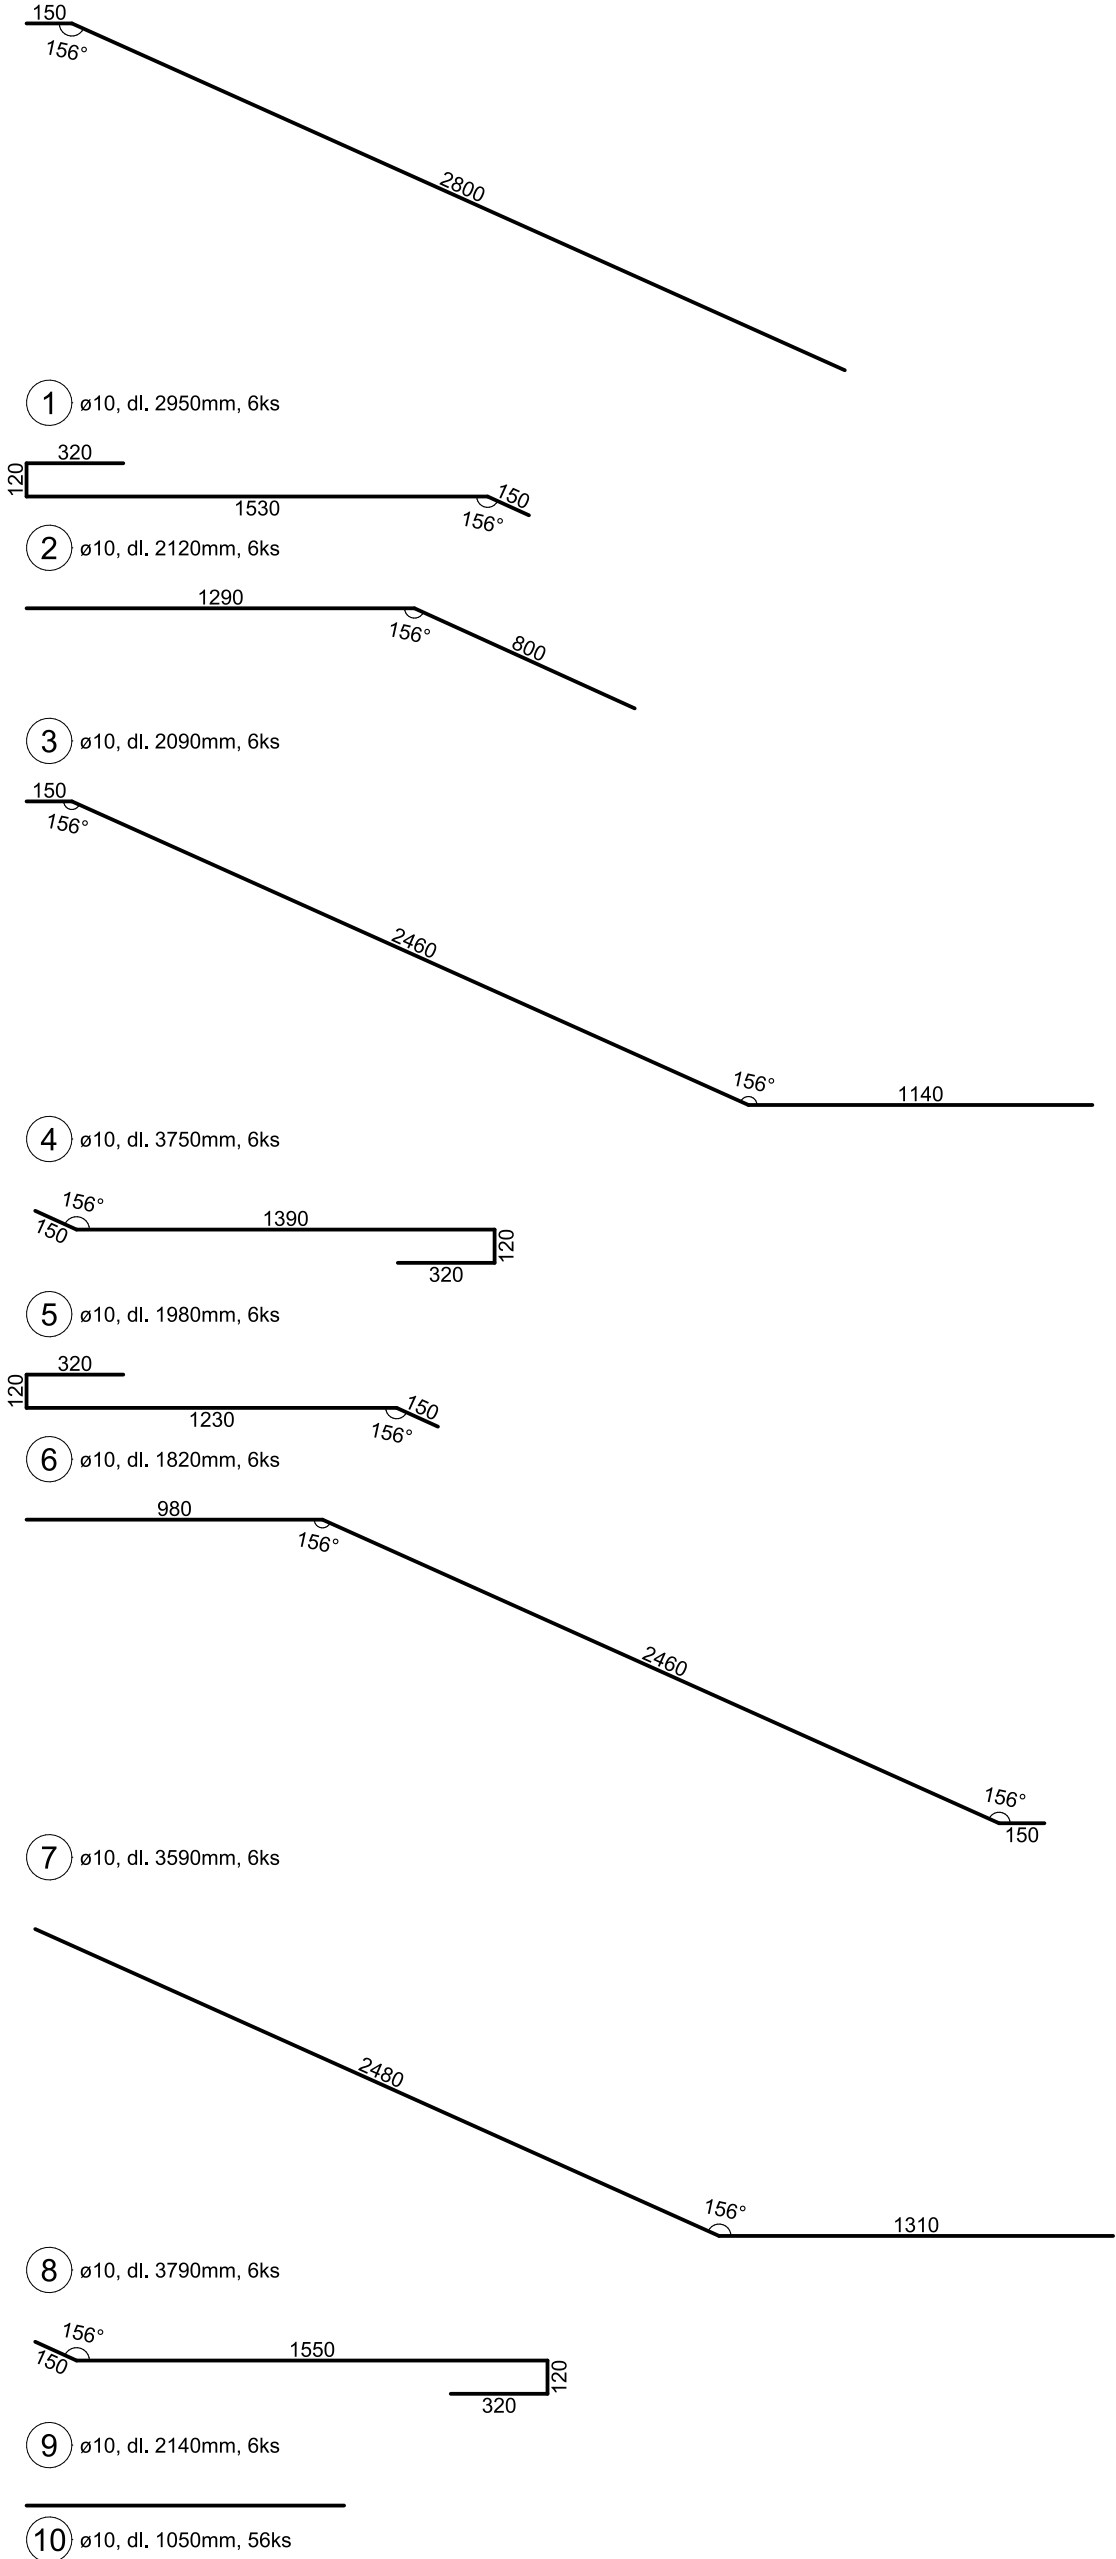

VÝPIS VÝZTUŽE

POL.	PROFIL	(m) / (m2)	POČET ks	bm, m2 DLE PROFILU	
				φ 10	
1	φ 10	2.95	6	17.7	
2	φ 10	2.12	6	12.72	
3	φ 10	2.09	6	12.54	
4	φ 10	3.75	6	22.5	
5	φ 10	1.98	6	11.88	
6	φ 10	1.82	6	10.92	
7	φ 10	3.59	6	21.54	
8	φ 10	3.79	6	22.74	
9	φ 10	2.14	6	12.84	
10	φ 10	1.05	56	58.8	
CELKEM bm, m2				204.18	
HMOTNOST bm, m2 v kg				0.617	
CELKEM kg				126	
CELKEM OCELI kg				126	

UVÁDĚNÉ DÉLKY JSOU VZTAŽENY K VNĚJŠÍMU POVRCHU PRUTU  
POLOMÉRY OBLOUKŮ JSOU VZTAŽENY K OSE PRUTU  
NEOZNACENÉ POLOMÉRY JSOU DLE 1/2 dR, MIN DLE ČSN EN 1992-1  
NEOZNACENÉ ÚHLY JSOU 90°  
CELKOVÉ DÉLKY JSOU STRIŽNÉ DÉLKY  
DISTANČNÍ VÝZTUŽ POMOCÍ PREFABIKOVANÝCH PRVKŮ

ZMĚNA č.	POPIS:	DATUM:

POZNÁMKA: ZMĚNA VÝKRESU DOPLŇUJE/UPŘESŇUJE PŮVODNÍ VÝKRES

REVIZE č.	POPIS:	DATUM:

POZNÁMKA: REVIZE NAHRAZUJE PŮVODNÍ VÝKRES

BETON C25/30 XC2  
VÝZTUŽ B500B  
KRYTÍ 15mm

Generální projektant:	Stavebník:	Investor:
MISE s.r.o.	Dům kultury příspěvková organizace Mírové náměstí 2950 415 01 Teplice	Dům kultury příspěvková organizace Mírové náměstí 2950 415 01 Teplice
J.K.Tyla 1096, Teplice 415 01 tel.722903401 e-mail: archsedlacek@seznam.cz, www.architekti-mise.cz	Jednatel : Ing. Arch. Petr Sedláček Ved. projektu : Ing. Arch. Petr Sedláček	

Zpracovatel části projektu:	ING. JIŘÍ HOLÍK U Staré školy 147 145 01 Teplice tel.: 774 577 199	Autorizační razítko:	
Ved. profese : ING. J. HOLÍK	Kontroloval : Ing. Miroslav Částecký	Část PD : D.1 DOKUMENTACE STAVEBNÍHO OBJEKTU	Paré
Vypracoval : ING. J. HOLÍK	Uvolnil : Ing. Miroslav Částecký	Stupeň PD : DPS	
Stavba, ucelená část, stavební objekt, provozní soubor, ost. ucelené dodávky  ZAHRADNÍ DŮM - STAVEBNÍ ÚPRAVY D1: SO 101 Zahradní dům D1: SO 101.2 Stavebně-konstrukční řešení		MÚ : TEPLICE	
		Zakáz. číslo : 21-18	
		Datum : 10/2021	
		Formáty : 4xA4	
		Měřítko : 1:25	
Název výkresu: VÝZTUŽ SCHODIŠTĚ Z MEZANINU DO 2.NP	Číslo výkresu: D1: SO 101.2.05	Revize č.: 0	Změna č.: 0