




TVAR STROPU +5,680

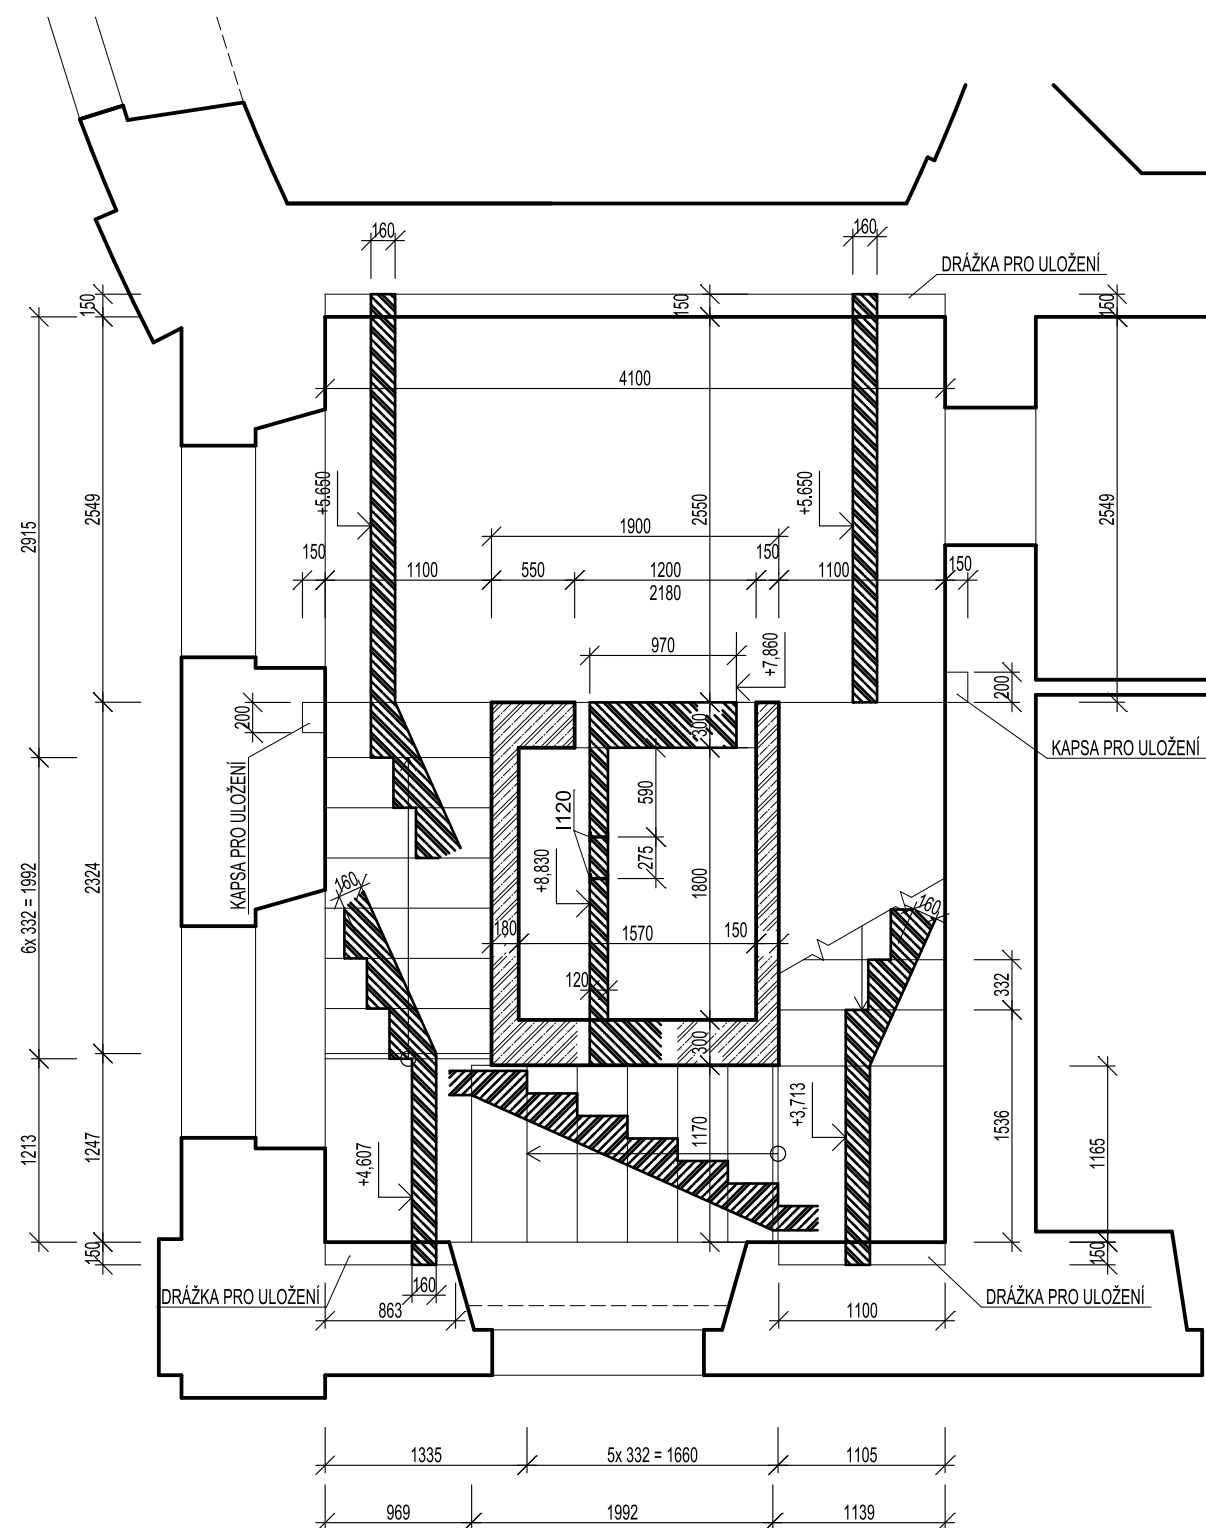


## ŘEZ VÝSTUPNÍMI RAMENY

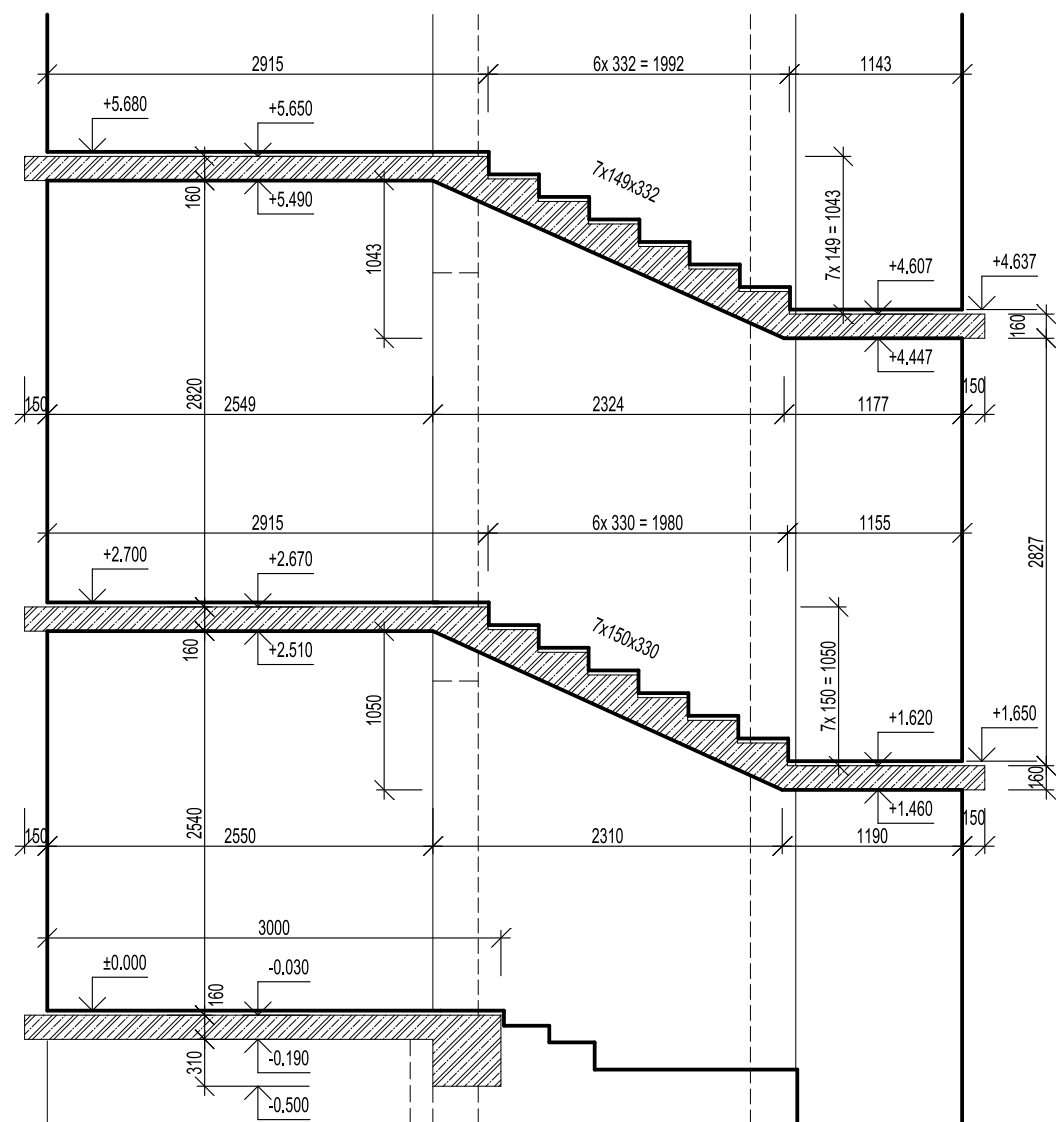


TVAR STROPU +2,700

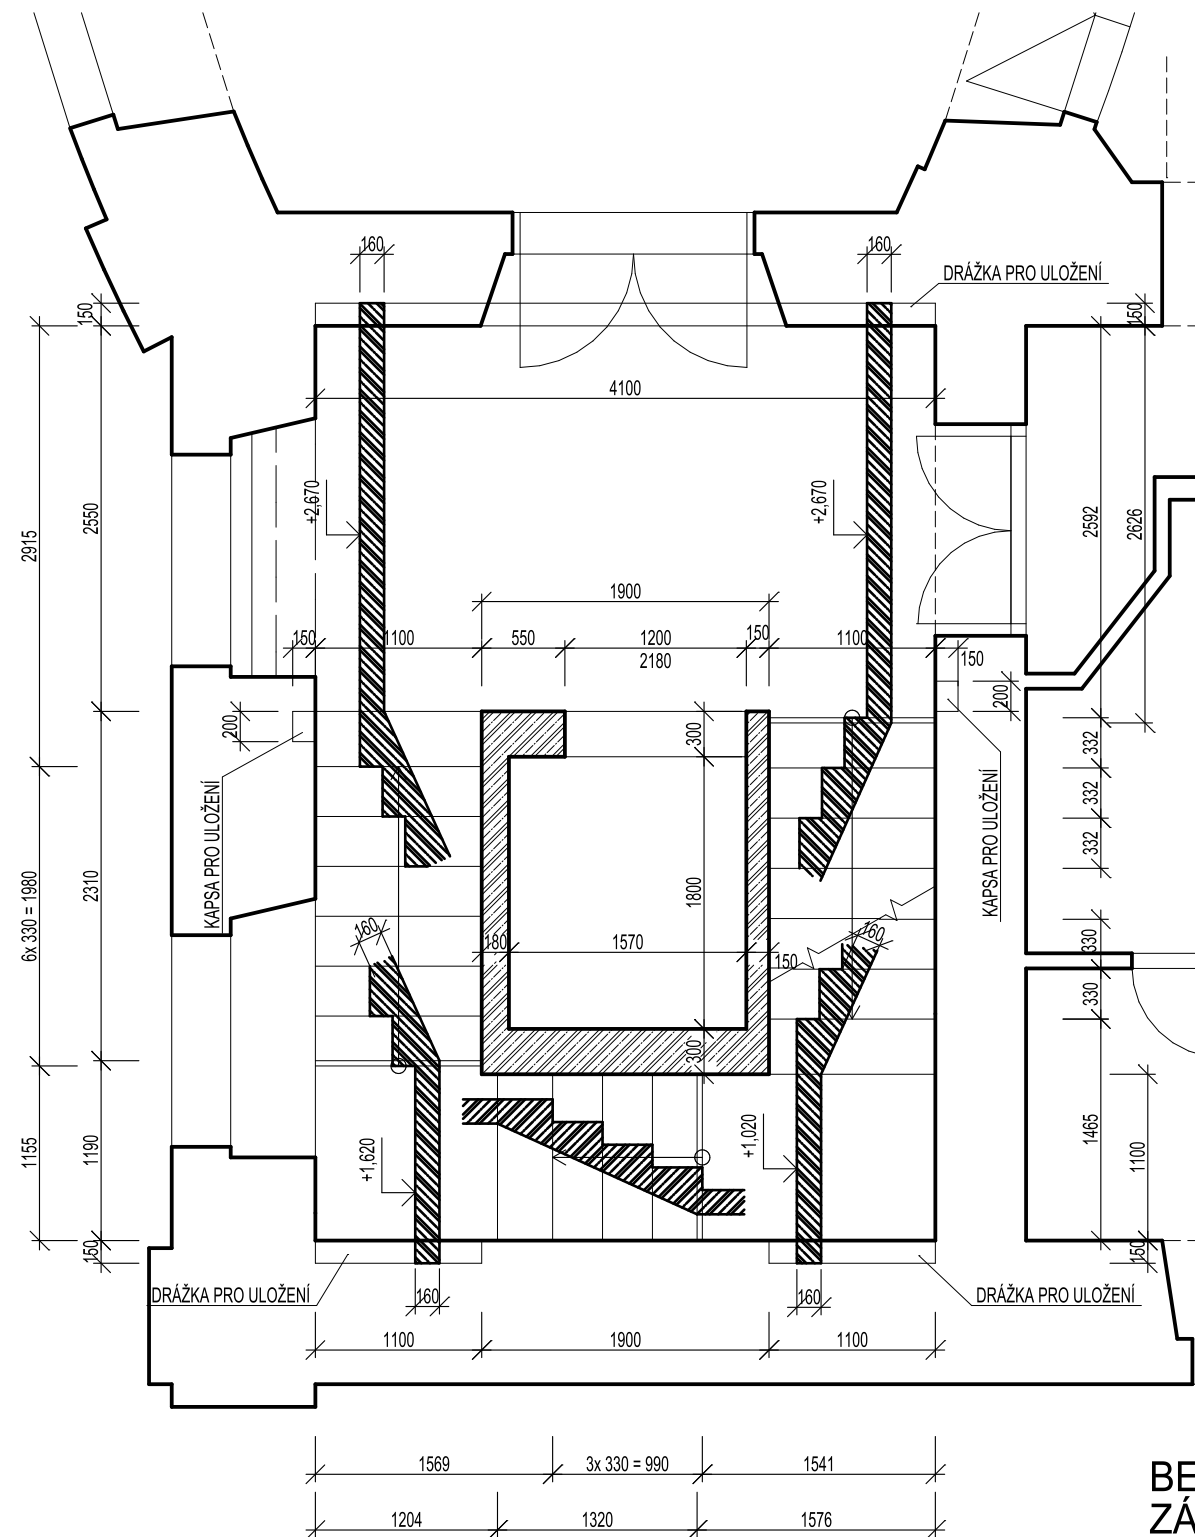

## ŘEZ NÁSTUPNÍMI RAMENY

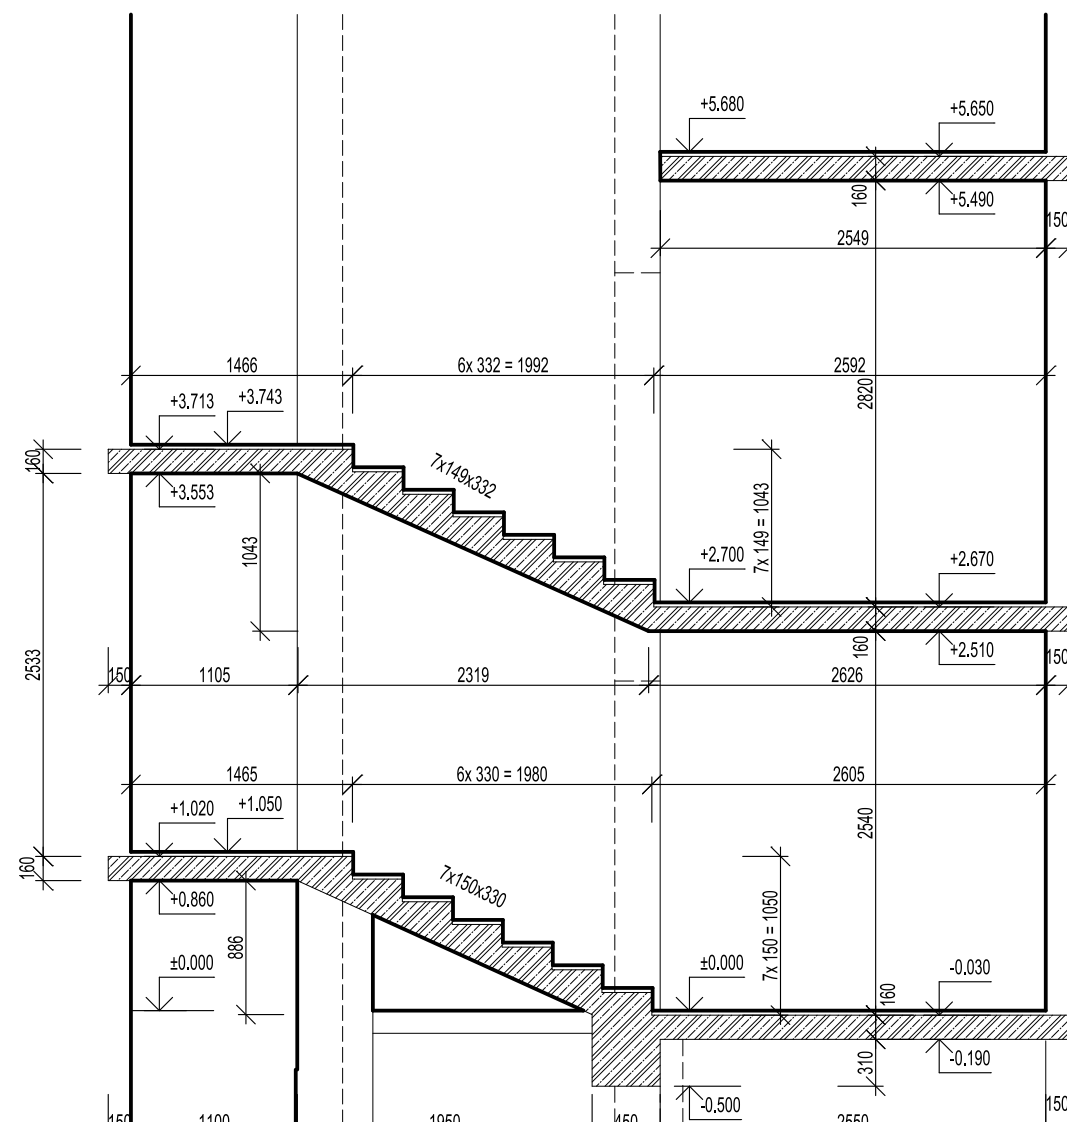

TVAR DESKY ±0,000

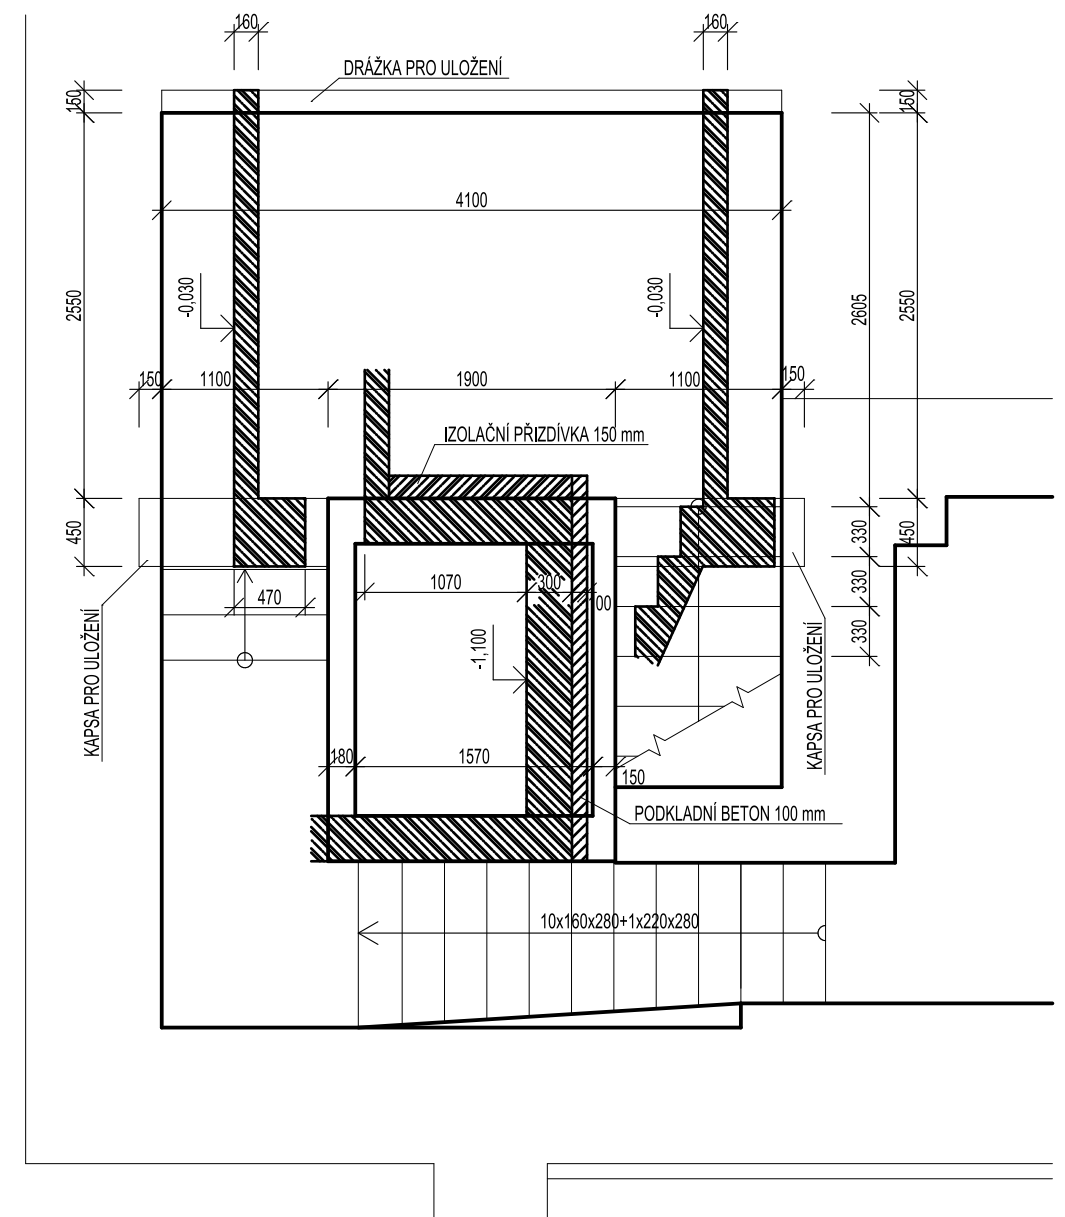

BETON  
ZÁKLADY - C30/37 XC2 VODOSTAVEBNÍ  
STROPY - C25/30 XC1  
VÝZTUŽ B500B, KARI SÍTĚ

POZNÁMKA:

- KÓTY JSOU VZTAŽENY K HRANÁM BETONOVÝCH KONSTRUKCÍ (STUPŇŮ)

ZMĚNA č.	POPIS:	DATUM:

POZNÁMKA: ZMĚNA VÝKRESU DOPLŇUJE/ UPŘESŇUJE PŮVODNÍ VÝKRES

REVIZE č.	POPIS:	DATUM:

POZNÁMKA: REVIZE NAHRAZUJE PŮVODNÍ VÝKRES

<p>Generální projektant:</p> <p><b>MISE s.r.o.</b></p>	<p>Stavěbník:</p> <p>Dům kultury příspěvková organizace Mírové náměstí 2950 415 01 Teplice</p>	<p>Investor:</p> <p>Dům kultury příspěvková organizace Mírové náměstí 2950 415 01 Teplice</p>
<p>J.K.Tyla 1096, Teplice 415 01 tel.7229303401 e-mail: archsedlacek@seznam.cz, www.architekti-mise.cz</p>	<p>Jednatel : Ing. Arch. Petr Sedláček</p> <p>Ved. projektu : Ing. Arch. Petr Sedláček</p>	

Zpracovatel části projektu:		ING. JIŘÍ HOLÍK U Staré školy 147 145 01 Teplice tel.: 774 577 199	Autorizační razítko:		
Ved. profese	: ING. J. HOLÍK	Kontroloval	: Ing. Miroslav Částek	Část PD	: D.1 DOKUMENTACE STAVEBNÍHO OBJEKTU
Vypracoval	: ING. J. HOLÍK	Uvolnil	: Ing. Miroslav Částek	Stupeň PD	: DPS
Stavba, ucelená část, stavební objekt, provozní soubor, osl. ucelené dodávky				MÚ	: TEPLICE
				Zakáz. číslo	: 21-18
				Datum	: 10/2021
				Formáty	: 4xA4
				Měřítko	: 1:50
ZAHRADNÍ DŮM - STAVEBNÍ ÚPRAVY D1: SO 101 Zahradní dům D1: SO 101.2 Stavebně-konstrukční řešení					
Název výkresu:				Číslo výkresu:	Revize č.:
TVAR BETON. KONSTRUKCÍ SCHODIŠTĚ				D1: SO 101.2.01	0
					0