


POHLED VSTUPNÍ

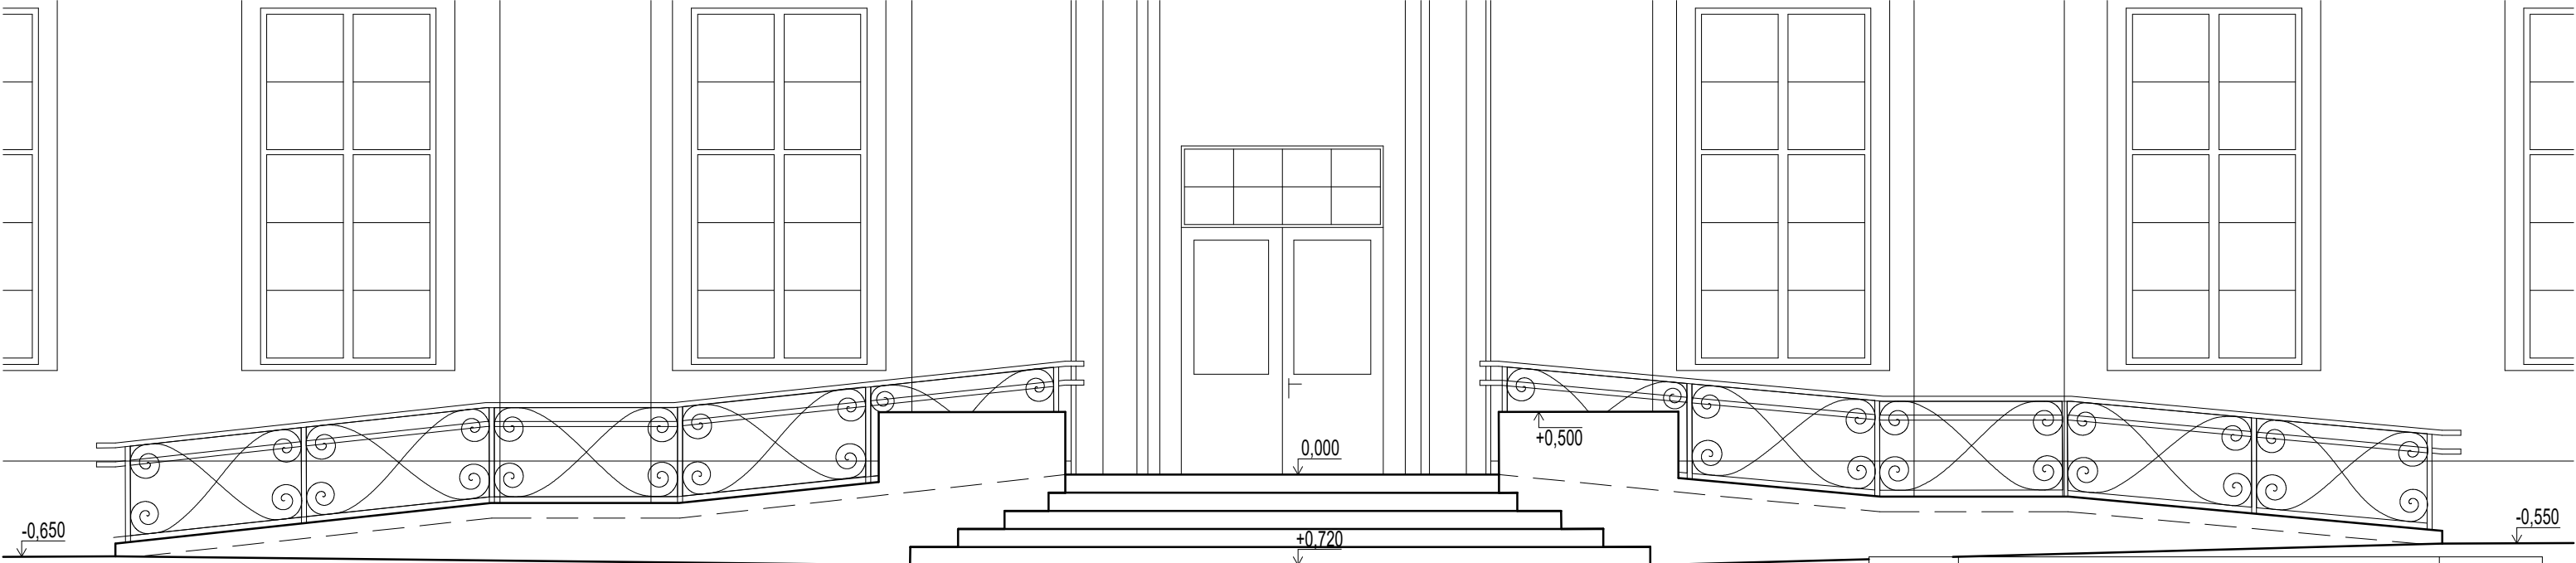

ZMĚNA č.	POPIS:	DATUM:

POZNÁMKA: ZMĚNA VÝKRESU DOPLŇUJE/ UPŘESŇUJE PŮVODNÍ VÝKRES

REVIZE č.	POPIS:	DATUM:

POZNÁMKA: REVIZE NAHRAZUJE PŮVODNÍ VÝKRES

Polohový systém: JTSK

Výškový systém: Bpv

±0,000=234,150m.n.m.

Generální projektant:	Stavebník:	Investor:
MISE s.r.o.	Dům kultury příspěvková organizace Mírové náměstí 2950 415 01 Teplice	Dům kultury příspěvková organizace Mírové náměstí 2950 415 01 Teplice
J. K. Tyla 1096, Teplice 415 01 tel., 722903401 e-mail: archsedlacek@seznam.cz, www.architekti-mise.cz	Jednatel : Ing. Arch. Petr Sedláček	
	Ved. projektu : Ing. Arch. Petr Sedláček	

Zpracovatel části projektu:		Autorizační razítko:		
 PS projekty spol. s r.o.				
Ved. profese : Bc. Daniel Daniš	Kontroloval : Ing. Miroslav Částek	Část PD : D.1 DOKUMENTACE STAVEBNÍHO OBJEKTU		
Vypracoval : Bc. Daniel Daniš	Uvolnil : Ing. Miroslav Částek	Stupeň PD : DPS	Paré	
Stavba, ucelená část, stavební objekt, provozní soubor, ost. ucelené dodávky  ZAHRADNÍ DŮM - STAVEBNÍ ÚPRAVY D1: SO 101 Zahradní dům D1: SO 101.1 Architektonicko-stavební řešení		MÚ : TEPLICE		
		Zakázk. číslo : 21-18		
		Datum : 09/2021		
		Formáty : 2xA4		
		Měřítko : 1:50		
Název výkresu: POHLED VSTUPNÍ		Číslo výkresu: D1: SO 101.1.17	Revize č.: 0	Změna č.: 0