




ŘEZ A-A'

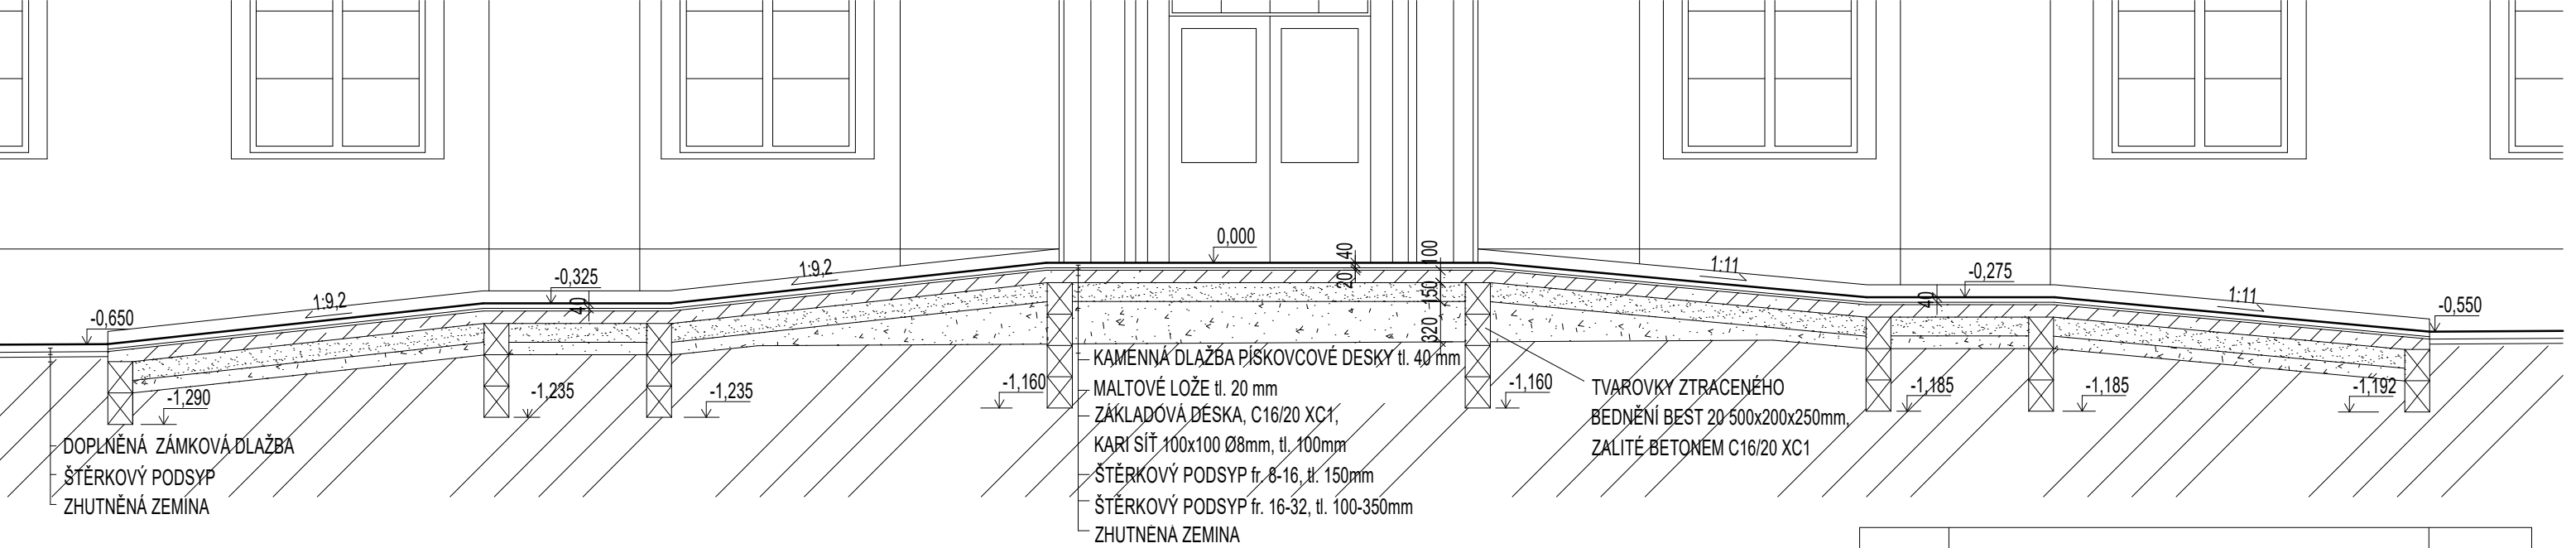

ŘEZ B-B'

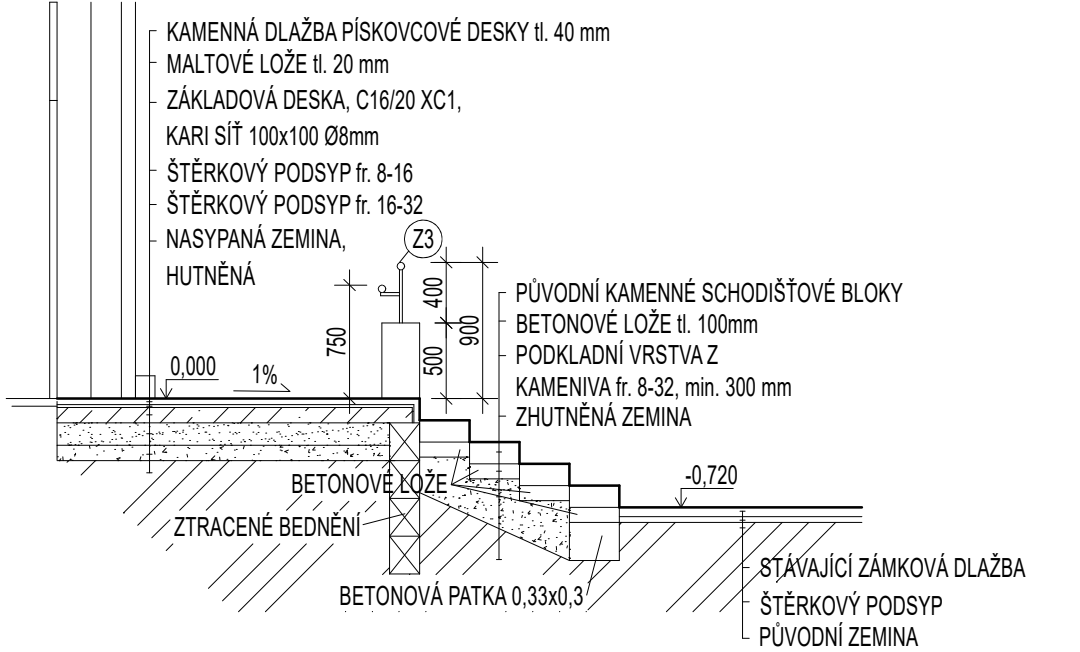

ŘEZ C-C'

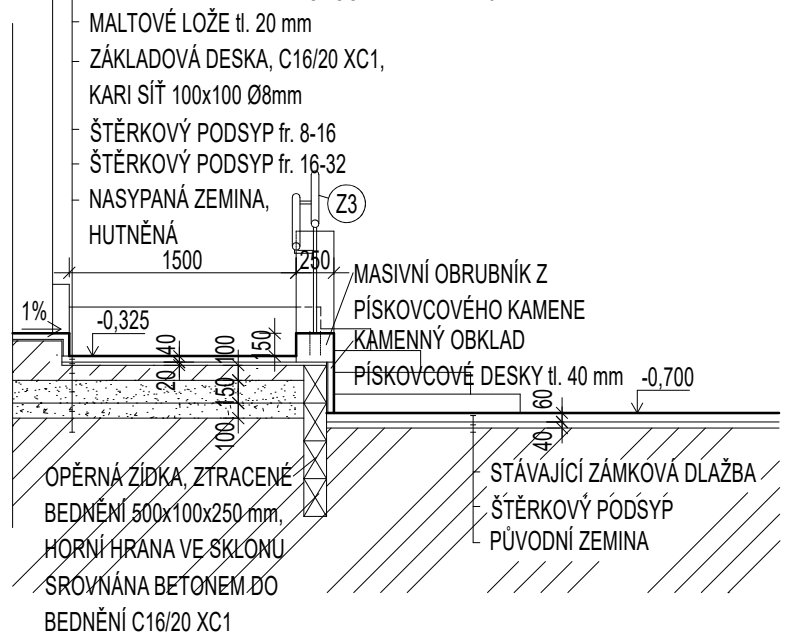

ZMĚNA č.	POPIS:	DATUM:

POZNÁMKA: ZMĚNA VÝKRESU DOPLŇUJE/ UPŘESŇUJE PŮVODNÍ VÝKRES

REVIZE č.	POPIS:	DATUM:


POZNÁMKA: REVIZE NAHRAZUJE PŮVODNÍ VÝKRES

Polohový systém: JTSK

Výškový systém: Bpv

±0,000=234,150m.n.m.

Generální projektant:	Stavebník:	Investor:
MISE s.r.o.	Dům kultury příspěvková organizace Mírové náměstí 2950 415 01 Teplice	Dům kultury příspěvková organizace Mírové náměstí 2950 415 01 Teplice
J. K. Tyla 1096, Teplice 415 01 tel.,722903401 e-mail: archsedlacek@seznam.cz, www.architekti-mise.cz	Jednatel : Ing. Arch. Petr Sedláček Ved. projektu : Ing. Arch. Petr Sedláček	

Zpracovatel části projektu:		Autorizační razítko:		
<div> PS projekty spol. s r.o.</div>				
Ved. profese : Bc. Daniel Daniš	Kontroloval : Ing. Miroslav Částek	Část PD : D.1 DOKUMENTACE STAVEBNÍHO OBJEKTU		
Vypracoval : Bc. Daniel Daniš	Uvolnil : Ing. Miroslav Částek	Stupeň PD : DPS	Paré	
Stavba, ucelená část, stavební objekt, provozní soubor, ost. ucelené dodávky <u>ZAHRADNÍ DŮM - STAVEBNÍ ÚPRAVY</u> D1: SO 101 Zahradní dům D1: SO 101.1 Architektonicko-stavební řešení		MÚ : TEPLICE		
		Zakázk. číslo : 21-18		
		Datum : 09/2021		
		Formáty : 2xA4		
		Měřítko : 1:50		
Název výkresu:		Číslo výkresu:	Revize č.:	Změna č.:
Řezy vstupní rampy A-A', 'B-B', C-C'		D1: SO 101.1.15	0	0