


POHLED ZÁBRADLÍ

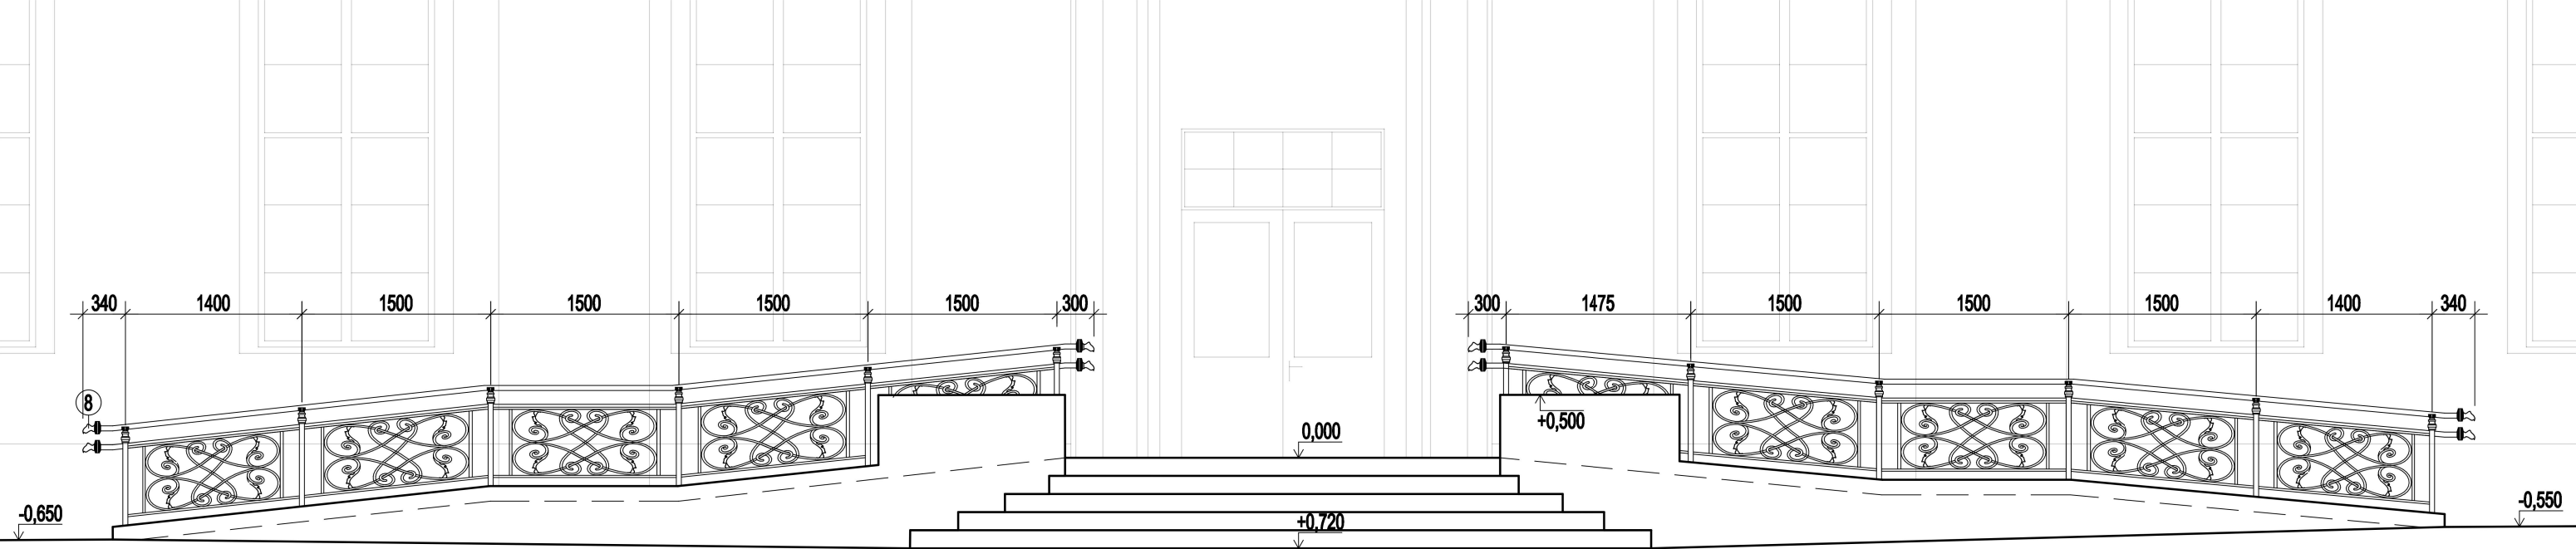

SPECIFIKACE ZÁBRADLÍ:

ZÁBRADLÍ TVAREM, MATERIÁLY A ORNAMENTÁLNÍM ZDOBENÍM NAVAZUJE NA PŮVODNÍ VNITŘNÍ SCHODIŠŤOVÉ ZÁBRADLÍ. Z DŮVODU RŮZNÝCH DÉLEK, SKLONŮ A ZMĚN TVARŮ VŠAK NEMUŽE BÝT TOTO ZÁBRADLÍ VYUŽITO, PROTO BUDE VYROBENO ZCELA NOVÉ ZÁBRADLÍ, VIZUÁLNĚ KOPÍRUJÍCÍ STÁVAJÍCÍ.

RÁM A SLOUPKY - ZÁMEČNICKÝ VÝROBEK, PROFILOVANÁ OCEL O ROZMĚRECH DLE STÁVAJÍCÍHO ZÁBRADLÍ
VÝPLET - KOVÁŘSKÝ VÝROBEK, ORNAMENTÁLNĚ DLE PŮVODNÍHO SCHODIŠŤOVÉHO ZÁBRADLÍ
DOPLŇKY - LITINOVÉ VÝROBKY, STÁVAJÍCÍ OZDOBNÉ PRVKY POUŽÍT Z PŮVODNÍHO SCHODIŠŤE (DOLNÍ A HORNÍ ČÁST SLOUPKŮ, HLAVICE)
MADLO - MODIFIKOVANÉ KOMPOZITNÍ DŘEVO, NAPŘ. ACCOYA

POVRCHOVÁ ÚPRAVA:
ZÁMEČNICKÉ + LITINOVÉ PRVKY: ŽÁROVÝ POZINK + KOVÁŘSKÁ BARVA ČERNÁ (NAPŘ. HET SOLDECOL KOVÁŘSKÁ BARVA HK 9005 ČERNÁ)
VÝPLŇ: ŽÁROVÝ POZINK + ZÁKLADNÍ BARVA NA POZINK 2x + KOVÁŘSKÁ BARVA ZLATÁ 2x (NAPŘ. HET SOLDECOL KOVÁŘSKÁ BARVA HK 0930 ZLATÁ)

OBECNÝ POPIS: KOVANÉ, S ESTETICKÝM A OCHRANNÝM NÁTĚREM, KOTVENÍ SVISLÝMI SLOUPKY NA CHEMICKÉ KOTVY DO BETONOVÉHO SOKLU v. 150mm, S MADLEM VE VÝŠCE 750mm A 900mm, MADLO DŘEVĚNÉ, KOMPOZITNÍ, OZDOBNÉ ORNAMENTÁLNÍ ZAKONČENÍ, MADLA PŘESAHUJÍ RAMPU Z OBOU STRAN O 150mm (BEZ ORNAMENTU)

PRVKY ZÁBRADLÍ:

- 1 MADLO Z KOMPOZITNÍHO DŘEVA, v. 900 mm
- 2 MADLO Z KOMPOZITNÍHO DŘEVA, v. 750 mm
- 3 SLOUPEK, PROFILOVANÁ OCEL, KRUHOVÁ Ø40 mm
- 4 RÁM - SLOUPEK, OCEL PLOCHÁ, TAŽENÁ 40x10 mm
- 5 RÁM - PÁSEK, OCEL PLOCHÁ, TAŽENÁ 40x5 mm
- 6 VÝPLET - PROFILOVANÁ OCEL TAŽENÁ, KRUHOVÁ Ø15 mm
- 7 OZDOBNÝ PRVEK, ÚCHYT MADLA
- 8 ORNAMENTÁLNÍ ZAKONČENÍ MADLA ZÁBRADLÍ


ROZMĚRY VEŠKERÝCH PRVKŮ NUTNO OVĚŘIT DLE STÁVAJÍCÍHO ZÁBRADLÍ!!!
PŘED ZADÁNÍM DO VÝROBY NUTNO OVĚŘIT VEŠKERÉ ROZMĚRY NA STAVBĚ!!!
PŘÍPADNÉ ZMĚNY ZÁBRADLÍ BUDE DODAVATEL KONZULTOVAT S INVESTOREM.

Polohový systém: JTSK

Výškový systém: Bpv

±0,000=234,150m.n.m.

Generální projektant:	Stavebník:	Investor:
MISE s.r.o.	Dům kultury příspěvková organizace Mírové náměstí 2950 415 01 Teplice	Dům kultury příspěvková organizace Mírové náměstí 2950 415 01 Teplice
J. K. Tyla 1096, Teplice 415 01 tel., 722903401 e-mail: archsedlacek@seznam.cz, www.architekti-mise.cz	Jednatel : Ing. Arch. Petr Sedláček Ved. projektu : Ing. Arch. Petr Sedláček	

Zpracovatel částí projektu:	Autorizační razítko:	
 PS projekty spol. s r.o.		
Ved. profese : Bc. Daniel Daniš	Kontroloval : Ing. Miroslav Částek	Část PD : D.1 DOKUMENTACE STAVEBNÍHO OBJEKTU
Vypracoval : Bc. Daniel Daniš	Uvolnil : Ing. Miroslav Částek	Stupeň PD : DPS
Stavba, ucelená část, stavební objekt, provozní soubor, ost. ucelené dodávky		Paré
		MÚ : TEPLICE
		Zakázk. číslo : 21-18
		Datum : 03/2022
ZAHRADNÍ DŮM - STAVEBNÍ ÚPRAVY		Formáty : 2xA4
D1: SO 101 Zahradní dům		Měřítko : 1:50
D1: SO 101.1 Architektonicko-stavební řešení		
Název výkresu:	Číslo výkresu:	Revize č.:
SPECIFIKACE ZÁBRADLÍ	D1: SO 101.1.18	0
		Změna č.: 0