

Z2 ZÁBRADLÍ S ORNAMENTÁLNÍ VÝPLNÍ - MADLO DŘEVĚNÉ, RÁM A SLOUPKY Z PROFILOVANÉ OCELI, VÝPLET KOVÁŘSKÝ VÝROBEK, ORNAMENTÁLNĚ DLE PŮVODNÍHO ZÁBRADLÍ SPODNÍ HRANA ZÁBRADLÍ V ÚROVNI 100mm NAD PODLAHOU, VÝŠKA 900 mm, DÉLKY - 2x1100 mm, 1800 mm ROVNÉ, 1800 mm ŠIKMÉ

SPECIFIKACE ZÁBRADLÍ:

ZÁBRADLÍ TVAREM, MATERIÁLY A ORNAMENTÁLNÍM ZDOBNÍM NAVAZUJE NA PŮVODNÍ VNITŘNÍ SCHODIŠŤOVÉ ZÁBRADLÍ. Z DŮVODU RŮZNÝCH DÉLEK, SKLONŮ A ZMĚN TVARŮ VŠAK NEMUŽE BÝT TOTO ZÁBRADLÍ VYUŽITO, PROTO BUDE VYROBENO ZCELA NOVÉ ZÁBRADLÍ, VIZUÁLNĚ KOPÍRUJÍCÍ STÁVAJÍCÍ.

RÁM A SLOUPKY - ZÁMEČNICKÝ VÝROBEK, PROFILOVANÁ OCEL O ROZMĚRECH DLE STÁVAJÍCÍHO ZÁBRADLÍ

VÝPLET - KOVÁŘSKÝ VÝROBEK, ORNAMENTÁLNĚ DLE PŮVODNÍHO SCHODIŠŤOVÉHO ZÁBRADLÍ

DOPLŇKY - LITINOVÉ VÝROBKY, STÁVAJÍCÍ OZDOBNÉ PRVKY POUŽÍT Z PŮVODNÍHO SCHODIŠŤE (DOLNÍ A HORNÍ ČÁST SLOUPKŮ)

MADLO - MODIFIKOVANÉ KOMPOZITNÍ DŘEVO NAPŘ. ACCOYA


POVRCHOVÁ ÚPRAVA:

ZÁMEČNICKÉ + LITINOVÉ PRVKY: ŽÁROVÝ POZINK + KOVÁŘSKÁ BARVA ČERNÁ (NAPŘ. HET SOLDECOL KOVÁŘSKÁ BARVA HK 9005 ČERNÁ)

VÝPLŇ: ŽÁROVÝ POZINK + ZÁKLADNÍ BARVA NA POZINK 2x + KOVÁŘSKÁ BARVA ZLATÁ 2x (NAPŘ. HET SOLDECOL KOVÁŘSKÁ BARVA HK 0930 ZLATÁ)

OBECNÝ POPIS: KOVANÉ, S ESTETICKÝM A OCHRANNÝM NÁTĚREM, KOTVENÍ SVISLÝMI SLOUPKY NA CHEMICKÉ KOTVY DO BETONOVÉHO SOKLU v. 150mm, S MADLEM VE VÝŠCE 750mm A 900mm, MADLO DŘEVĚNÉ, KOMPOZITNÍ, OZDOBNÉ ORNAMENTÁLNÍ ZAKONČENÍ, MADLA PŘESAHUJÍ RAMPU Z OBOU STRAN O 150mm (BEZ ORNAMENTU)

PRVKY ZÁBRADLÍ:

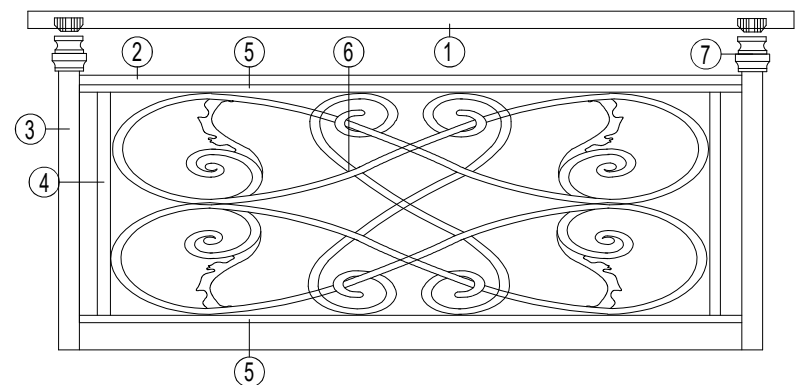

PRVKY ZÁBRADLÍ:

- ① MADLO Z KOMPOZITNÍHO DŘEVA, v. 900 mm
- ② MADLO Z KOMPOZITNÍHO DŘEVA, v. 750 mm
- ③ SLOUPEK, PROFILOVANÁ OCEL, KRUHOVÁ Ø40 mm
- ④ RÁM - SLOUPEK, OCEL PLOCHÁ, TAŽENÁ 40x10 mm
- ⑤ RÁM - PÁSEK, OCEL PLOCHÁ, TAŽENÁ 40x5 mm
- ⑥ VÝPLET - PROFILOVANÁ OCEL TAŽENÁ, KRUHOVÁ Ø15 mm
- ⑦ OZDOBNÝ PRVEK, ÚCHYT MADLA
- ⑧ ORNAMENTÁLNÍ ZAKONČENÍ MADLA ZÁBRADLÍ

ROZMĚRY VEŠKERÝCH PRVKŮ NUTNO OVĚŘIT DLE STÁVAJÍCÍHO ZÁBRADLÍ!!!

PŘED ZADÁNÍM DO VÝROBY NUTNO OVĚŘIT VEŠKERÉ ROZMĚRY NA STAVBĚ!!!

PŘÍPADNÉ ZMĚNY ZÁBRADLÍ BUDE DODAVATEL KONZULTOVAT S INVESTOREM.

ZMĚNA č.	POPIS:	DATUM:

POZNÁMKA: ZMĚNA VÝKRESU DOPLŇUJE/ UPŘESŇUJE PŮVODNÍ VÝKRES

REVIZE č.	POPIS:	DATUM:

POZNÁMKA: REVIZE NAHRAZUJE PŮVODNÍ VÝKRES

Generální projektant:	Stavebník:	Investor:
MISE s.r.o.	Dům kultury příspěvková organizace Mírové náměstí 2950 415 01 Teplice	Dům kultury příspěvková organizace Mírové náměstí 2950 415 01 Teplice
J. K. Tyla 1096, Teplice 415 01 tel., 722903401 e-mail: archsedlacek@seznam.cz, www.architekti-mise.cz	Jednatel : Ing. Arch. Petr Sedláček	
	Ved. projektu : Ing. Arch. Petr Sedláček	

Zpracovatel části projektu:	Autorizační razítko:	
 PS projekty spol. s r.o.		
Ved. profese : Bc. Daniel Daniš	Kontroloval : Ing. Miroslav Částek	Část PD : D.1 DOKUMENTACE STAVEBNÍHO OBJEKTU
Vypracoval : Bc. Daniel Daniš	Uvolnil : Ing. Miroslav Částek	Stupeň PD : DPS
Stavba, ucelená část, stavební objekt, provozní soubor, ost. ucelené dodávky		Paré
		MÚ : TEPLICE
		Zakázk. číslo : 21-18
		Datum : 09/2021
		Formáty : 2xA4
Stavba, ucelená část, stavební objekt, provozní soubor, ost. ucelené dodávky		Měřítko : 1:50
Název výkresu:		Číslo výkresu:
SPECIFIKACE ZÁBRADLÍ Z2		D1: SO 101.1.20
		Revize č.:
		0
		Změna č.:
		0