



POHLED SEVEROVÝCHODNÍ

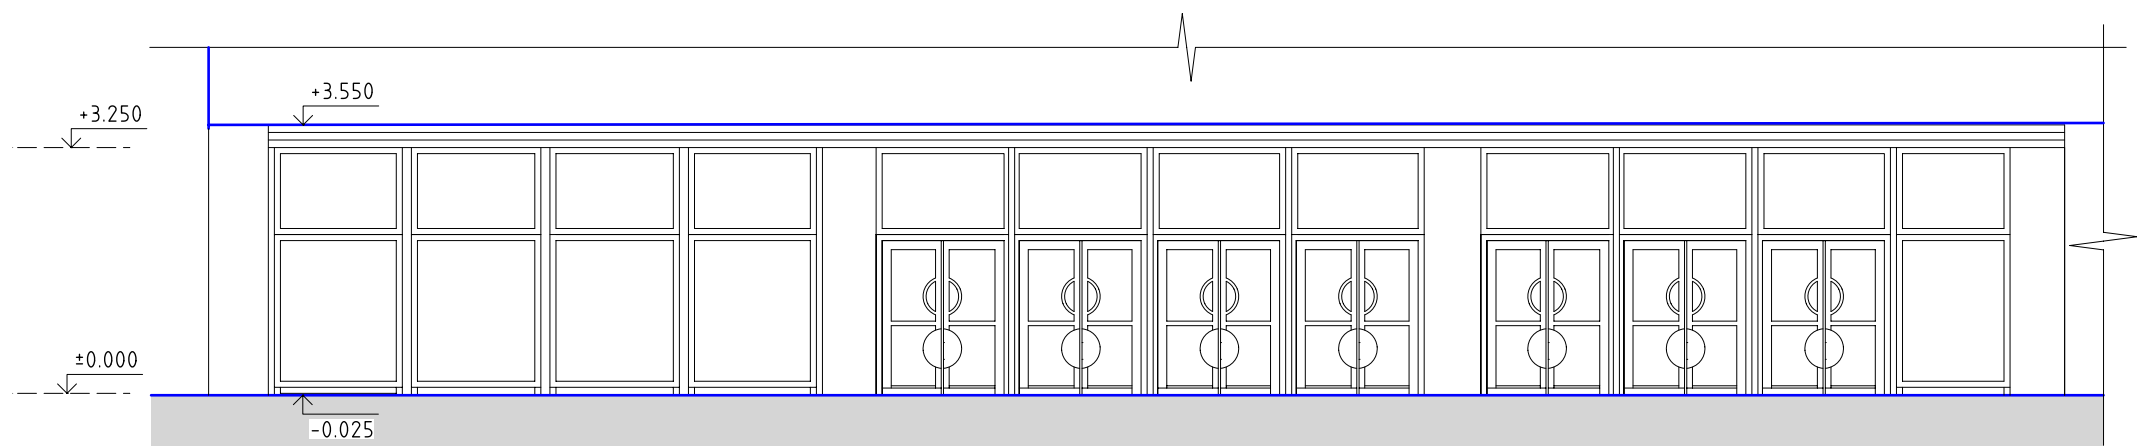


POHLED JIHOVÝCHODNÍ

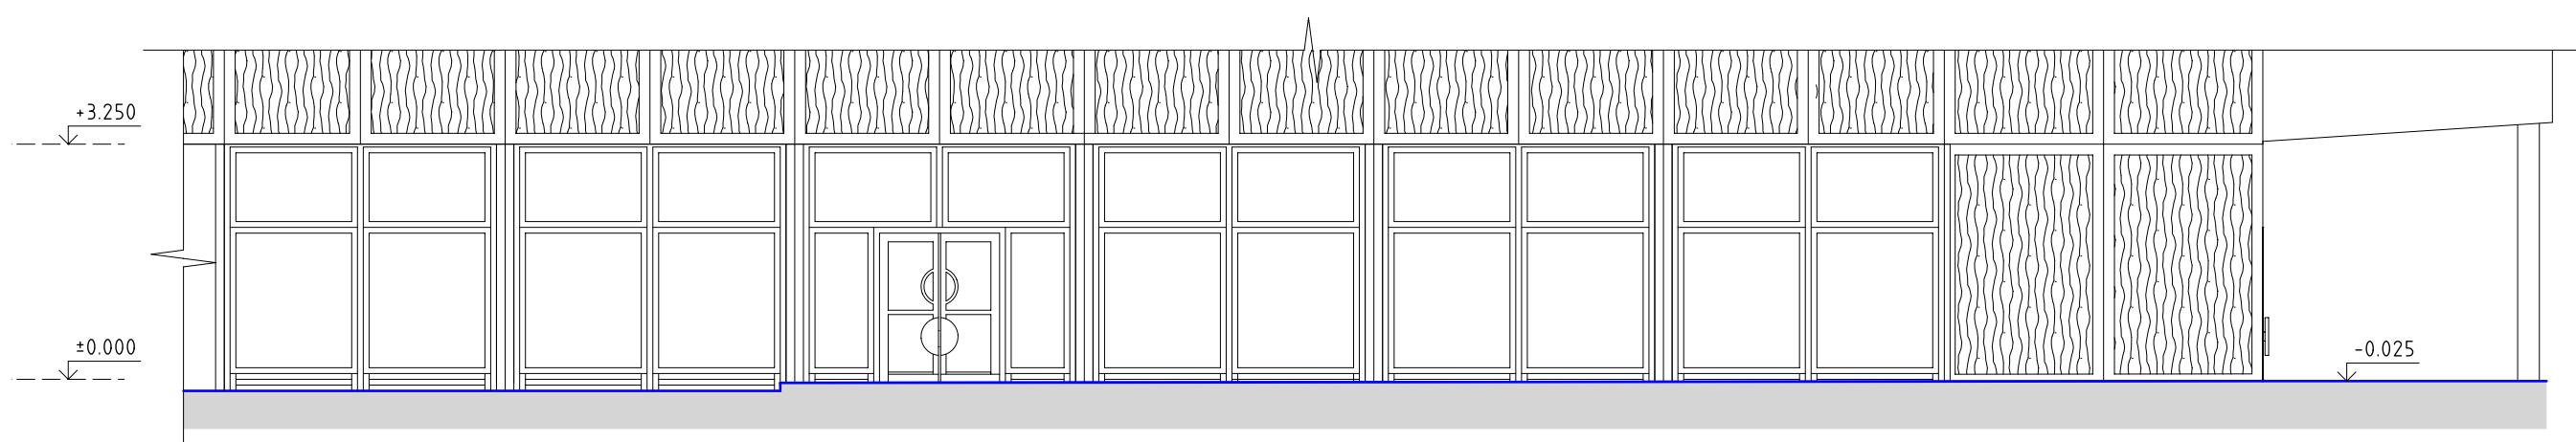

Č.ZM.	DATUM	POPIS ZMĚNY	JMÉNO
01	01.05.2020	ZMĚNA Č.1. VYPRACOVANÁ DLE PROJEKT. DOKUMENTACE	BERAN
		ZSPD Z 07/2019	

VYPRACOVAL: ING. ARCH. ZDENĚK ŠŤASTNÝ PETR BERAN	KONTROLOVAL: ING. ARCH. ZDENĚK ŠŤASTNÝ
--	---

ZPRACOVATEL:		<b>PROJEKTY CZ, s.r.o.</b> 400 01 ÚSTÍ NAD LABEM, ul. HRADIŠTĚ 96/8 tel.: +420 475 211 782 e-mail: info@projekty-cz.eu OR-REG u Kraj. soudu v Ústí n. Labem dne 21.3.2009, oddíl C, vložka 27 130, IČ: 266 93 213
--------------	---	---

OBJEDNATEL: Dům kultury Teplice Mírové náměstí 2950, 41580, Teplice	ČÍSLO ZAKÁZKY:	ČÍSLO VYTISKU:
NÁZEV ZAKÁZKY: <b>PD REKONSTRUKCE FOYER DK TEPLICE</b>	STUPEŇ: <b>DPS</b>	
ČÁST: <b>D.1.1. ARCHITEKTONICKÉ A STAVEBNĚ TECHNICKÉ ŘEŠENÍ ČÁST FOYER - ZMĚNA Č.1</b>	OBJEKT:	
VÝKRES: <b>POHLEDY STÁVAJÍCÍ STAV</b>	DATUM: <b>05/2020</b>	
	MĚŘÍTKO: <b>1:100</b>	ČÍSLO VÝKRESU: <b>D.1.1.4.F</b>