


NOVÝ DATOVÝ ROZVADĚČ "DT"

Evoline 19" nástěnný rozvaděč 20U
šířka 600, výška 982, hloubka 600 mm

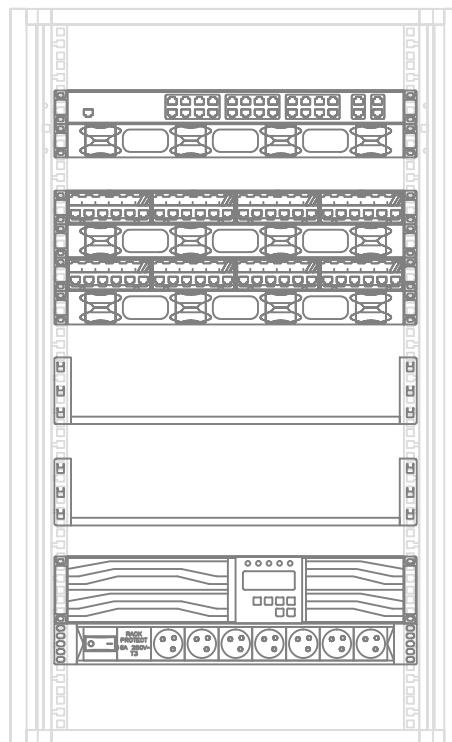

1x 19" ventilační jednotka (2x ventilátor + termostat)

1x 19" switch PoE 24x GB LAN + 4x SFP

1x 19" horizontální organizátor

1x 19" modulární patch panel 24xRJ45

1x 19" horizontální organizátor

1x 19" modulární patch panel 24xRJ45

1x 19" horizontální organizátor

1x 19" police do 15kg pro NVR (IP záznam CCTV)

1x 19" police do 15kg pro zesilovače TV a IND

1x 19" UPS 3000 VA, 1f/1f, 1hod, online, VFI

1x 19" napájecí blok s PO 7x 2P+T + vypínač

Revize: 0

elteko – Patrik SCHOŘ, Na Výšině 596, Ústí n. L.		IČ: 70584834
Vypracoval: Jakub Mařík		AutoCAD LT2010
Tech. kontr.: Patrik SCHOŘ		Formát: Výkres A4
Schválil: Bc. Pavel BOHUNĚK		Stupeň: DPS
Investor: Dům kultury Teplice Mírové náměstí 2950, 415 80 Teplice		Datum: 5/2020
Akce: Rekonstrukce foyer Dům kultury Teplice D.1.4.5. Zařízení silnoproudé elektrotechniky D.1.4.5. Zařízení slaboproudé elektrotechniky		Měřítko: 1:10
Název: Datový rozvaděč DT – Sestava, výzbroj		Zak. č.: 20010
		Obj. č.: –
		Výkres č.: D.1.4.5–08