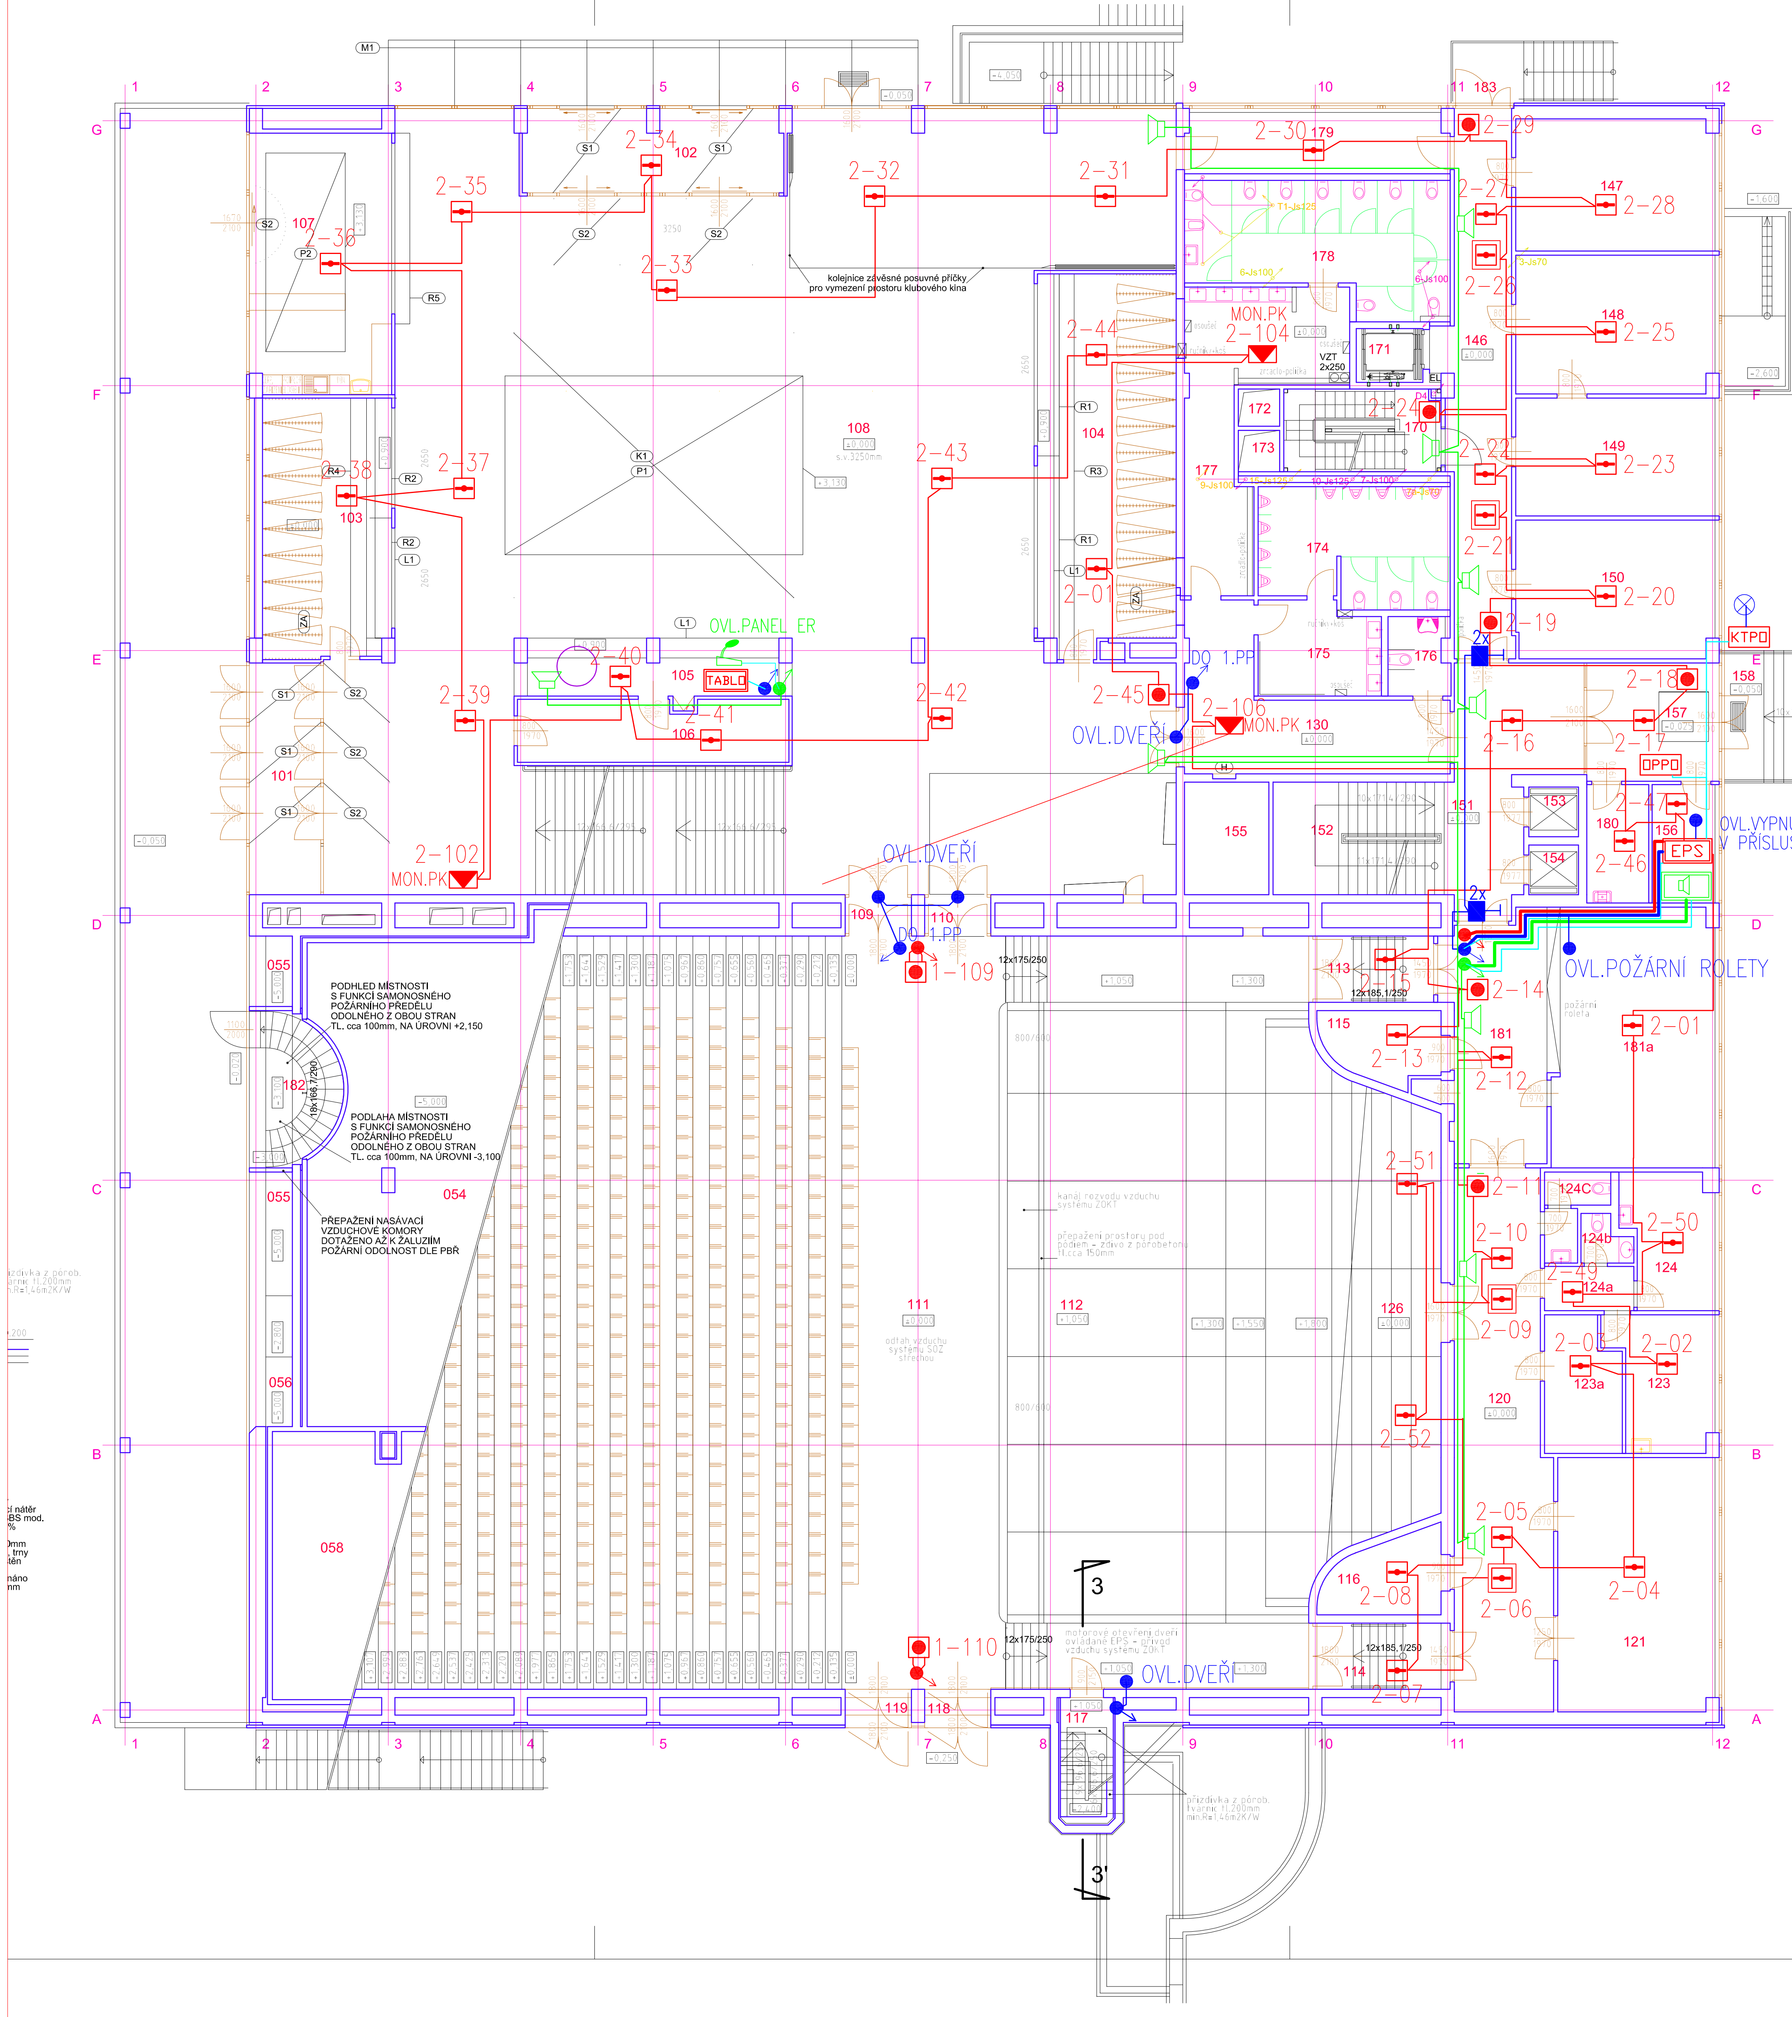

LEGENDA MÍSTNOSTÍ

ČÍSLO	NÁZEV MÍSTNOSTI	PLOCHA	PODLAHA	STĚNA	STROP	POZNÁMKA
101	ZÁDVEŘÍ	15,12	ČISTÍCÍ ROHOŽ ZAPUŠTĚNÁ	-	ZAVĚŠ. P. KERAMID v.3,25	SOKL Z MRAMOROVÉHO PÁSKU
102	ZÁDVEŘÍ	19,62	ČISTÍCÍ ROHOŽ ZAPUŠTĚNÁ MRAMOROVÁ DLAŽBA	-	ZAVĚŠ. P. KERAMID v.3,25	SOKL Z MRAMOROVÉHO PÁSKU
103	ŠATNA	26,99	MRAMOROVÁ DLAŽBA	OBKLAD LAK. SKLEM	ZAVĚŠ. P. KERAMID v.3,25	-
104	ŠATNA	41,41	MRAMOROVÁ DLAŽBA	OBKLAD LAK. SKLEM	ZAVĚŠ. P. KERAMID v.3,25	-
105	RECEPCE S PRODEJEM BALENÝCH POTRAVIN	8,68	MRAMOROVÁ DLAŽBA	OBKLAD LAK. SKLEM	ZAVĚŠ. P. KERAMID v.3,25	-
106	RECEPCE S PRODEJNOU = ZÁZEMÍ	15,20	MRAMOROVÁ DLAŽBA	-	ZAVĚŠ. P. KERAMID v.3,25	-
107	CAFE BAR	34,16	MRAMOROVÁ DLAŽBA	OBKLAD LAK. SKLEM	ZAVĚŠ. P. KERAMID v.3,25 VÁZEL.SVĚTEL.P v. 3,13	SOKL Z MRAMOROVÉHO PÁSKU
108	FOYER	441,08	MRAMOROVÁ DLAŽBA	MRAM. OBKL. SLOUPŮ OBKLAD LAK. SKLEM	ZAVĚŠ. P. KERAMID v.3,25 VÁZEL.SVĚTEL.P v. 3,13	SOKL Z MRAMOROVÉHO PÁSKU
109	ZÁDVEŘÍ	2,50	MRAMOROVÁ DLAŽBA	DŘEV. OBKLAD	DŘEV. OBKLAD	-
110	ZÁDVEŘÍ	2,50	MRAMOROVÁ DLAŽBA	DŘEV. OBKLAD	DŘEV. OBKLAD	-
111	KONCERTNÍ SÁL	504,75	REMENOVÁ PODL. + KOBEREC	DŘEV. AKUST. OBKL.	DŘEV. AKUST. OBKL.	-
112	PODIUM	264,15	REMENOVÁ PODL. EPOXY NATĚR	DŘEV. AKUST. OBKL.	DŘEV. AKUST. OBKL.	-
113	PRAVÝ NÁSTUP	8,05	HORNÍ REMENOVÁ SPODNÍ PVC	-	-	SCHODIŠTĚ FOŠNOVÉ
114	LEVÝ NÁSTUP	8,05	HORNÍ REMENOVÁ SPODNÍ PVC	-	-	SCHODIŠTĚ FOŠNOVÉ
115	PATR. ROZVODNA	7,44	BET. PODLAHA S CEM. POTĚREM+EPOXY NATĚR	-	-	VYTAŽ. POŽLÁBEK
116	SKLAD	7,99	BET. PODLAHA S CEM. POTĚREM+EPOXY NATĚR	-	-	VYTAŽ. POŽLÁBEK
117	SCHODIŠTĚ VARHAN.	6,48	PODL. POVLAK PVC	-	-	PODL. LIŠTA PVC
118	ZÁDV. NOUZ. VÝCHOD	2,32	REMENOVÁ PODL. EPOXY NATĚR	DŘEV. OBKLAD	DŘEV. OBKLAD	-
119	ZÁDV. NOUZ. VÝCHOD	2,32	REMENOVÁ PODL. EPOXY NATĚR	DŘEV. OBKLAD	DŘEV. OBKLAD	-
120	SHROMAŽDIŠTĚ ÚČINKUJÍCÍCH	45,79	PODL. POVLAK PVC	-	PODHLED KERAMID V.+3,530 PODHLED FEAL V.+3,100	PODL. LIŠTA PVC
121	SKLAD HUDEBNÍCH NÁSTROJŮ	36,36	PODL. POVLAK PVC	-	KRYCÍ PODHLED KERAMID V. +3,530	PODL. LIŠTA PVC
123	ŠATNA ÚČINKUJÍCÍCH - SÓLIST.	11,88	PODL. POVLAK PVC	-	KRYCÍ PODHLED KERAMID V. +3,530	PODL. LIŠTA PVC
124	ŠATNA ÚČINKUJÍCÍCH - SÓLIST.	10,54	PODL. POVLAK PVC	-	KRYCÍ PODHLED KERAMID V. +3,530	PODL. LIŠTA PVC
126	PROSTOR POD PODIEM	266,65	BET. PODLAHA S CEM. POTĚREM+EPOXY NATĚR	-	PROTIPOŽ. NÁSTŘIK KOVOVÝCH KONSTR.	-
130	CHODBA	17,86	MRAMOROVÁ DLAŽBA		SPUŠTĚNÝ PODHLED KERAMID V. +2,800	MRAMOR. SOKL 20 CM
146	SPOJOVACÍ CHODBA	30,77	PODL. POVLAK PVC + TEP. IZOLAČNÍ	-	PODHLED FEAL V.+3,100	PODL. LIŠTA PVC
147	SPISOVNA	23,90	PODL. POVLAK PVC + TEP. IZOLAČNÍ	-	SPUŠTĚNÝ PODHLED KERAMID V. +3,530	PODL. LIŠTA PVC
148	ŠATNA ÚČINKUJÍCÍCH	25,05	PODL. POVLAK PVC + TEP. IZOLAČNÍ	-	SPUŠTĚNÝ PODHLED KERAMID V. +3,530	PODL. LIŠTA PVC
149	ŠATNA ÚČINKUJÍCÍCH	21,43	PODL. POVLAK PVC + TEP. IZOLAČNÍ	-	SPUŠTĚNÝ PODHLED KERAMID V. +3,530	PODL. LIŠTA PVC
150	ŠATNA ÚČINKUJÍCÍCH	24,97	PODL. POVLAK PVC + TEP. IZOLAČNÍ	-	SPUŠTĚNÝ PODHLED KERAMID V. +3,530 PODHLED KERAMID V.+3,530 PODHLED FEAL V.+3,100	PODL. LIŠTA PVC
151	KOMUN. PROSTOR	23,12	MRAMOROVÁ DLAŽBA	-	-	MRAMOR. SOKL 20 CM
152	SCHODIŠTĚ (CHÚC - A)	17,58	MRAMOROVÁ OBKLAD	-	PODHLED KERAMID	MRAMOR. SOKL 20 CM
153	OSOB. VÝTAH 320 KG	2,25	-	-	-	-
154	OSOB. VÝTAH 320 KG	2,25	-	-	-	-
155	ROZVODY VZT	8,67	-	-	-	-
156	INFORMACE. 1.POMOC	13,60	PODL. POVLAK PVC + TEP. IZOLAČNÍ	-	KRYCÍ PODHLED KERAMID V. +3,530	PODL. LIŠTA PVC
157	ZÁDVEŘÍ	14,34	MRAMOROVÁ DLAŽBA		KRYCÍ PODHLED KERAMID V. +3,530	MRAMOR. SOKL 20 CM
158	NÁST. SCHODIŠTĚ	15,56	MRAMOROVÁ OBKLAD	-	-	-

LEGENDA MÍSTNOSTÍ - 1PP

54	STROJOVNA VZT		BET. PODLAHA S CEM. POTĚREM+EPOXY NATĚR	VYTAŽ. POŽLÁBEK V.15 CM	-	VEST. AKUSTICKÁ ÚPRAVA.VIZ DETAIL
55	NÁS. KOM. - ÚNIK		BET. PODLAHA S CEM. POTĚREM+EPOXY NATĚR	-	-	-
56	NÁS. KOMORA		BET. PODLAHA S CEM. POTĚREM+EPOXY NATĚR	-	-	-
58	VÝMĚNÍKOVÁ STANICE		BET. PODLAHA S CEM. POTĚREM+EPOXY NATĚR	VYTAŽ. POŽLÁBEK V. 15 CM	-	VEST. AKUSTICKÁ ÚPRAVA.VIZ DETAIL

LEGENDA MÁTERIÁLŮ

- STAVAJÍCÍ KONSTRUKCE

LEGENDA MÍSTNOSTÍ - REKONSTRUKCE FOYER DK TEPLICE

ČÍSLO	NÁZEV MÍSTNOSTI	PLOCHA	PODLAHA	STĚNA	STROP	POZNÁMKA
123a	PŘÍRUČNÍ SKLAD	9,01	PODL. POVLAK PVC	-	KRYCÍ PODHLED KERAMID V. +3,530	PODL. LIŠTA PVC
124a	CHODBA	3,61	KER. DLAŽBA	OTĚRUVZD. MALBA	KRYCÍ PODHLED KERAMID V. +3,530	PODL. LIŠTA PVC
124b	SOC. ZAŘÍZENÍ SÓLISTÉ	1,91	KER. DLAŽBA	KER. OBKLAD	KRYCÍ PODHLED KERAMID V. +3,530	-
124c	POHOTOVOSTNÍ SOC. ZAŘÍZENÍ	3,65	KER. DLAŽBA	KER. OBKLAD	KRYCÍ PODHLED KERAMID V. +3,530	-
170	SCHODIŠTĚ (CHÚC - B)	11,63	CEM. STĚRKA	OTĚRUVZD. MALBA	-	-
171	VÝTAHOVÁ ŠACHTA	3,27	-	-	-	-
172	ŠACHTA VĚTRÁNÍ SCHODIŠTĚ	1,41	-	-	-	-
173	ŠACHTA ZOKT - KINO ODTAH	1,56	-	-	-	-
174	WC MUŽI	20,54	KER. DLAŽBA	KER. OBKLAD	SKLÁDANÝ MINERÁLNÍ	-
175	PŘEDSÍŇ WC MUŽI	10,13	KER. DLAŽBA	KER. OBKLAD	SKLÁDANÝ MINERÁLNÍ	-
176	WC IMOBILNÍ	4,32	KER. DLAŽBA	KER. OBKLAD	SKLÁDANÝ MINERÁLNÍ	-
177	PŘEDSÍŇ WC ŽENY	26,61	KER. DLAŽBA	KER. OBKLAD	SKLÁDANÝ MINERÁLNÍ	-
178	WC ŽENY	27,99	KER. DLAŽBA	KER. OBKLAD	SKLÁDANÝ MINERÁLNÍ	-
179	SKLAD CATERINGU	14,58	KER. DLAŽBA	KER. OBKLAD	SKLÁDANÝ MINERÁLNÍ	-
180	ÚKLIDOVÁ KOMORA	6,70	PODL. POVLAK PVC + TEP. IZOLAČNÍ	-	KRYCÍ PODHLED KERAMID V. +3,530	PODL. LIŠTA PVC
181	PŘEDSÍŇ CHÚC "A"	21,68	PODL. POVLAK PVC	-	PODHLED KERAMID V.+3,530 PODHLED FEAL V.+3,100	PODL. LIŠTA PVC
181a	SHROMAŽDIŠTĚ ÚČINKUJÍCÍCH	39,40	PODL. POVLAK PVC	-	PODHLED KERAMID V.+3,530 PODHLED FEAL V.+3,100	PODL. LIŠTA PVC
182	ÚNIKOVÉ SCHODIŠTĚ Z KINA	8,89	CEM. STĚRKA	OTĚRUVZD. MALBA	PLNÝ EI30 - SAMOVOLNÝ OBOUSTR. POŽ. ODOLNÝ	-
183	VENKOVNÍ ÚNIKOVÉ. SCHOD.	8,88	PREFA BETON VODOVZD.	-	SKLENĚNÁ MARKÝZA	-

LEGENDA PRVKY EPS

- EPS — Ústředna elektrické požár.signalizace
- TABLO — Tablo obsluhy
- OPPO — Obslužné pole požární ochrany
- KTPO — Klíčový trezor požární ochrany
- DPP — Zařízení dálkového přenosu
- Opticko–kouřový multisenzor
- Opticko–kouřový multisenzor nad podhledem
- Tlačítkový hlásič
- Vstupně–výstupní modul
- Lineární hlásič
- Stroboskopický blikač
- Siréna s blikačem
- Přídržný magnet
- Reproduktor ER
- Ústředna evakuačního rozhlasu

- kabel JYSTY 1x2x0,8
- kabel JE–H(St)H FE180/E60 8x2x0,8
- kabel JE–H(St)H FE180/E60 1x2x0,8
- kabel NHXH E90 3x1,5

Příklad popisu hlásičů

3–01
- číslo (adresa) hlásiče
- číslo kruhové hlásící linky

VYPRACOVAL: Pavel Šnobl, Ing.Tomáš Rosenkranc	ERCE technika s.r.o. Kvasiny, 516 12, nám. Čsl. a.č. 1 okres Ústí n. Orlicí, tel.: +420 494 321 111, fax: +420 494 321 112, e-mail: info@erce.cz, http://www.erce.cz IČ: 25845747 DIČ: CZ25845747		KONTROLOVAL: Ing.Tomáš Rosenkranc
ZPRACOVATEL:	projekty cz	PROJEKTY CZ, s.r.o. 400 01 ÚSTÍ NAD LABEM, ul. HRADIŠTĚ 96/8 tel.: +420 475 211 782 e-mail: info@projekty-cz.eu OR-KEG u Kraj. soudu v Ústí n. Labem dne 21.3.2009, oddíl C, vložka 27 150, IČ: 285 93 213	
OBJEKT(AVA):	Dům kultury Teplice Mírové náměstí 2950, 41580, Teplice		ČÍSLO ZAKÁZKY: 410-200067
NÁZEV ZAKÁZKY:	PD REKONSTRUKCE FOYER DK TEPLICE		ČÍSLO VYDÁNÍ: DPS
ČÁST:	D.1.3.B POŽÁRNĚ BEZPEČNOSTNÍ ŘEŠENÍ ELEKTRICKÁ POŽÁRNÍ SIGNALIZACE + EVAKUAČNÍ ROZHLAS		DATUM: 05/2020
VÝKRES:	PŮDORYS 1.N.P. NOVÝ STAV		MĚŘÍTKO: 1:100
			D.1.3.B/1