ZHOTOVIL:	Pavel Snášil	EKOE technika s.r.o.	
KONTROLOVAL:	Ing.-Tomáš Rosenberg	Brno-město, Veveří 95, PSČ 60200 tel.: 541 321 321, fax: 541 321 322 e-mail: ekoe@ekoe.cz, www.ekoe.cz IČ: 02409181 DIČ: CZ02409181	
	Ing.-Tomáš Rosenberg		

PROJEKTY CZ, s.r.o.
Bělohorská 169, 169 00 Praha 6
tel.: 420 475 211 782
e-mail: info@projekty-cz.eu
Oprávnění ČKAIT 0016493, autorizovaný inženýr pro pozemní stavby

Číslo kanceláře: 2022	410-2000/67
Místo stavby: Třebíč	PŘ REKONSTRUKCE FOYER DK TEPLICE
Část:	D.1.3.B POŽÁRNĚ BEZPEČNOSTNÍ ŘEŠENÍ
Číslo zakázky:	ELEKTROVÝ POŽÁRNÍ SIGNALIZAČNÍ ZAŘÍZENÍ
Datum:	05/2020
Měřítko:	1:100
Číslo výkresu:	D.1.3.B/0

LEGENDA PRVKŮ EPS

Ústředna elektrické požární signalizace — EPS

Tlačítko ovládací — TABLO

Obslužné pole požární ochrany — OPPO

Klíčový trezor požární ochrany — KTPO

Zařízení dálkového přenosu — ZDP

Opticko–kouřový multisenzor nad podhledem

Tlačítkový hlásič

Vstupně–výstupní modul

Lineární hlásič

Stroboskopický bliksič

Siréna s blikačem

Přídržný magnet

Reproduktor ER

Ústředna evakuačního rozhlasu

01	NÁDSKL	35/.30	KOVOSVIT MOSBERG	AKUST. OBKLAD	-	3,54-6,63
02a	SKLAD DKP-(-7 000)	66.80	BET. PODLAHA	-	TEPLOTNÍ ČIDLO	7,79
02b	ROZVODNA EL.	14.72	BET. PORŤR. + NÁTĚR	-	ZDROJ PZS	1,30-2,58
02c	PŘÍSTUPOVÁ CHODBA	14.81	BET. PORŤR. + NÁTĚR	-	ZAVĚSNÝ PODHLED	2,58
03	SCHODIŠTĚ	8.83	MRAMOROVÝ OBKLAD	-	ZAVĚSNÝ PODHLED, KE2/4MB	3,20-6,20
03a	SCHODIŠTĚ	8.54	MRAMOR. DLAŽBA	-	ZAVĚSNÝ PODHLED, KE2/4MB	3,20-6,20
03b	SCHODIŠTĚ	8.54	MRAMOR. DLAŽBA	-	ZAVĚSNÝ PODHLED, KE2/4MB	3,20-6,20
03c	SCHODIŠTĚ	8.54	MRAMOR. DLAŽBA	-	ZAVĚSNÝ PODHLED, KE2/4MB	3,20-6,20
03d	SCHODIŠTĚ	8.54	MRAMOR. DLAŽBA	-	ZAVĚSNÝ PODHLED, KE2/4MB	3,20-6,20
04	POTRUBÍ (ØDN/Ø) 4.000	16.52	MRAMOROVÝ OBKLAD	-	ZAVĚSNÝ PODHLED	3,13
05	SCHODIŠTĚ	15.90	MRAMOROVÝ OBKLAD	-	ZAVĚSNÝ PODHLED, KE2/4MB	3,20
06	PROMÍTÁRNA	20.63	BET. PODLAHA	-	-	2,58
06	PROMÍTÁRNA	20.63	BET. PODLAHA	-	-	2,58
07	DENNÍ MÍSTNOST - PROMĚT.	10.00	BET. PODLAHA	-	-	2,58
08	VÝTLAP DO PŘÍSTAVKY	3.68	BET. PODLAHA	-	-	2,35-3,25
09	VÝTLAP DO PŘÍSTAVKY	3.68	BET. PODLAHA	-	-	2,35-3,25
10	UMYV. WC MUŽI	5.67	BET. PODLAHA	-	-	2,58
11	PŘÍSTAVKY	5.73	BET. PODLAHA	-	-	2,58
12	VÝTLAP DO PŘÍSTAVKY	3.68	BET. PODLAHA	-	-	2,35-3,25
13	UMYV. WC ŽENY	4.62	BET. PODLAHA	-	-	2,58
14	PŘEDSÍŇ	2.25	BET. PODLAHA	-	-	2,58
15	WC ŽENY	2.45	BET. PODLAHA	-	-	2,58
16	WC ŽENY, ÚKLID	2.36	BET. PODLAHA	-	-	2,58
17	PŘÍSTAVKY	74.71	BET. PODLAHA	-	-	3,20
18	SKLAD	4.64	BET. PODLAHA	-	-	3,20
19	PŘÍSTAVKY	8.54	BET. PODLAHA	-	-	2,25
20	DENNÍ MÍSTNOST	17.88	BET. PODLAHA	-	-	3,13
21	UMYV. WC ŽENY	2.67	BET. PODLAHA	-	-	2,58
22	SKLAD	4.64	BET. PODLAHA	-	-	3,20
23	CHODBA	33.07	BET. PODLAHA	-	-	3,20
24	ÚKLIDOVÁ KOMORA	2.63	BET. PODLAHA	-	-	2,58
25	ZÁDVEŘÍ	7.82	BET. PODLAHA	-	-	2,58
26	PŘEDSÍŇ	3.91	BET. PODLAHA	-	-	2,58
27	ÚKLIDOVÁ KOMORA	10.92	BET. PODLAHA	-	-	3,25
28	SVÍTNA	9.23	BET. PODLAHA	-	-	2,58
29	UMYV. SPRCHA ŽENY	7.13	KERAM. DLAŽBA	-	-	2,58
30	UMYV. WC	2.59	KERAM. DLAŽBA	-	-	2,58
31	UMYV. WC ŽENY	2.67	KERAM. DLAŽBA	-	-	2,58
32	SKLAD PRÁDLA - ÚKLID	7.62	POVL. PVC/LAK. PVC	-	-	2,58
33	PŘÍSTAVKY	9.37	KERAM. DLAŽBA	-	-	3,20
34	SKLAD PROPAGACE	16.00	CEM. STŘERK	OTĚR/VÁZD. MALBA	-	4,20-6,20
35	ROZVODNA VZT	26.04	BET. PODLAHA	OTĚR/VÁZD. MALBA	-	4,12
36	ZÁSOBA. RAMPA	10.25	VC. DMÍŽKY	BETON. OBKLAD BÍLÝ	-	-
37	MANIPULACE	12.97	PVC/LAK. PVC	BETON. OBKLAD BÍLÝ	-	2,58
38	CHLAD. PIVA	17.39	BET. PODLAHA	OTĚR/VÁZD. MALBA	-	4,20-6,20
39	CHLAD. NÁPOJŮ	6.79	BET. MAZANKA S OSAP	OTĚR/VÁZD. MALBA	-	4,20-6,20
40	PŘÍSLUŠNÍ SKLAD	5.15	BET. MAZANKA S OSAP	OTĚR/VÁZD. MALBA	-	4,20-6,20
41	STROJ. CHL. AGREG.	8.46	BET. MAZANKA S OSAP	OTĚR/VÁZD. MALBA	-	4,20-6,20
42	SKLAD PROPAGACE	13.65	CEM. STŘERK	OTĚR/VÁZD. MALBA	MÍSKR. SKLÁDANÝ	-	2,52-2,70
43	SKLAD PROPAGACE	9.37	KERAM. DLAŽBA	OTĚR/VÁZD. MALBA	-	-	2,58
44	SKLAD. (ÚKLID + BÁRKY)	6.50	TEP. DLAŽBA	OTĚR/VÁZD. MALBA	-	-	2,75
45	SKLAD.	5.08	KERAM. DLAŽBA	OTĚR/VÁZD. MALBA	-	-	2,75
46	STROJ. VÝTAH 320	2.26	BET. MAZANINA	-	-	-	-
47	OSOB. VÝTAH 320	2.25	BET. MAZANINA	-	-	-	-
48	CHODBA	8.43	TEP. DLAŽBA	OTĚR/VÁZD. MALBA	-	-	3,20
49	STROJ. VZT. SCHOD.	11.24	BET. MAZANINA S OSAP	OTĚR/VÁZD. MALBA	-	-	1,80-3,20
50	SCHODIŠTĚ (CHÚC - A	5.88	MRAMOROVÝ OBKLAD	-	-	-	3,20
51	ROZVODNY VZT	8.35	BET. MAZANINA	-	-	-	-
52	PŘEDSÍŇ. STANICE	20.88	BET. PODLAHA S OSAP	OTĚR/VÁZD. MALBA	-	-	4,283
53	SKLAD VZT	26.04	BET. PODLAHA S OSAP	OTĚR/VÁZD. MALBA	-	-	4,12
54	STROJOVNA VZT	205.73	BET. PODLAHA S OSAP	OTĚR/VÁZD. MALBA	-	-	4,257,75
55	NÁS. KOMORA + ÚNIK	8.31	BET. PODLAHA S OSAP	-	-	-	-
56	NÁS. KOMORA	1.90	BET. PODLAHA S OSAP	-	-	-	8,50
56A	[ARCHIV] ZÓNY	2.83	BET. PODLAHA S OSAP	-	-	-	1,80
55	NÁS. KOMORA + ÚNIK	8.31	BET. PODLAHA S OSAP	-	-	-	8,50
57	HLAVNÍ VZDUCHOTECHNA	2.32	BET. PODLAHA S OSAP	OTĚR/VÁZD. MALBA	-	-	4,20-6,20
58	VÝMĚNÍKOVÁ STANICE	111.37	BET. PODLAHA S OSAP	OTĚR/VÁZD. MALBA	-	-	4,257,75
59	ČERPADLA, KOMPR.	25.61	BET. PODLAHA S OSAP	OTĚR/VÁZD. MALBA	-	-	4,12
60	STROJ. CHODBA	32.65	BET. PODLAHA S OSAP	OTĚR/VÁZD. MALBA	-	-	3,45
61	SKLAD ÚDRŽBY	40.11	BET. PODLAHA S OSAP	OTĚR/VÁZD. MALBA	-	-	2,45
62	SKLAD ÚDRŽBY	32.25	BET. PODLAHA S OSAP	OTĚR/VÁZD. MALBA	-	-	2,45
63	OPRAVNA NÁBYTKU	39.25	BET. PODLAHA S OSAP	OTĚR/VÁZD. MALBA	-	-	2,45
64	ÚDRŽ. ÚKLAD	32.34	BET. PODLAHA S OSAP	OTĚR/VÁZD. MALBA	-	-	3,45
65	CHODBA	7.99	KERAM. DLAŽBA	-	-	-	2,40
66	SPRCHA	9.55	BET. PODLAHA S OSAP	-	-	-	3,45
67	SVÍTNA ÚSTŘEDNA	9.55	BET. PODLAHA S OSAP	-	-	-	2,40
68	SPRCHA	1.69	KERAM. DLAŽBA	-	-	-	2,40
69	SKLAD (KANCELÁŘE)	11.01	BET. PODLAHA S OSAP	-	-	-	2,40
70	ÚKLIDOVÁ KOMORA	10.92	BET. PODLAHA S OSAP	-	-	-	3,25
71	PŘÍSTAVKY	14.29	KERAM. DLAŽBA	-	-	-	3,13
72	CHODBA	14.69	BROUSEK. PODLAHA	-	-	-	3,25
73	SKLAD ÚKLID. POTŘEB	16.34	POVL. PVC/LAK PVC	-	-	-	3,13
74	SPRCHA	1.69	KERAM. DLAŽBA	-	-	-	2,40
75	SVÍTNA ÚSTŘEDNA	9.55	BET. PODLAHA S OSAP	-	-	-	3,25
76	SKLAD ÚDRŽBY	2.60	POVL. PVC/LAK PVC	-	-	-	3,45
77	SKLAD ÚDRŽBY	6.25	BET. PODLAHA S OSAP	-	-	-	3,25
78	SKLAD (KANCELÁŘE)	7.48	BET. PODLAHA S OSAP	-	-	-	2,90
79	VÝTAH. POZ.ÚBĚR	3.68	BET. PODLAHA S OSAP	-	-	-	2,35
80	VÝTAH. POZ.ÚBĚR	3.68	BET. PODLAHA S OSAP	-	-	-	2,35
81	VÝTAH. POZ.ÚBĚR	3.68	BET. PODLAHA S OSAP	-	-	-	2,35
82	VÝTAH. POZ.ÚBĚR	3.68	BET. PODLAHA S OSAP	-	-	-	2,35
83	ÚKLIDOVÁ KOMORA	2.41	KERAM. DLAŽBA	-	-	-	2,58
84	PŘEDSÍŇ	3.99	BET. PODLAHA S OSAP	-	-	-	3,45
85	PŘEDSÍŇ ROZVODNY	2.13	BET. PODLAHA S OSAP	-	-	-	3,45
86	CHODBA	3.76	BET. PODLAHA S OSAP	-	-	-	2,45
87	ROZVODNA VZT	32.31	BET. MAZANINA	-	-	-	3,45
88	VZD KOMORA	5.60	BET. MAZANINA	-	-	-	3,45
89	HLAVICOVÝ ÚZAVĚR	3.68	BET. PODLAHA S OSAP	-	-	-	3,45

LEGENDA MÍSTNOSTÍ

01SLO	NÁZEV MÍSTNOSTÍ	PODLAHA	STĚNA	STROP	POZNÁMKA	SV./VLHK.
091	SCHODIŠTĚ (CHÚC - B	7.39	CEM. STŘEKA	OTĚ/VÁZD. MALBA	PLAST. SOK	2,40
092	VYTÁPĚNÍ ŠACHTA	5.37	CEM. STŘEKA	OTĚ/VÁZD. MALBA	-	-
093	SOC. ZAŘ. PEČOVATELKY	5.31	KER. DLAŽBA	KER. OBKLAD	TEP.ŽEBRO	2,10
094	SKLAD PROPAGACE	13.65	CEM. STŘEKA	OTĚ/VÁZD. MALBA	MÍSKR. SKLÁDANÝ	-	2,52-2,70
095	ÚNIKOVÁ CHODBA	16.00	CEM. STŘEKA	OTĚ/VÁZD. MALBA	-	-	2,76-6,12
095A	ÚNIKOVÉ SCHODIŠTĚ	5.63	CEM. STŘEKA	OTĚ/VÁZD. MALBA	-	-	4,20-6,20
096	CHODBA	28.02	CEM. STŘEKA	OTĚ/VÁZD. MALBA	-	-	2,285
097	ÚNIKOVÉ SCHODIŠTĚ	5.70	CEM. STŘEKA	OTĚ/VÁZD. MALBA	TEPOTĚ. ŽEBRO	-	2,20-6,20
098	ÚNIKOVÁ CHODBA	4.66	CEM. STŘEKA	OTĚ/VÁZD. MALBA	TEPOTĚ. ŽEBRO	-	2,80-6,20
098A	STROJOVNA ZDVIŽ.KANOSKL	14.62	CEM. STŘEKA	OTĚ/VÁZD. MALBA	ZDVIŽNÉ PLOŠINY, K.3000	-	3,20
099	KOMORA PŘÍVODU VZDUCHU ZDVIŽ	4.66	CEM. STŘEKA	OTĚ/VÁZD. MALBA	ZDVIŽNÉ PLOŠINY, K.3000	-	3,20
099A	KOMORA PŘÍVODU VZDUCHU ZDVIŽ	3.24	BET. PODLAHA S OSAP	TĚSNÍCÍ OMÍTKA	POVRCH ROŠTŮ	-	3,23
099B	KANÁL PŘÍVODU VZDUCHU ZDVIŽ	11.34	BET. PODLAHA S OSAP	TĚSNÍCÍ OMÍTKA	POVRCH ROŠTŮ	-	1,40

LEGENDA MATERIÁLŮ

- STAVEBNÍ KONSTRUKCE

ŘEZ 1-1'

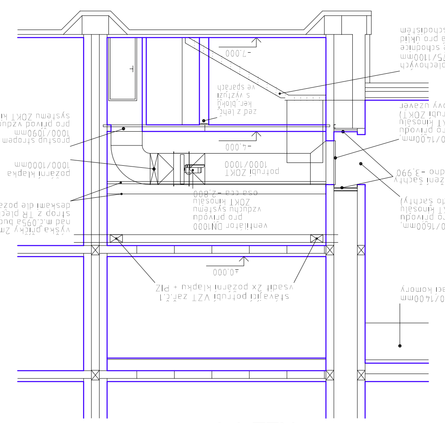

ŘEZ 1-2'

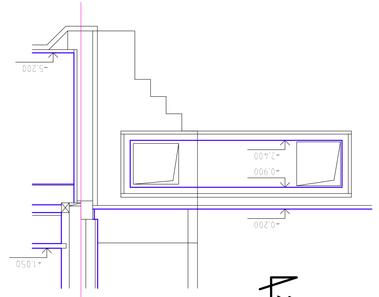

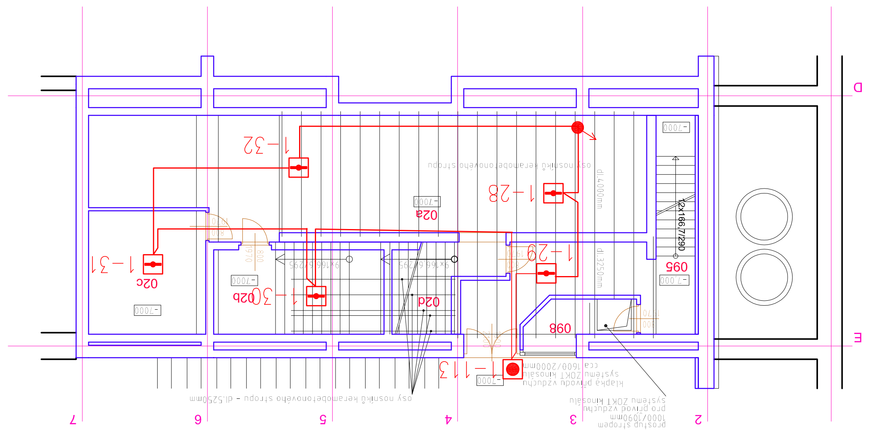
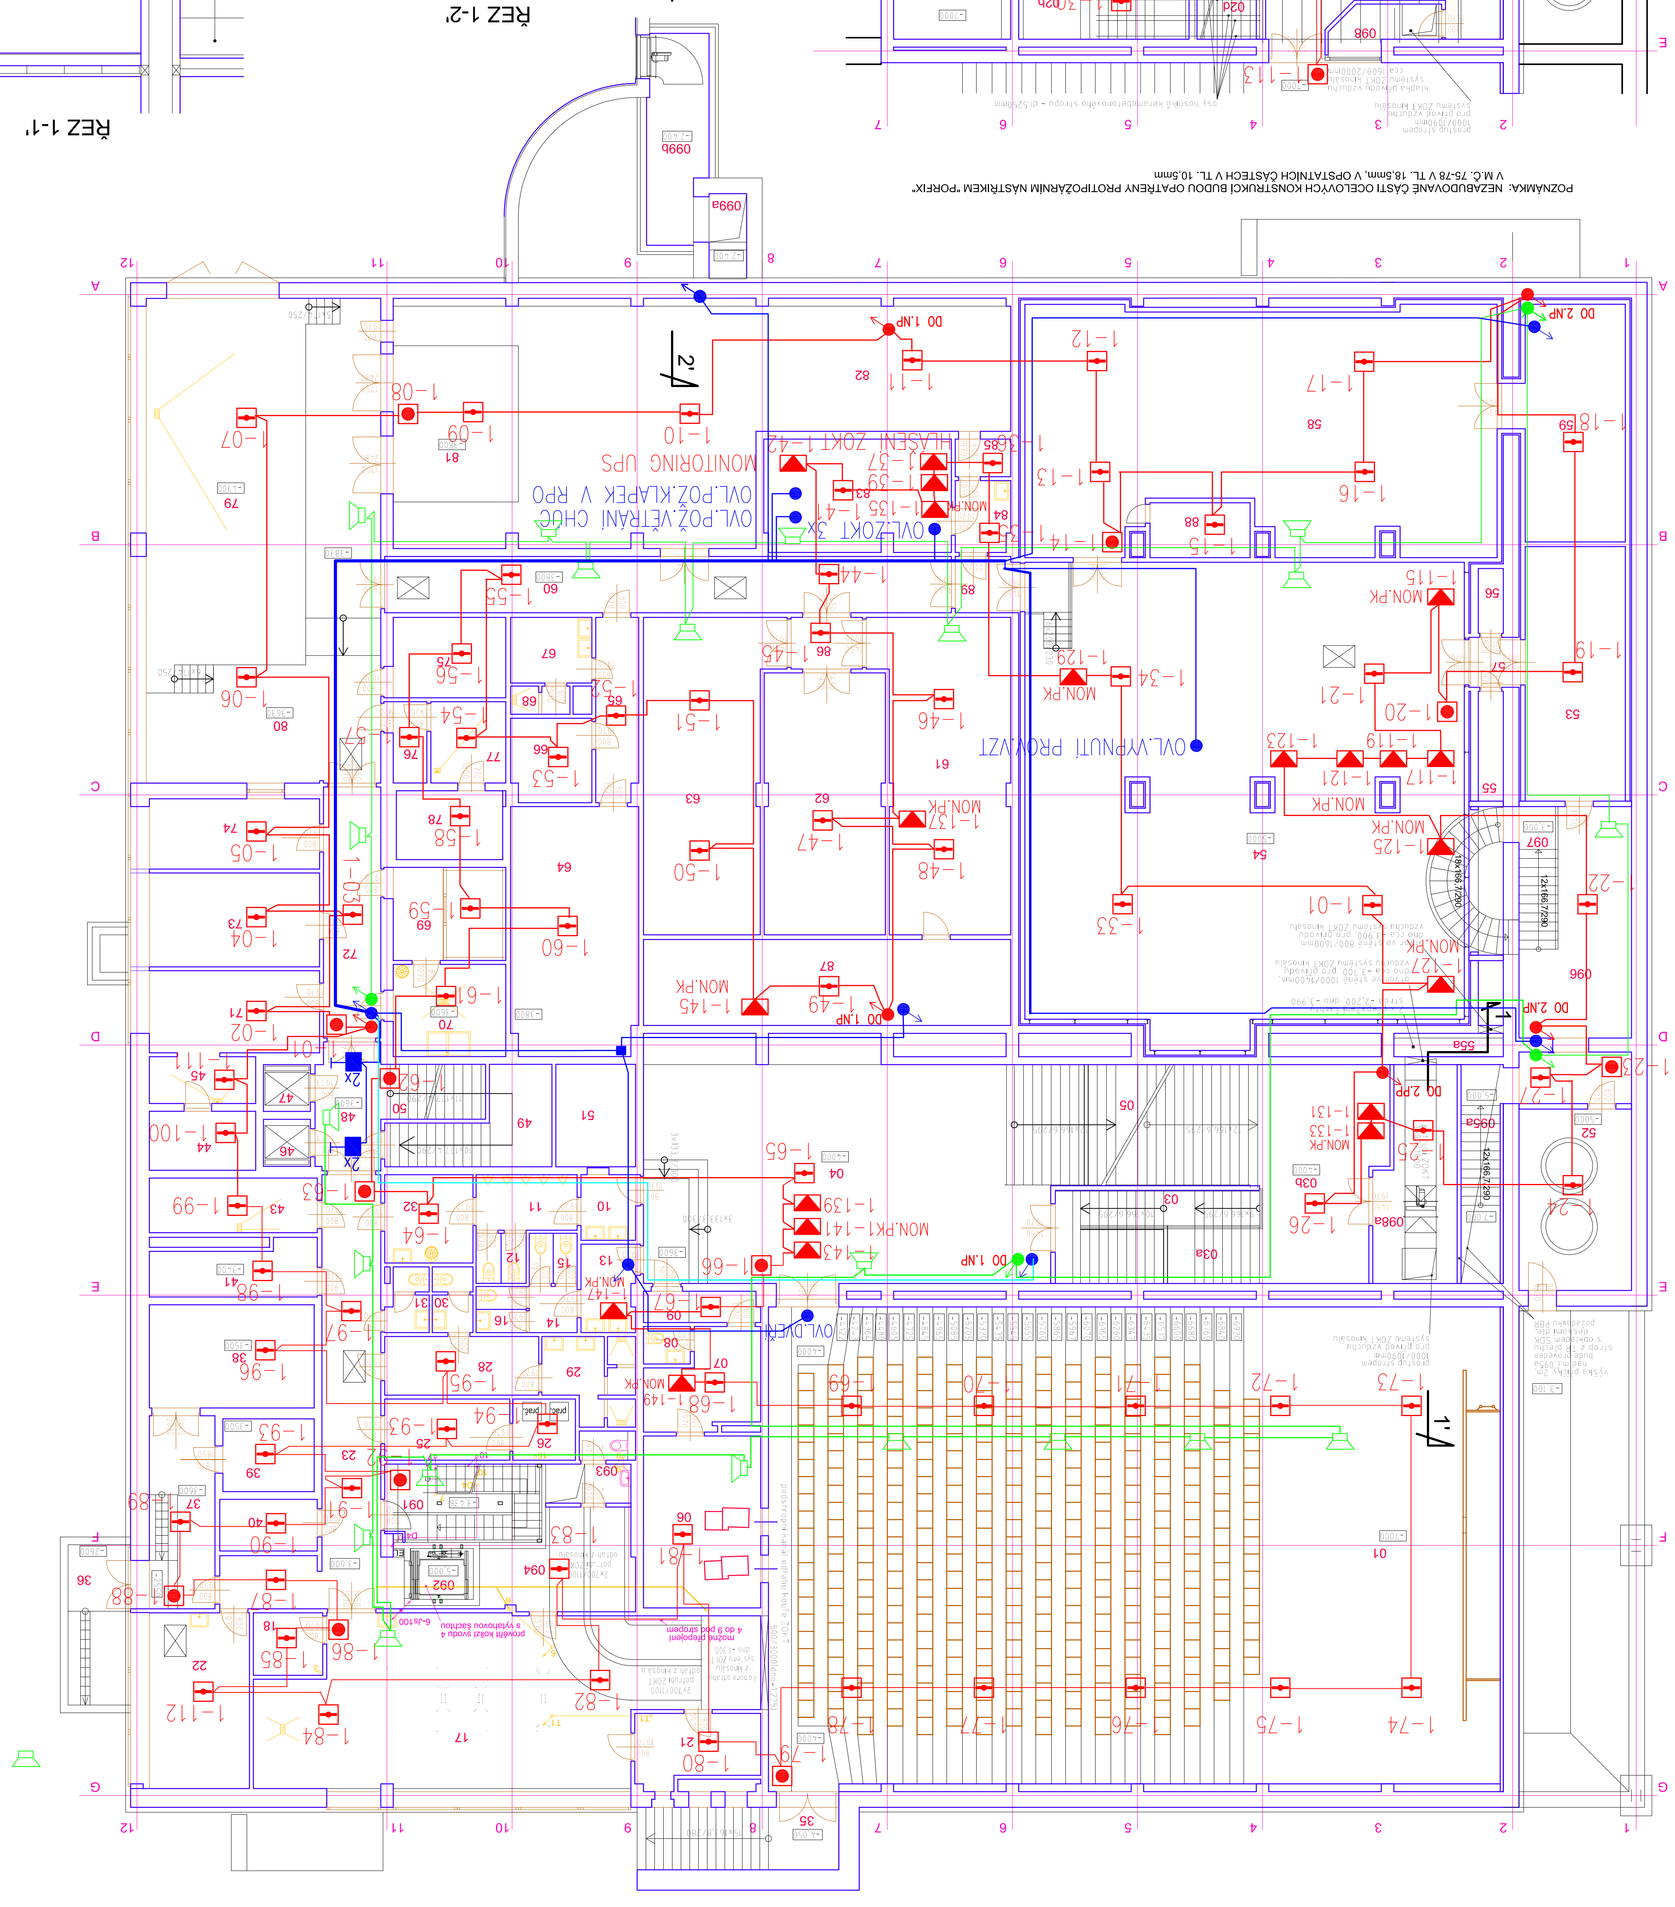
POZNÁMKA: NEZABUDOVANÉ ČÁSTI OCELOVÝCH KONSTRUKCÍ BUDOU OPATŘENY PROTIPOŽÁRNÍM NÁSTŘIKEM "POŽÁRX" V M.C. 75-78 V TL. 16,5mm, V OPSTATICKÉM ČÁSTECH V TL. 10,5mm