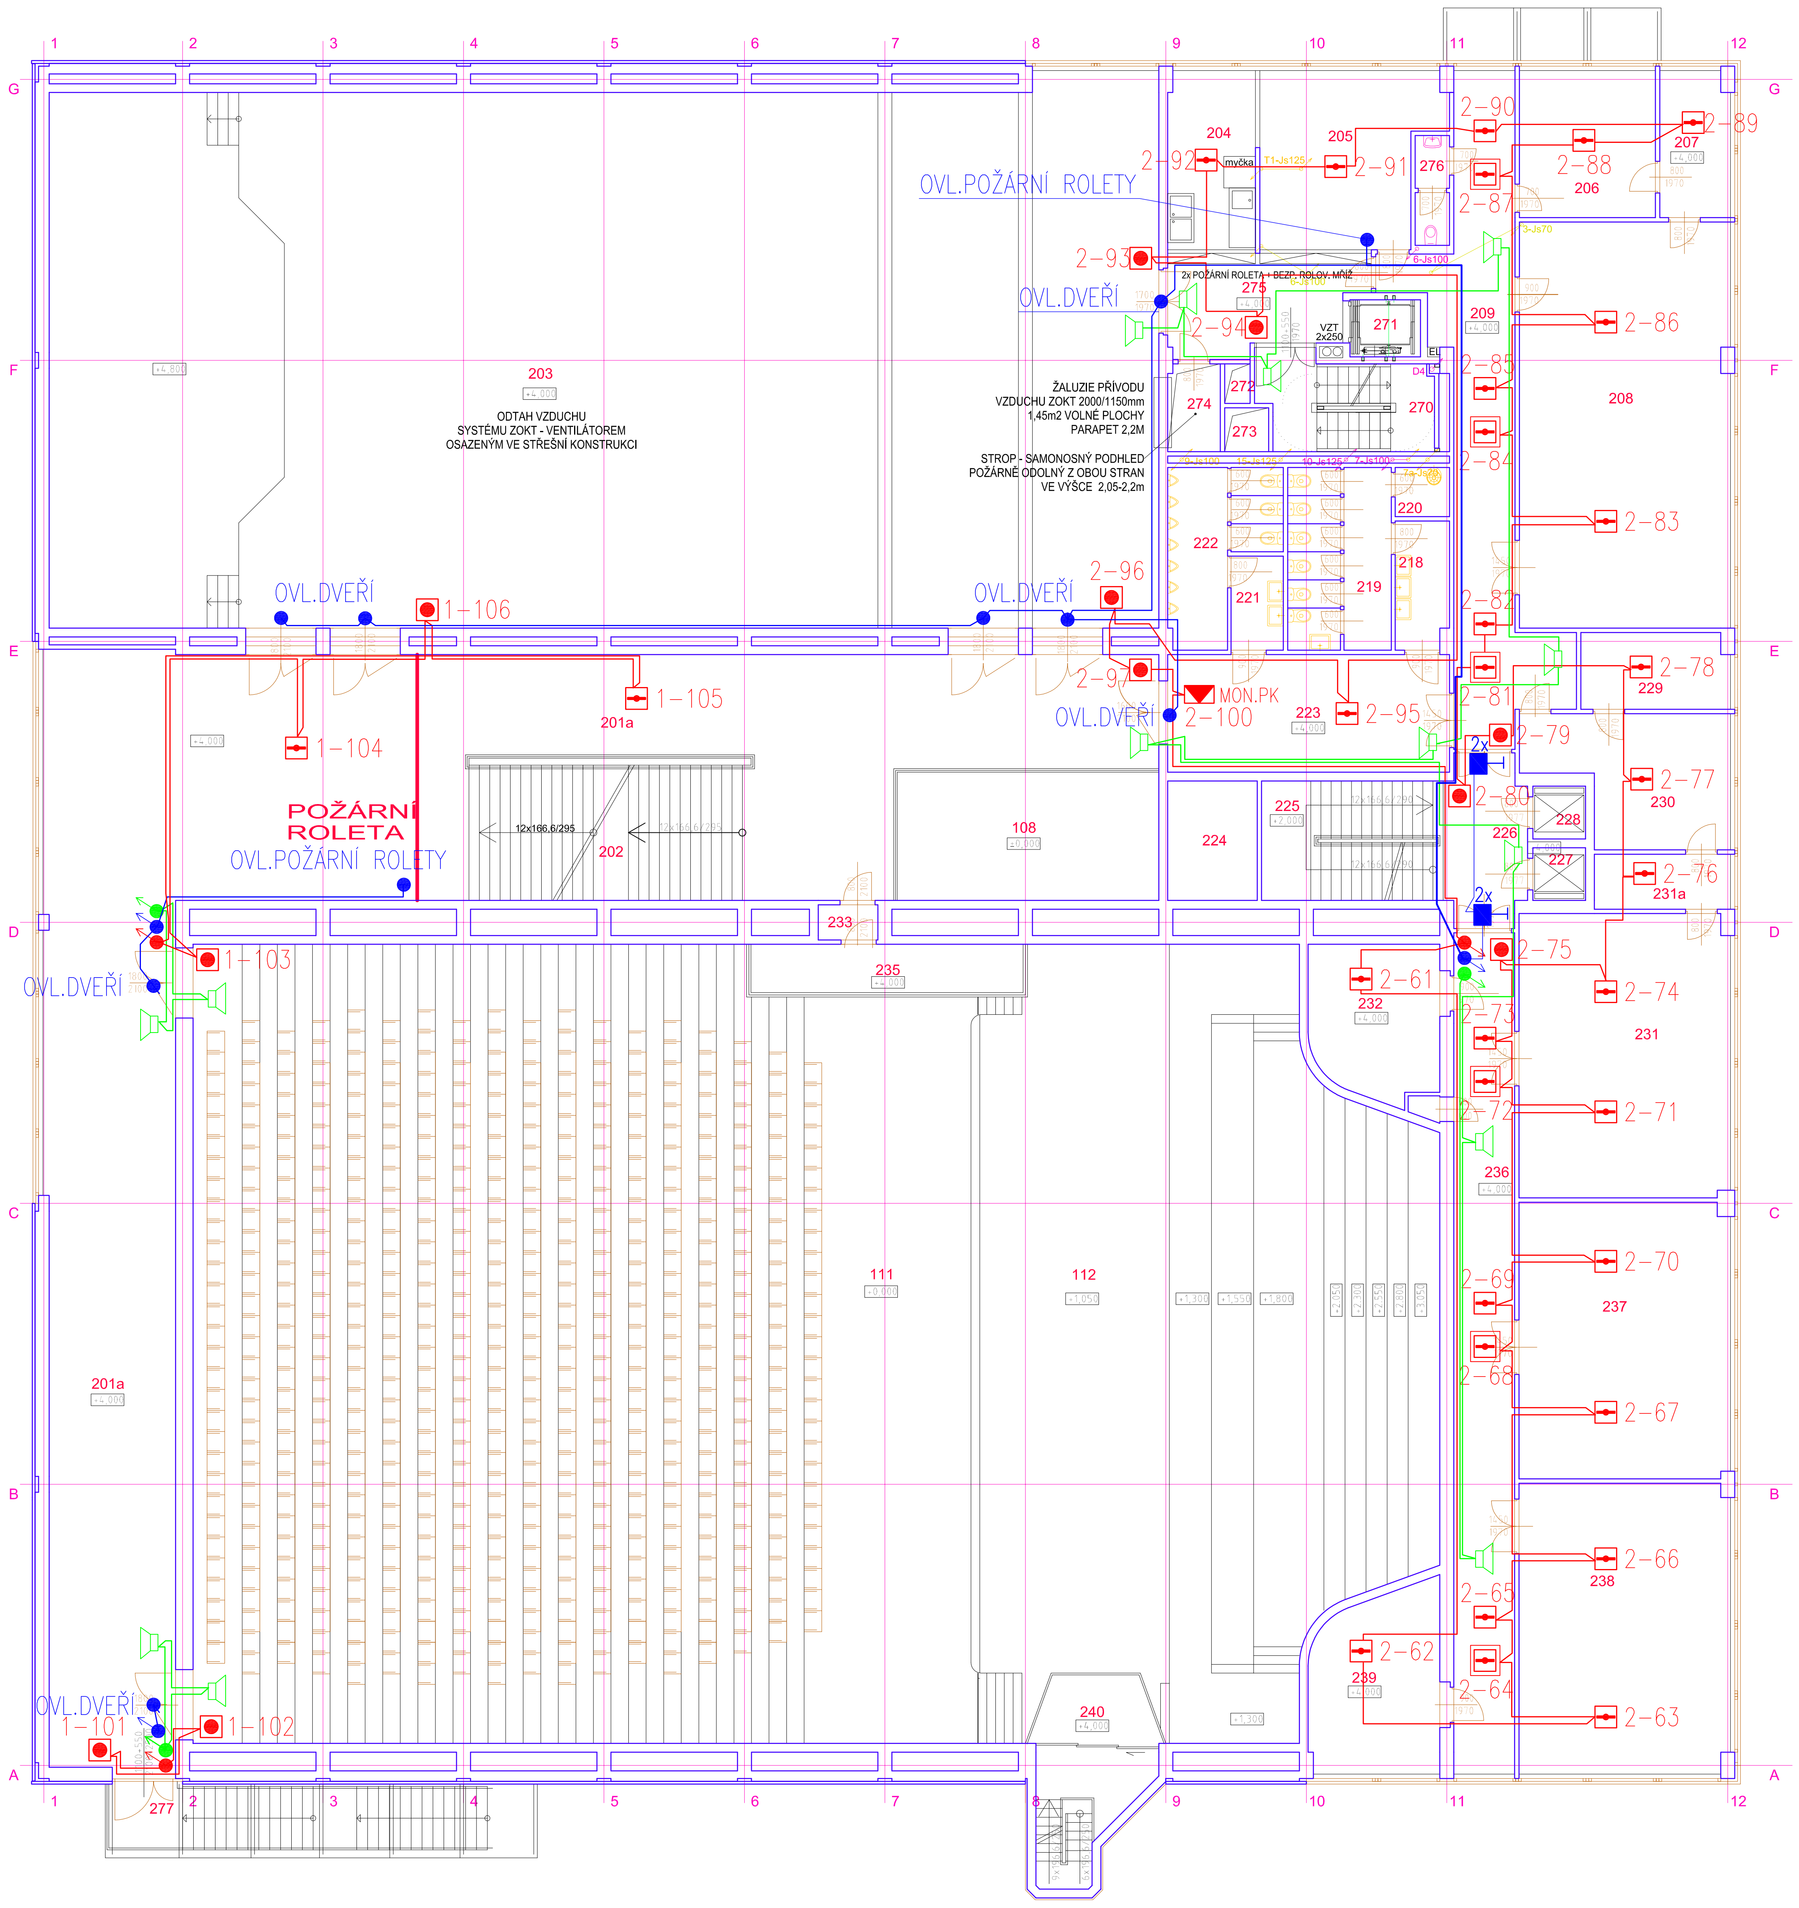

LEGENDA MÍSTNOSTÍ

ČÍSLO	NÁZEV MÍSTNOSTI	PLOCHA	PODLAHA	STĚNA	STROP	POZNÁMKA
108	FOYER V 1.NP		MRAMOROVÁ DLAŽBA	SKLENĚNÝ RELIÉF	AKUST. OBKLAD	
111	KONCERTNÍ SÁL 549 OSOB		REMENOVÁ PODL. KOBEREC	DŘEV. AKU OBKLAD	AKUST. OBKLAD	
112	PODIUM		REMENOVÁ PODL. EPOXID. NÁTĚR	DŘEV. AKU OBKLAD	AKUST. OBKLAD	
201	FOYER	87.87	MRAMOROVÁ DLAŽBA	OMÍTKY VIZ. SAMOST. VÝKRES	ZAVĚŠENÝ PODHLED KERAMID V. +7,050	MRAMOR. SOKL 20 CM
201a	FOYER - CHÚC "A"	165.44				
202	SCHODIŠŤ. NÁVŠTĚVNÍKŮ	29.93	MRAMOROVÁ DLAŽBA	-	ZAKRYT. KCE SCHOD. RAMEN PODHL. KERAMID	MRAMOR. SOKL 20 CM
203	ESTRÁNÍ SÁL 480 OSOB	490.15	REMENOVÁ PODL. EPOXY NÁTĚR	AKUSTICKÝ OBKLAD	AKUSTICKÝ PODHLED	-
204	ZÁZEMÍ CATERINGU	12.91	KERAM. DLAŽBA	BĚLNÍN. OBKLAD BÍLÝ 150x75, V. 195 CM	SKLÁD. MINERÁLNÍ	-
205	DEPOZITÁŘ VOLNÉHO NÁBYTKU	23.97	KERAM. DLAŽBA	BĚLNÍN. OBKLAD BÍLÝ 150x75, V. 195 CM	SKLÁD. MINERÁLNÍ	-
206	KANCELÁŘ	16.22	KERAM. DLAŽBA	BĚLNÍN. OBKLAD BÍLÝ 150x75, V. 195 CM	-	-
207	SKLAD KLUBOVNA	8.24	PODLAH. POVLAK PVC	-	KRYCÍ PODHLED KERAMID V. +7,330	SOKL LIŠTA PVC
208	KLUBOVNA, UČEBNA, PRESENTACE	69.30	REMENOVÁ PODL. EPOXY NÁTĚR	-	KRYCÍ PODHLED KERAMID V. +7,330	DŘEV. SOKL. LIŠTA 10 CM
209	CHODBA	41.06	KERAM. DLAŽBA	-	PODHLED FEAL V. +6,550	KERAM. SOKL 10 CM
218	UMÝV., WC ŽENY	5,51	KERAM. DLAŽBA	BĚLNÍN. OBKLAD BÍLÝ 150x75, V. 195 CM	SPUŠTĚNÝ PODHLED KERAMID V. +6,550	-
219	WC ŽENY	15,34	KERAM. DLAŽBA	BĚLNÍN. OBKLAD BÍLÝ 150x75, V. 195 CM	SPUŠTĚNÝ PODHLED KERAMID V. +6,550	-
220	ÚKLID	2,16	KERAM. DLAŽBA	BĚLNÍN. OBKLAD BÍLÝ 150x75, V. 195 CM	SPUŠTĚNÝ PODHLED KERAMID V. +6,550	-
221	UMÝV., WC MUŽI	3,99	KERAM. DLAŽBA	BĚLNÍN. OBKLAD BÍLÝ 150x75, V. 195 CM	SPUŠTĚNÝ PODHLED KERAMID V. +6,550	-
222	WC MUŽI	12,58	KERAM. DLAŽBA	BĚLNÍN. OBKLAD BÍLÝ 150x75, V. 195 CM	SPUŠTĚNÝ PODHLED KERAMID V. +6,550	-
223	ZÁDVEŘÍ SOC. ZAŘÍZENÍ	26,88	MRAMOROVÁ DLAŽBA		SPUŠTĚNÝ PODHLED KERAMID V. +6,550	MRAMOR. SOKL 20 CM
224	ROZVODY VZT	8,67	-	-	-	-
225	SCHODIŠTĚ (CHÚC - A)	17,55	MRAMOROVÁ DLAŽBA	-	ZAKRYT. KCE SCHOD. RAMEN PODHL. KERAMID	MRAMOR. SOKL 20 CM
226	CHODBA PŘED VÝTAHY	10,89	MRAMOROVÁ DLAŽBA	-	PODHLED FEAL V. +7,000	MRAMOR. SOKL 20 CM
227	OSOB. VÝTAH 320 KG	2,25	-	-	-	-
228	OSOB. VÝTAH 320 KG	2,25	-	-	-	-
229	SERVER, TEL. ÚSTŘEDNA	9,14	-	-	-	-
230	KANCELÁŘ - UČEBNA	18,62		-		
231	KLUBOVNA, UČEBNA, PRESENTACE	48,47	PODLAH. POVLAK PVC	-	KRYCÍ PODHLED KERAMID V. +7,330	SOKL LIŠTA PVC
231a	SKLAD KLUBOVNY	6,06	PODLAH. POVLAK PVC	-	KRYCÍ PODHLED KERAMID V. +7,330	SOKL LIŠTA PVC
232	PATR. ROZVODNA NN	16,61		-	-	EPOX. NÁTĚR PODL. POŽLÁBEK Z CEM. POT.
233	ZÁDVEŘÍ BALKÓNU	1,70	LEPENÝ KOBEREC	-	DŘEV. OBKLAD	DŘEV. OBKLAD
235	BALKON - OSVĚTL. TECHNIKA	12,00	LEPENÝ KOBEREC	LEPENÝ KOBEREC	-	-
236	CHODBA	41,43	PODLAH. POVLAK PVC	-	PODHLED FEAL V. +7,000	SOKL LIŠTA PVC
237	KLUBOVNA, UČEBNA, PRESENTACE	47,19	PODLAH. POVLAK PVC	-	KRYCÍ PODHLED KERAMID V. +7,330	SOKL LIŠTA PVC
238	KLUBOVNA, UČEBNA, PRESENTACE	49,57	PODLAH. POVLAK PVC	-	KRYCÍ PODHLED KERAMID V. +7,330	SOKL LIŠTA PVC
239	VARHANY ROZVODNA	18,38	BET. PODLAHA S CEM. POTĚREM	-	-	POŽLÁBEK Z CEM. POT.
240	VARHANÍK	16,48	PODLAH. POVLAK PVC	-	SPUŠŤ, PODHL. KERAMID V. +7,330 S TEP. IZOLACÍ	SOKL LIŠTA PVC

LEGENDA MÁTERIÁLŮ

- STÁVAJÍCÍ KONSTRUKCE

LEGENDA MÍSTNOSTÍ - REKONSTRUKCE FOYER DK TEPLICE

270	SCHODIŠTĚ (CHÚC - B)	13.96	CEM. STĚRKA	-	-	-
271	VÝTAHOVÁ ŠACHTA	3.27	-	-	-	-
272	ŠACHTA VĚTRANÍ SCHODIŠTĚ	0.82	-	-	-	-
273	ŠACHTA ZOKT - ODTAH Z KINA	1.56	CEM. STĚRKA	-	-	-
274	KOMORA NAD MEZISTROPEM ŠACHTA ZOKT - PŘÍVOD ESTR. SÁL	3.96	CEM. STĚRKA	-	SKLÁD. MINERÁLNÍ	-
275	CHODBA	15.00	KERAM. DLAŽBA	-	SKLÁD. MINERÁLNÍ	-
276	SOC. ZAŘÍZENÍ ZAMĚSTNANCI	3.05	KERAM. DLAŽBA	-	SKLÁD. MINERÁLNÍ	-
277	VENKOVNÍ ÚNIKOVÉ SCHODIŠTĚ	19.64	PREFA BET. VODOVZD.	-	SKLENĚNÁ MARKÝZA	-

LEGENDA PRVKY EPS

- EPS — Ústředna elektrické požár.signalizace
- TABLO — Tablo obsluhy
- OPPO — Obslužné pole požární ochrany
- KTPO — Klíčový trezor požární ochrany
- ZDP — Zařízení dálkového přenosu
- Opticko-kouřový multisenzor
- Opticko-kouřový multisenzor nad podhledem
- Tlačítkový hlásič
- Vstupně-výstupní modul
- Lineární hlásič
- Stroboskopický blikač
- Siréna s blikačem
- Přídržný magnet
- Reproduktor ER
- Ústředna evakuačního rozhlasu

- kabel JYSTY 1x2x0,8
- kabel JE-H(St)H FE180/E60 8x2x0,8
- kabel JE-H(St)H FE180/E60 1x2x0,8
- kabel NHXH E90 3x1,5

Příklad popisu hlásičů

01-01

- číslo (adresa) hlásiče
- číslo kruhové hlásící linky

VYPRACOVAL: Pavel Šnobl, ing.Tomáš Rosenkranc
ERCE technika s.r.o. Jiráskova 2255/12D, 400 01 Ústí n.L. tel.: +420 475 211 782, mobil: 602824 xxx, 724 xx xx, 606 x. xxx/xxx IČ: 02832727 DIČ: CZ02832727
KONTROLOVAL: ing.Tomáš Rosenkranc
ZPRACOVATEL: PROJEKTY CZ, s.r.o., 400 01 ÚSTÍ NAD LABEM, ul. HRADIŠTĚ 96/8, tel.: +420 475 211 782, e-mail: info@projekty-cz.eu, OR-REG u Kraj. soudu v Ústí n. Labem dne 21.3.2009, oddíl C, vložka 27 720, IČ: 286 93 213

OBJEDNATEL:	Dům kultury Teplice, Mírové náměstí 2950, 41580, Teplice	ČÁSLO ZAKÁZKY:	410-200067
NÁZEV ZAKÁZKY:	PD REKONSTRUKCE FOYER DK TEPLICE	STUPEŇ:	DPS
ČÁST:	D.1.3.B POŽÁRNĚ BEZPEČNOSTNÍ ŘEŠENÍ ELEKTRICKÁ POŽÁRNÍ SIGNALIZACE + EVAKUAČNÍ ROZHLAS	OBJEKT:	
		DATUM:	05/2020
VÝKRES:	PŮDORYS 2.N.P. NOVÝ STAV	MĚŘÍTKO:	1:100
		ČÍSLO VÝKRESU:	D.1.3.B/2