

ZNAČENÍ: ⑩ REGÁL JEDNOSTRANNÝ 4–POLICOVÝ
POČET KS: 9

POPIS:

JEDNOSTRANNÝ REGÁL 4–POLICOVÝ JE VYROBEN Z LAMINODESEK, POLICE STAVITELNÉ. DOLE JE ÚLOŽ.PROSTOR S PADACÍMI DVÍŘKY

LEGENDA :

- 1 BOČNICE,PŮDA:LAMINODESKA(LTD) "ŽLUTÁ" TL.25mm, ABS HRANA "FLEETWOOD"
- 2 ZADNÍ ZTUŽ.DESKY,ZARÁŽKY POLIC,PAD.DVÍŘKA:LTD TL.18 "FLEETWOOD",HRANY ABS "FLEETWOOD"
- 3 POLICE,SOKL,STOJINA:LTD TL.22mm "FLEETWOOD",HRANA ABS "FLEETWOOD",V POLICI 2 OTVORY PRO 2 TRNY
- 4 PODPĚRKY SEKURA OTVORY PRO POLIC:PODPĚRKY:PŘED VRTÁNÍM NUTNO PROVÉST OPAŘENÍ PROTI OTŘEPU LAMINA (NAPŘ. PROSEKNOUT BRAŠ-NÁŘSKÝM VYSEČNÍKEM)
- 5 PODPĚRKA POLICOVÁ KOVOVÁ TYPU SEKURA:U KAŽDÉ POLI-CE BUDOU DVE ZE ČTYŘ PODPĚREK S TRNEM (KVŮLI FIXACI)
- 6 ÚCHYTKA ZAPUSTNÁ CHROM SATIN N.NEREZ, O 50mm, VIZ VÝKAZ VÝMĚR A VDTV
- 7 ROZPĚRA PRO SKLOPNÁ DVÍŘKA NAPŘ.HETTICH


LAMINODESKY / LAMINÁTY

– ZNAČENÍ NA VÝKRESECH:

- "FLEETWOOD" – EGGER H3451 ST22 FLEETWOOD ŠAMPAŇSKÝ
- "DUB" – EGGER H3157 ST12 DUB VICENZA
- "ŽLUTÁ"– EGGER U163 ST9 KARI ŽLUTÁ
- "BILÁ"– EGGER W1000 ST9 PŘEMOVĚ BILÁ
- "ŠEDÁ"– EGGER U702 ST9 KAŠMÍROVÉ ŠEDÁ
- "ČERVENÁ"– EGGER U390 ST9 INDIÁNSKÁ ČERVENÁ

POZNÁMKY:

DĚLENÍ NA MONTÁŽNÍ CELKY (S OHLEDEM NA VNITROSTAVENÍŠTNÍ DOPRAVU, FORMÁTY DESEK ATP.) URČÍ DODAVATEL V DILENSKÉ DOKUMENTACI
NEDILNOU SOUČÁSTÍ DOKUMENTACE JE TECH.ZPRÁVA, VDTV A VÝKAZ VÝMĚR KONSTRUKČNÍ ZTUŽENÍ NAPŘ.MĚKKÝM DŘEVEM V ROZÍCH,PŘÍŘEZY DESEK ATP. NEJSOU ZPRAVIDLA KRESLENA, ŘEŠÍ JE VYROBNÍ (DILENSKÁ) DOKUMENTACE

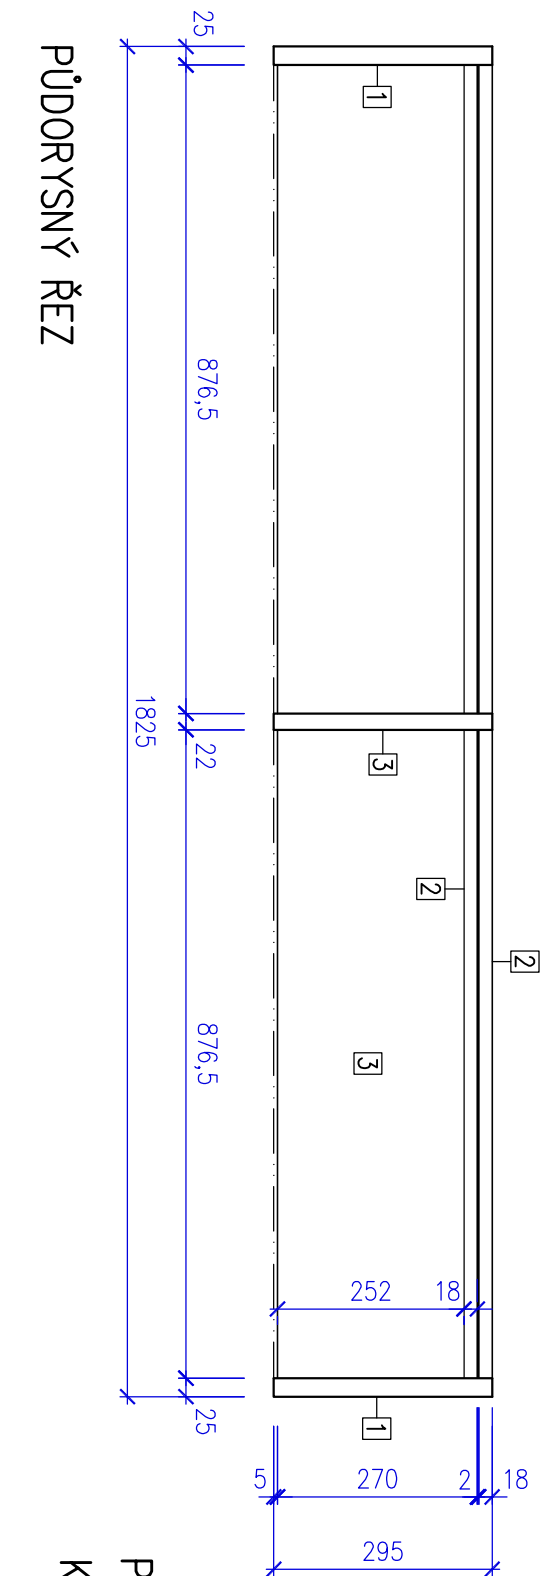

POVRCHOVÁ ÚPRAVA: 0
KOORDINACE: 0

HORÁVA ARCHITEKTI / ARCHITECTS		ELIŠOVA 43 16000 PRAHA 6 IČO:13829858
autoriz.projektant:	ING.ARCH. T. HOŘAVA ING.ARCH. T. HOŘAVA	
zpracovatel:	ING.ARCH. T. HOŘAVA	
číslo zakázky:	0222	
stůpeň:	PD PRO PROVEDENÍ INTERIERU	
stavebník:	REGIONÁLNÍ KNIHOVNA TEPLICE LIPOVÁ 796 /13, TEPLICE	datum: 6/2022
slovba:	PROJEKT INTERIERU DĚTSKÉHO ODDĚLENÍ REGIONÁLNÍ KNIHOVNY TEPLICE	
obsah výkresu:	16 REGÁL JEDNOSTRANNÝ 4–POLICOVÝ 1:10	výkres č.: 18