MO SEKCE MAJETKOVÁ
zastoupená Danou HORSKOU

OdOÚZ / OOÚZSOD
Souhlasí
s realizací stavby dle přiložené dokumentace.
Toto stanovisko platí po dobu dvou let.
137918/2022-1322-042
dne: 1.6.2022

k.ú. Teplice

zájmové území

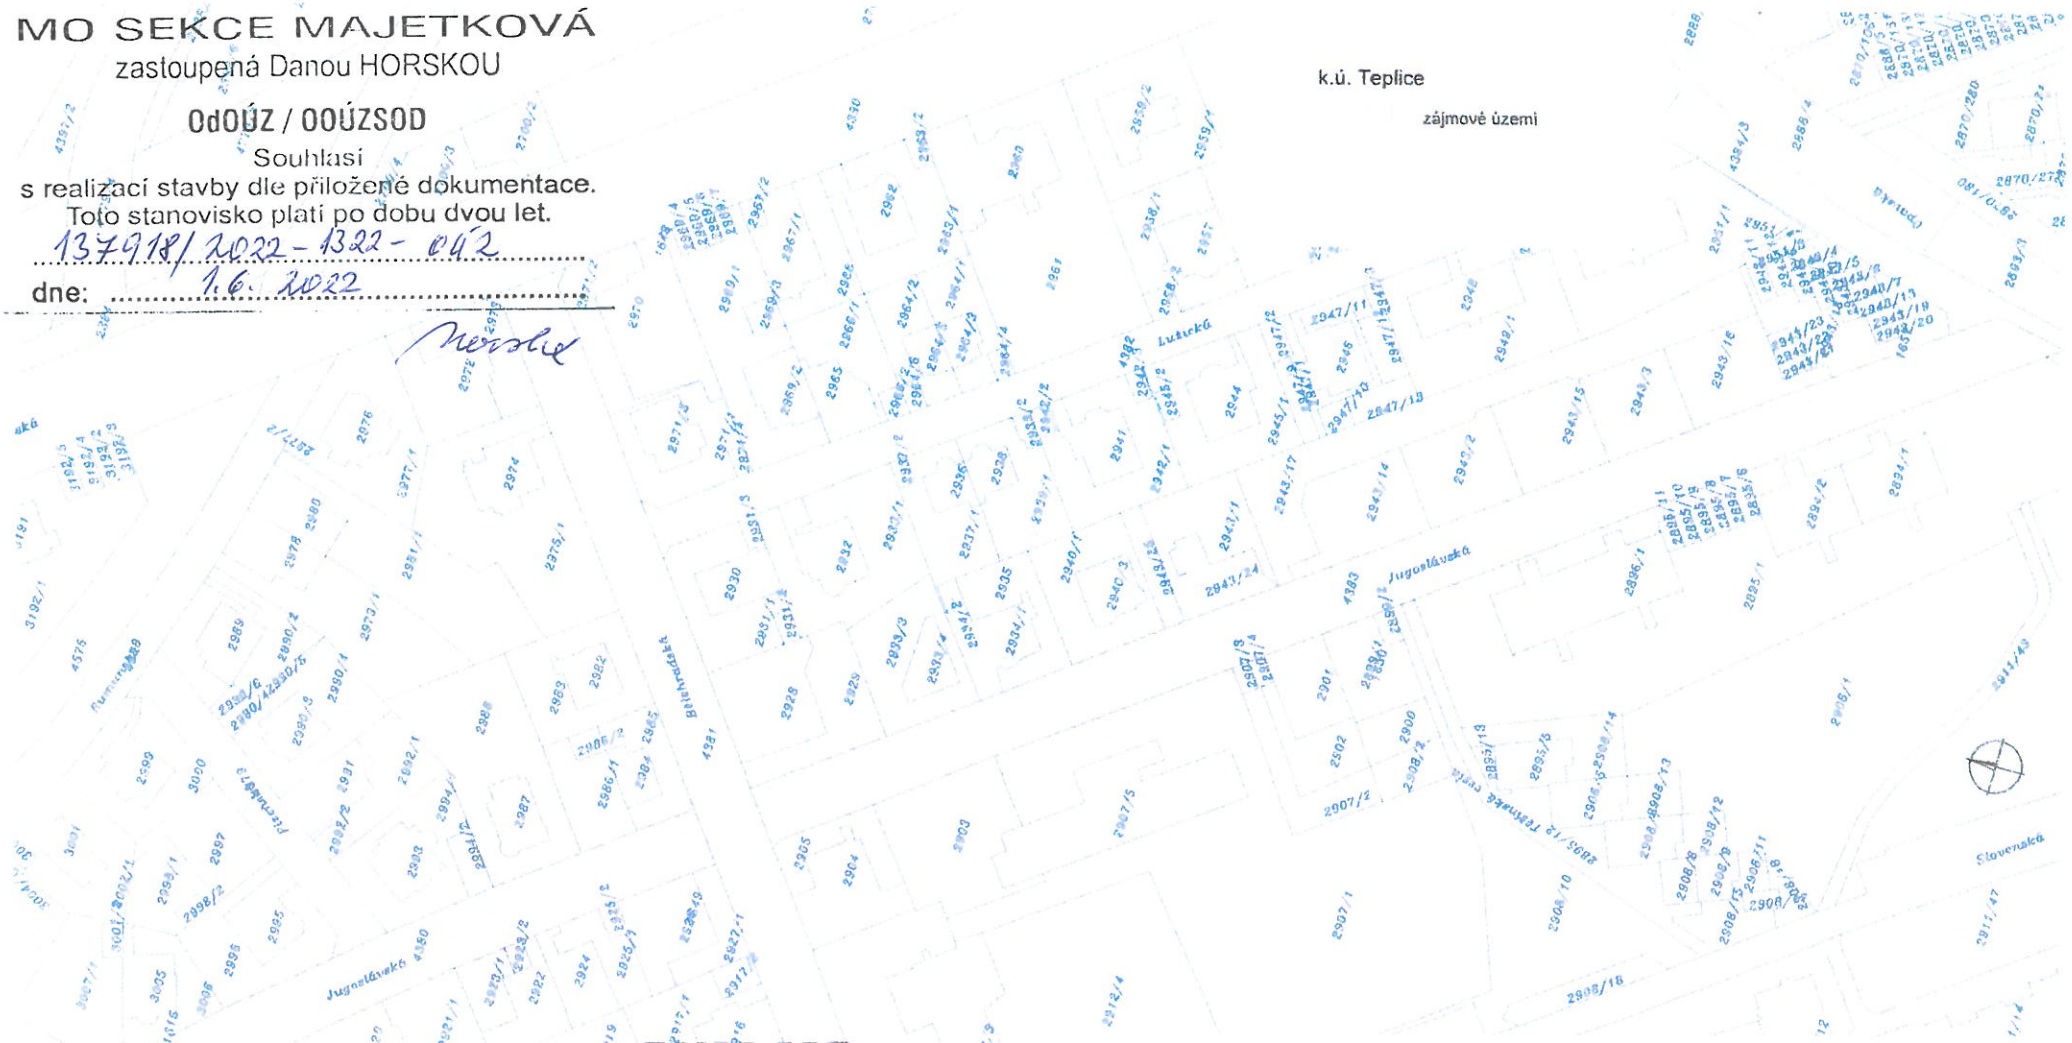

SNM MO
zastoupená Renátou LEN[illegible]OVOU
Oddělení ochrany územních zájmů ČECHY
Souhlas
s realizací stavby dle přiložené dokumentace.
Toto stanovisko platí po dobu dvou let.
UP-573/15-64-2020-1150
Litoměřice dne: 25.03.2020

KONTROLOVAL	KRESLIL	ZODP.PROJEKTANT	Rapid Most
Ing. Vladimír Plhák	Ing. Erich Panitz	Ing. Vladimír Plhák	Mostecká Rybalka 1020, 434 01 Most, IČO 250 45 393
REVIZE	0		
OBJEKT		FORMÁT	2xA4
AKCE	Rekonstrukce ul. Jugoslávská II. etapa - od Novoveské po Opavskou	DATUM	03/2020
		STUPEŇ	DUR/DPS
		Č. ZAKÁZKY	2020/214
INVESTOR	Statutární město Teplice, náměstí Svobody 2 415 95 Teplice		
OBSAH	Zákres do katastrální mapy	MĚŘÍTKO 1:500	Č. VÝKRESU 01