



SDĚLENÍ O EXISTENCI SÍTĚ – DEŠŤOVÁ KANALIZACE VE VLASTNICTVÍ STATUTÁRNÍHO MĚSTA TEPLICE

**Stavba : „Rekonstrukce ul. Jugoslávská II. etapa – od Novoveské
po Opavskou“**

Na základě Vaší žádosti ze dne 9.5.2022 ohledně vyjádření k existenci inž. sítí – dešťová kanalizace sdělujeme následující :

**na Vámi určeném zájmovém území se nachází dešťová kanalizace
ve vlastnictví Statutárního města Teplice a může dojít ke střetu.**

V příloze tohoto vyjádření zasíláme informativní zákres.

Informace o existenci sítí mohou být využity pouze pro účel, pro který byly vyžádány.

Podmínky :

- V případě existence inž. sítí – dešťová kanalizace je povinností stavebníka alespoň čtrnáct dní před započítím zemních prací požádat o tzv. vytyčení správce dešťové kanalizace.
- Při provádění stavební činnosti je stavebník povinen učinit taková opatření, aby nedošlo k poškození hlavní stoky dešťové kanalizace včetně jejích přípojek a uličních vpustí.
- Odkryté úseky hlavní stoky dešťové kanalizace nebo přípojek budou v průběhu nebo při přerušení stavební činnosti řádně zabezpečeny proti jejich poškození.
- Stavebník je povinen neprodleně oznámit každé i sebemenší poškození hlavní stoky dešťové kanalizace nebo přípojek.

Platnost vyjádření : 2 roky od data vydání.

S pozdravem


Novosedlice, 25.5.2022


GRATSY s.r.o.
Josefská 474, 417 81 Novosedlice
IČ: 029 90 610
DIČ: CZ02990610

Hana Hasalová
jednatel společnosti


zájmové území - opravy povrchů


dotčené pozemky: 2895/1; 2943/18; 4371,
4377; 4379; 4380; 4381; 4383; 4384/3

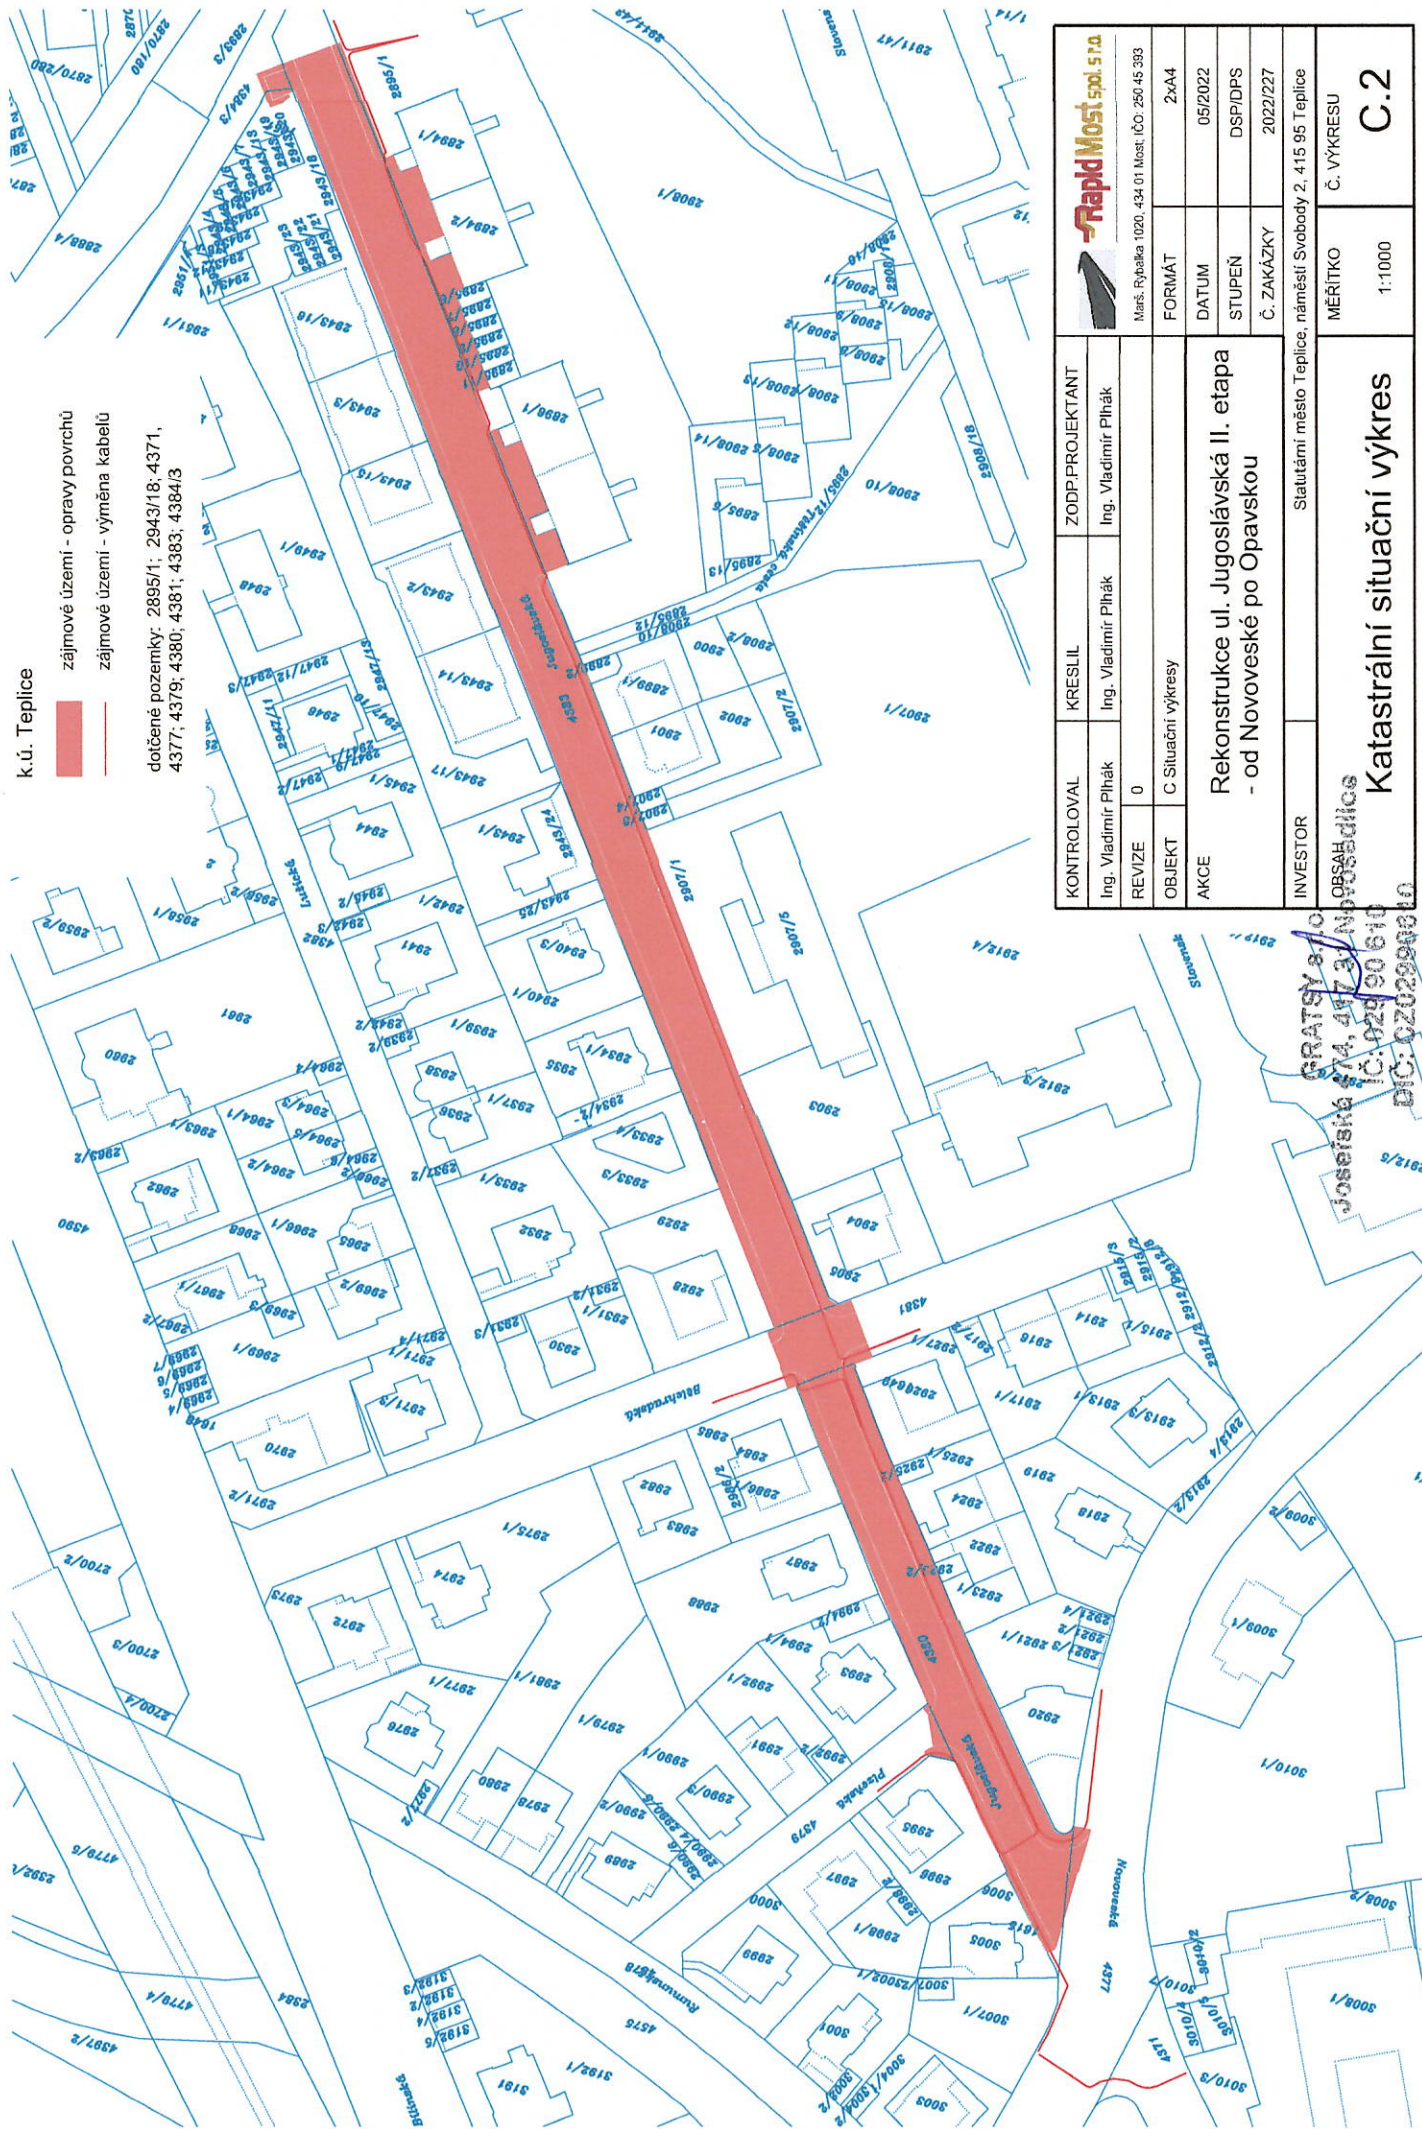

KONTROLOVAL	KRESLIL	ZODP.PROJEKTANT	
Ing. Vladimír Plhák	Ing. Vladimír Plhák	Ing. Vladimír Plhák	
REVIZE	0		
OBJEKT	C Situační výkresy		
AKCE	Rekonstrukce ul. Jugoslávská II. etapa - od Novoveské po Opavskou		
INVESTOR	Statutární město Teplice Č. VÝKRESU 1:1000		

INVESTOR

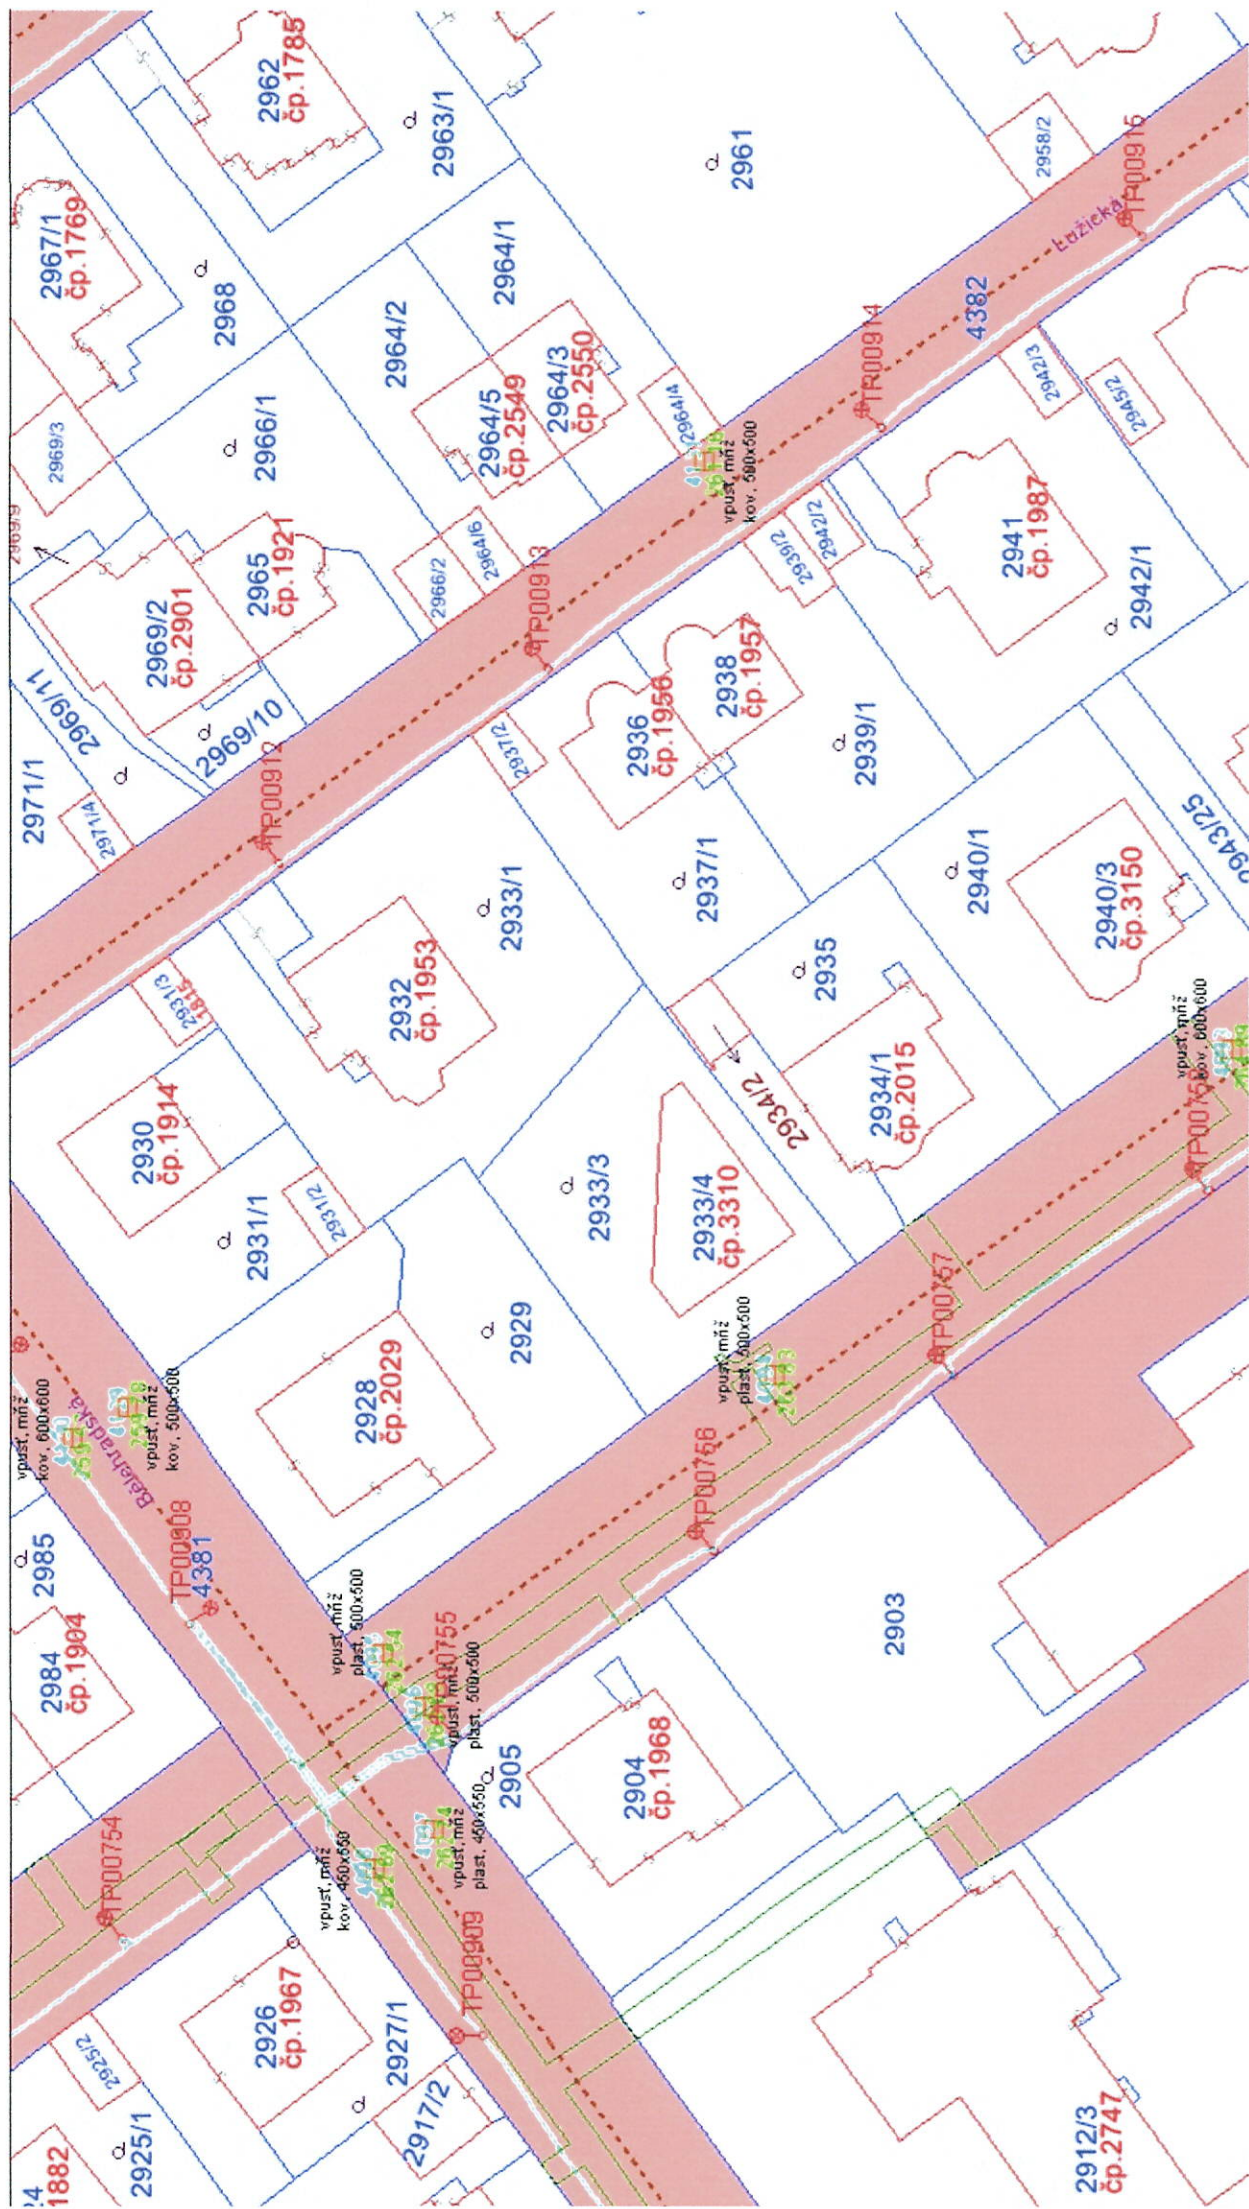

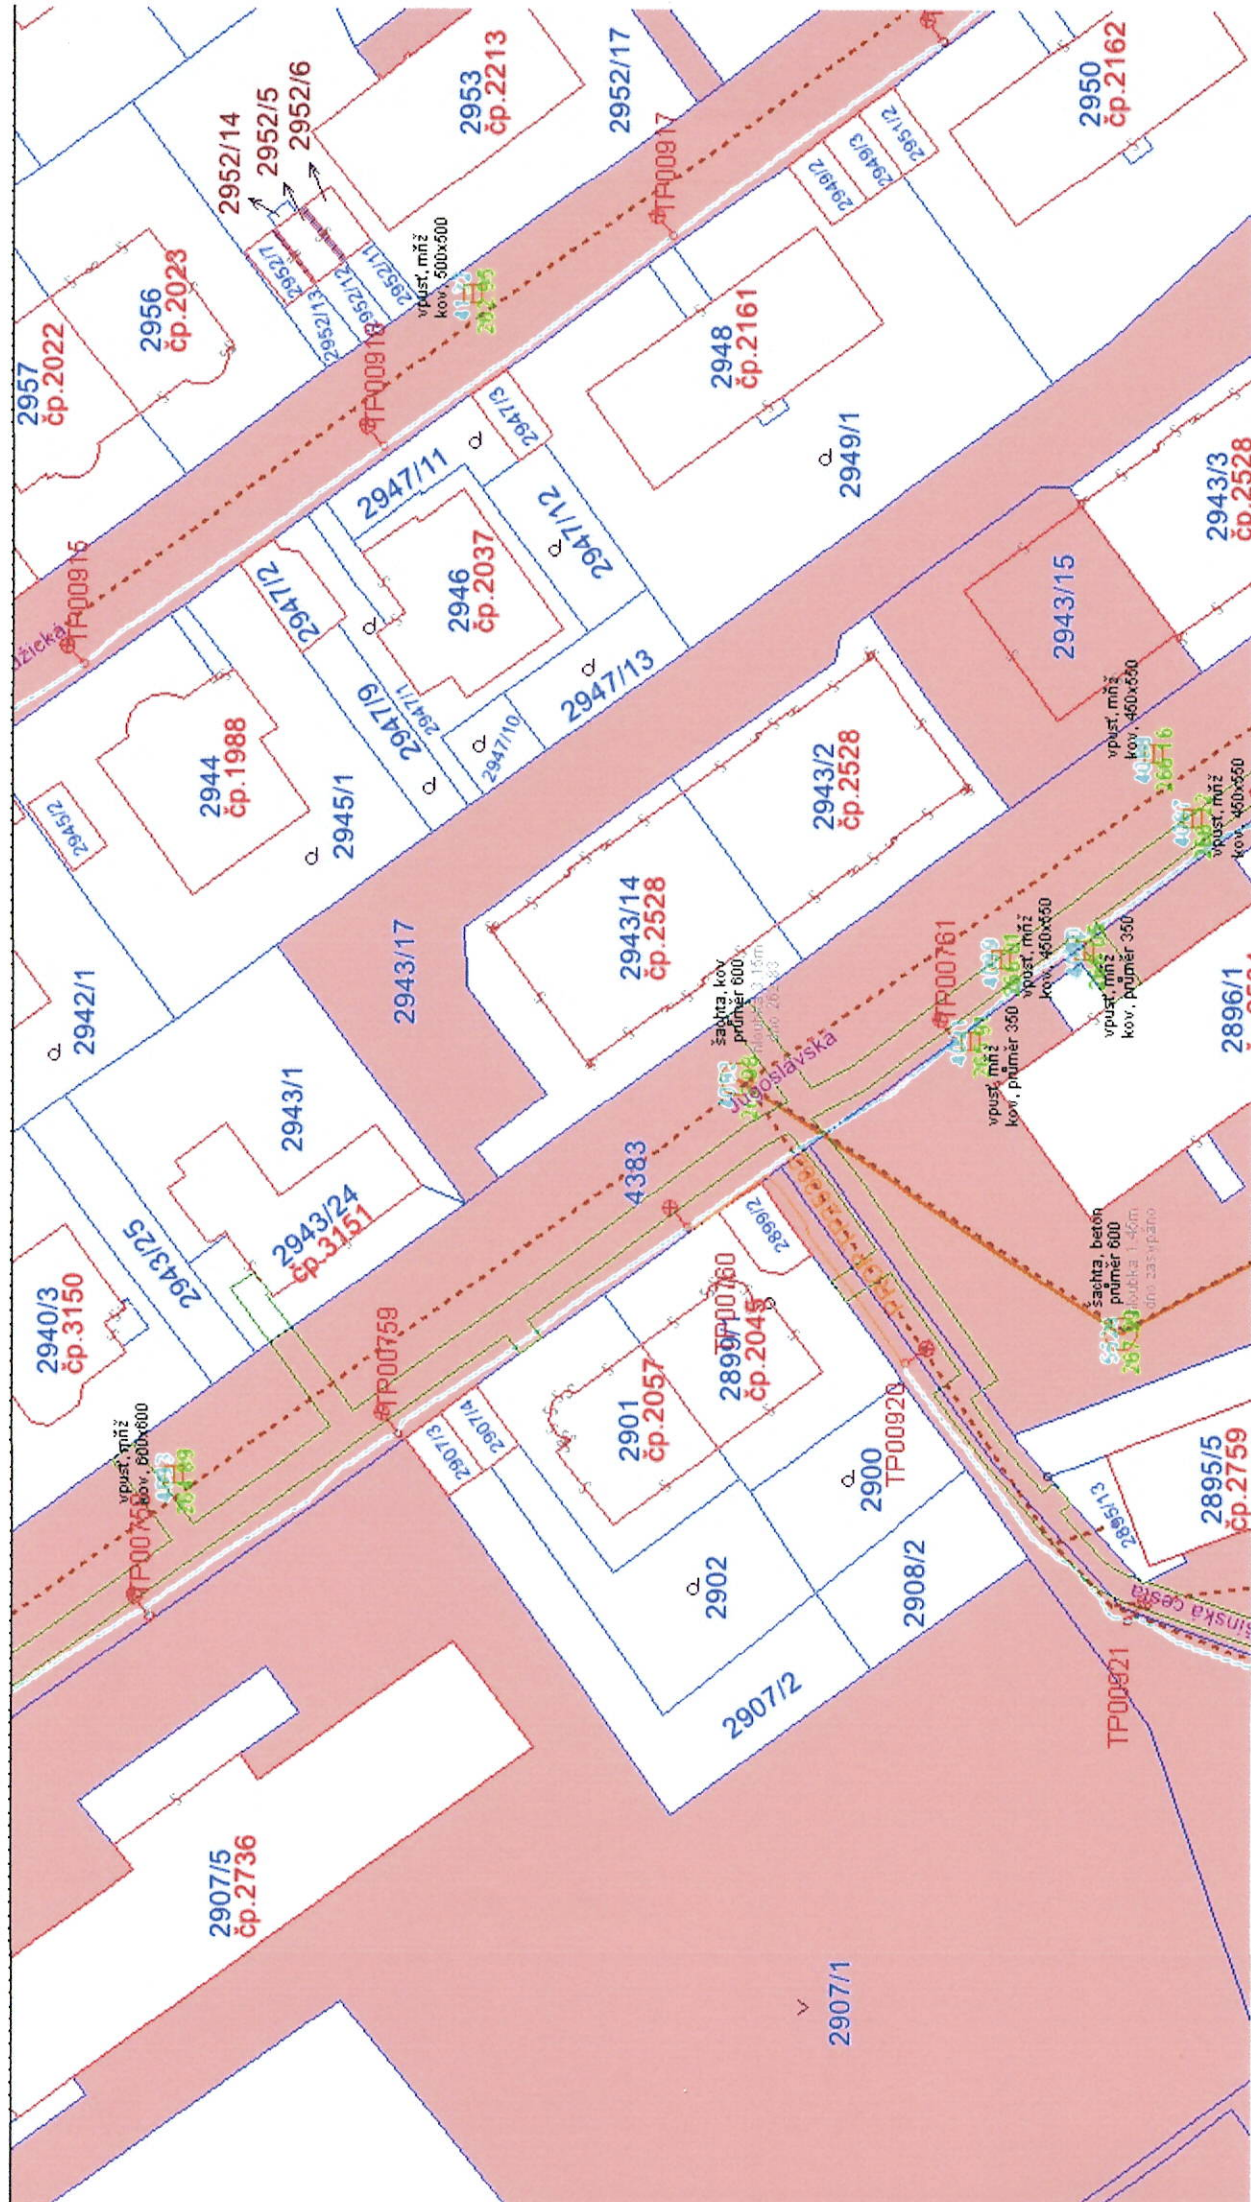

GRATKY s.r.o.
 Josefská 474, 4731/Novosedlice
 IČ: 02950610
 DIČ: CZ02990010

Dešťová kanalizace

