


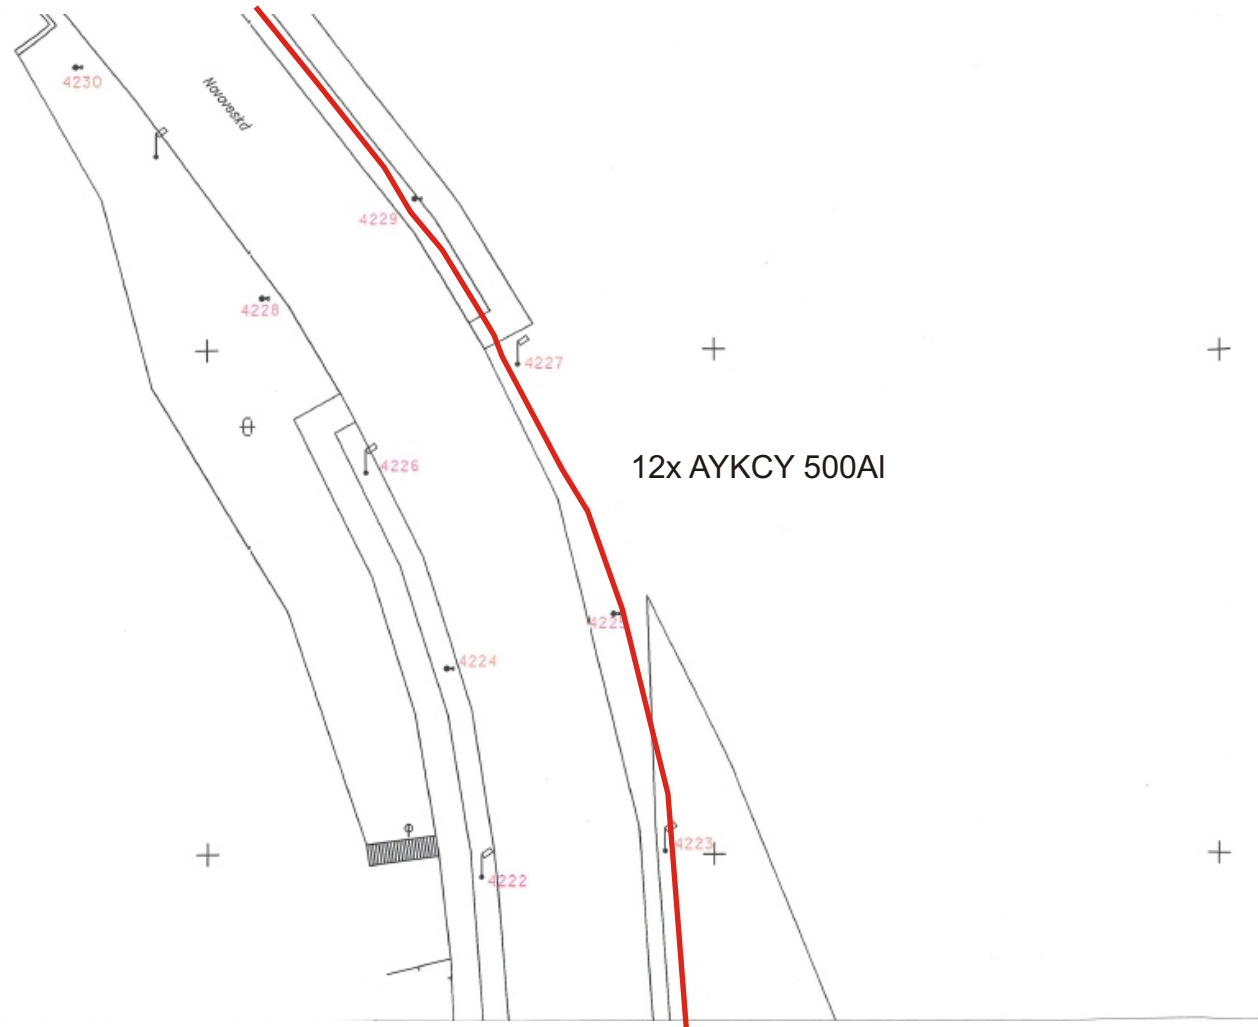



21/95

ky. Votrúbec

Kreslil:	Fišer	kontroloval:	Ing. Votrúbec	Geodzie C S atelier Teplice Tylova 3	
Město:	Teplice	K.U.	Teplice		
výškový systém:	Bpv				
busové dopravy				formát:	
I - II. etapa				datum:	14.12.1995
				č. zak:	091206-99/95
1st	BÍLA' CESTA NOVOVÁŘSKA			měřítko	ČSN
				1 : 500	



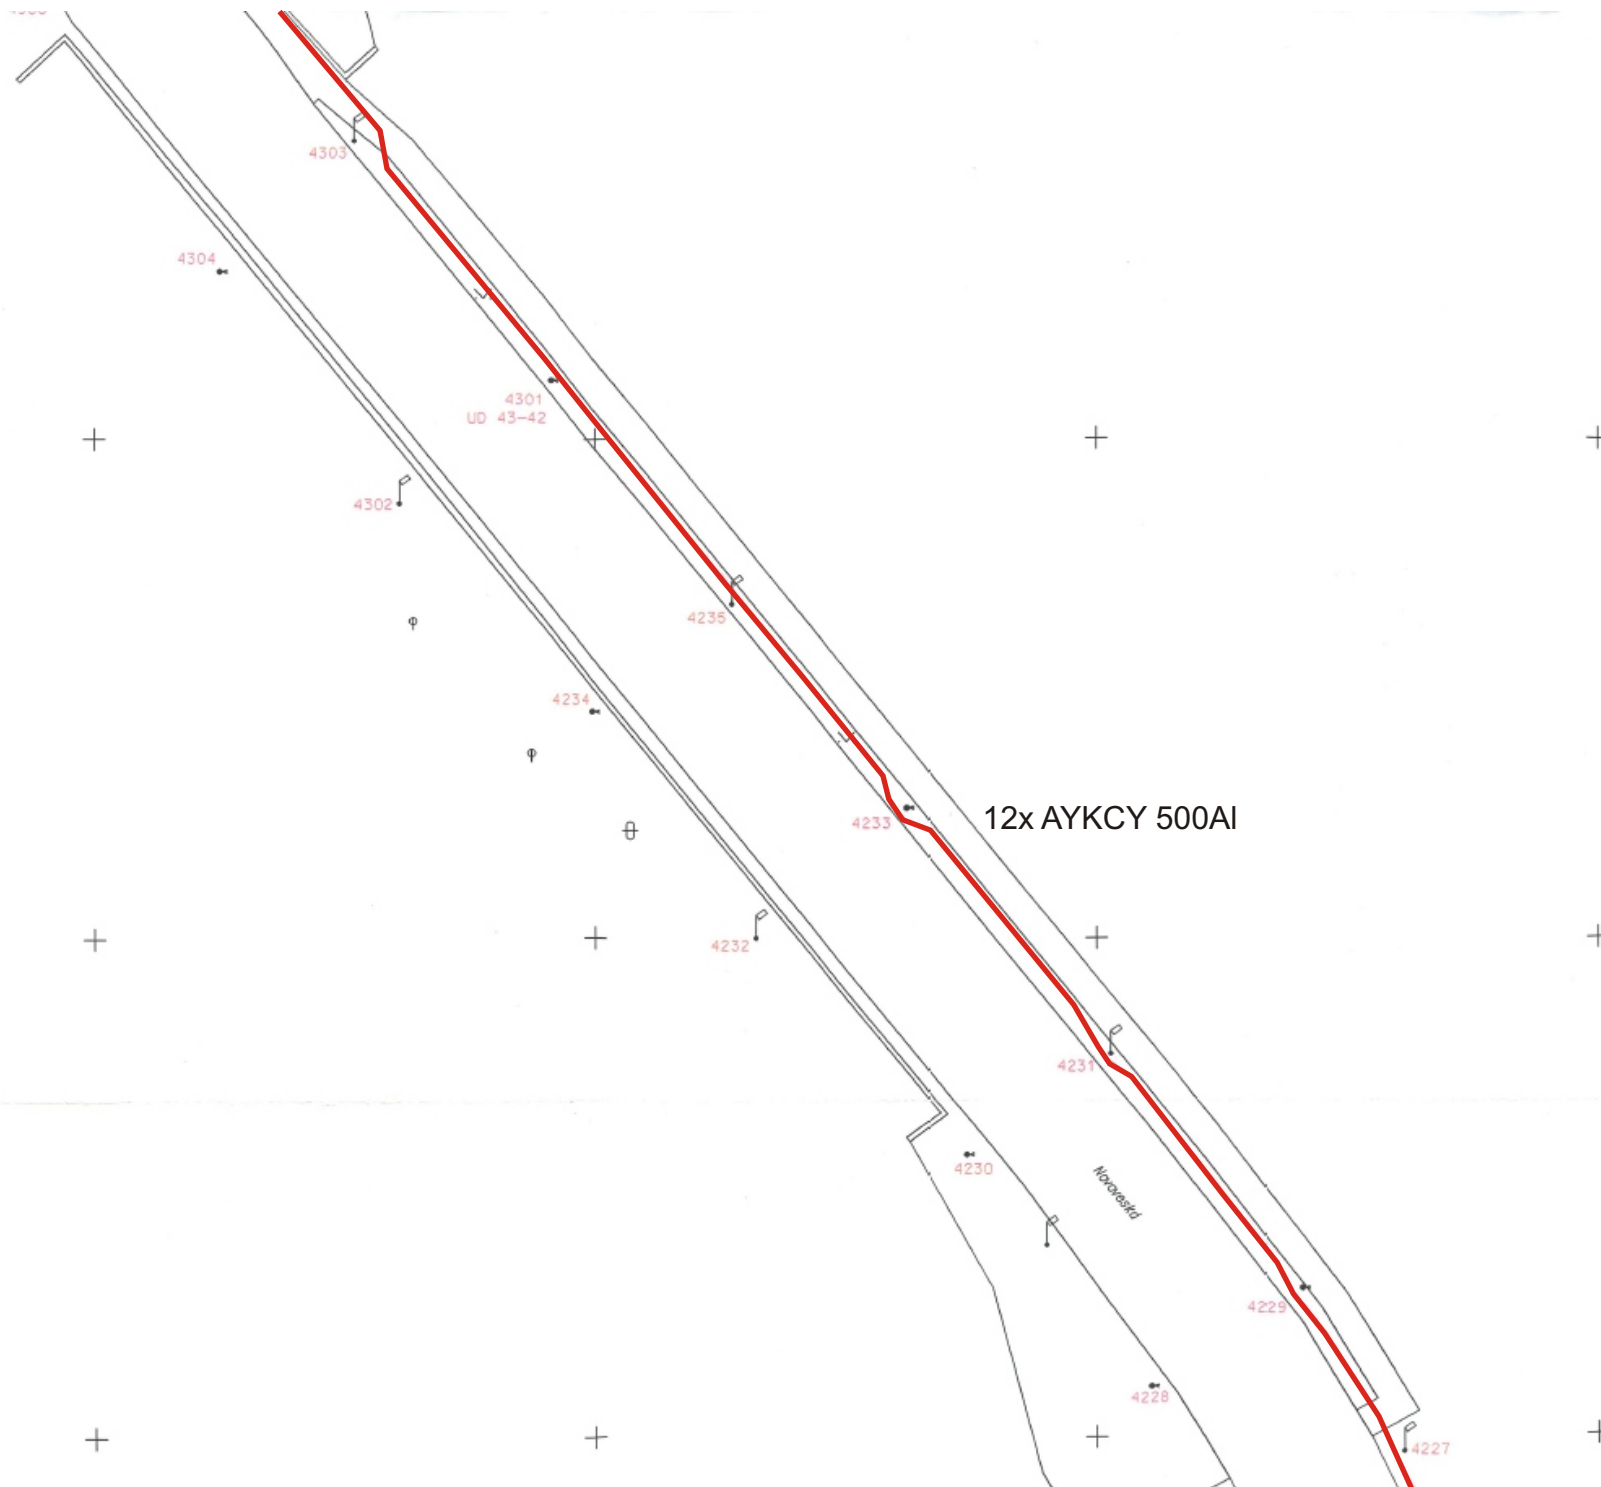

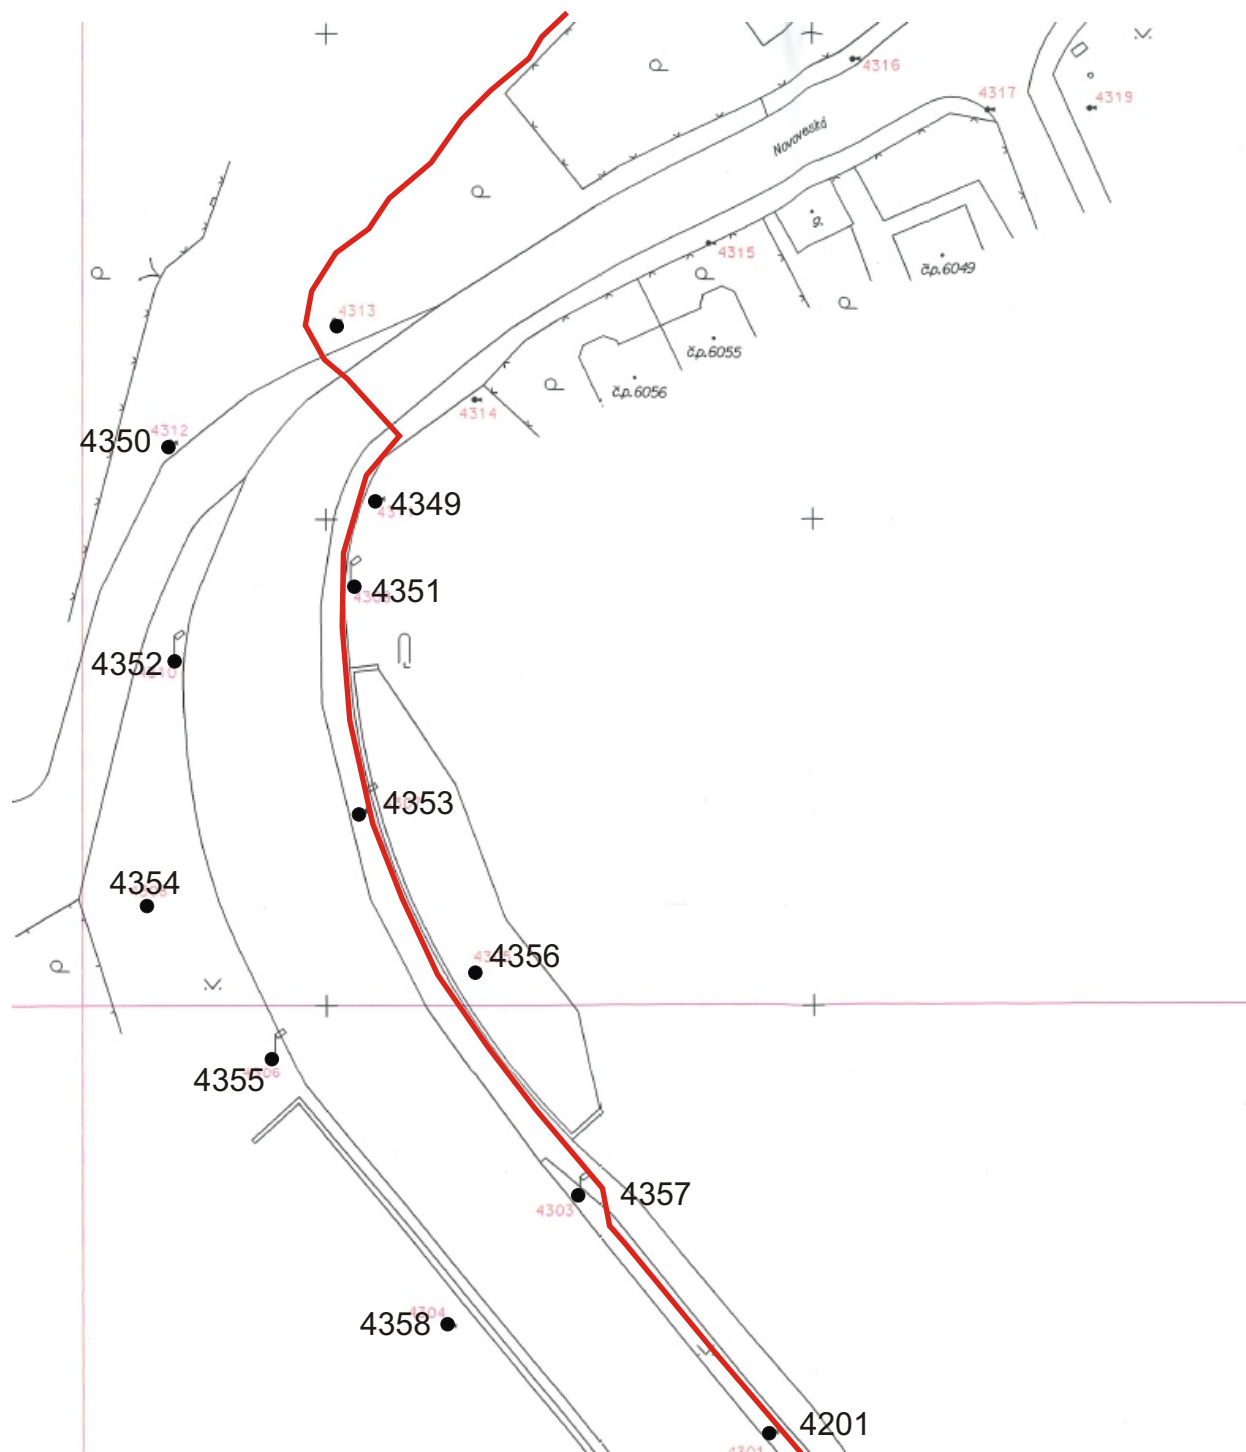



0-8-321

oprava

Restaurace Vyhledka

Bělehradská

0-8-323

0-

č.p. 2562

č.p. 1890

č.p. 1891

č.p. 1967

č.p. 2029

4329

4330

4331

4328

MŠ