



Vzorový příčný řez

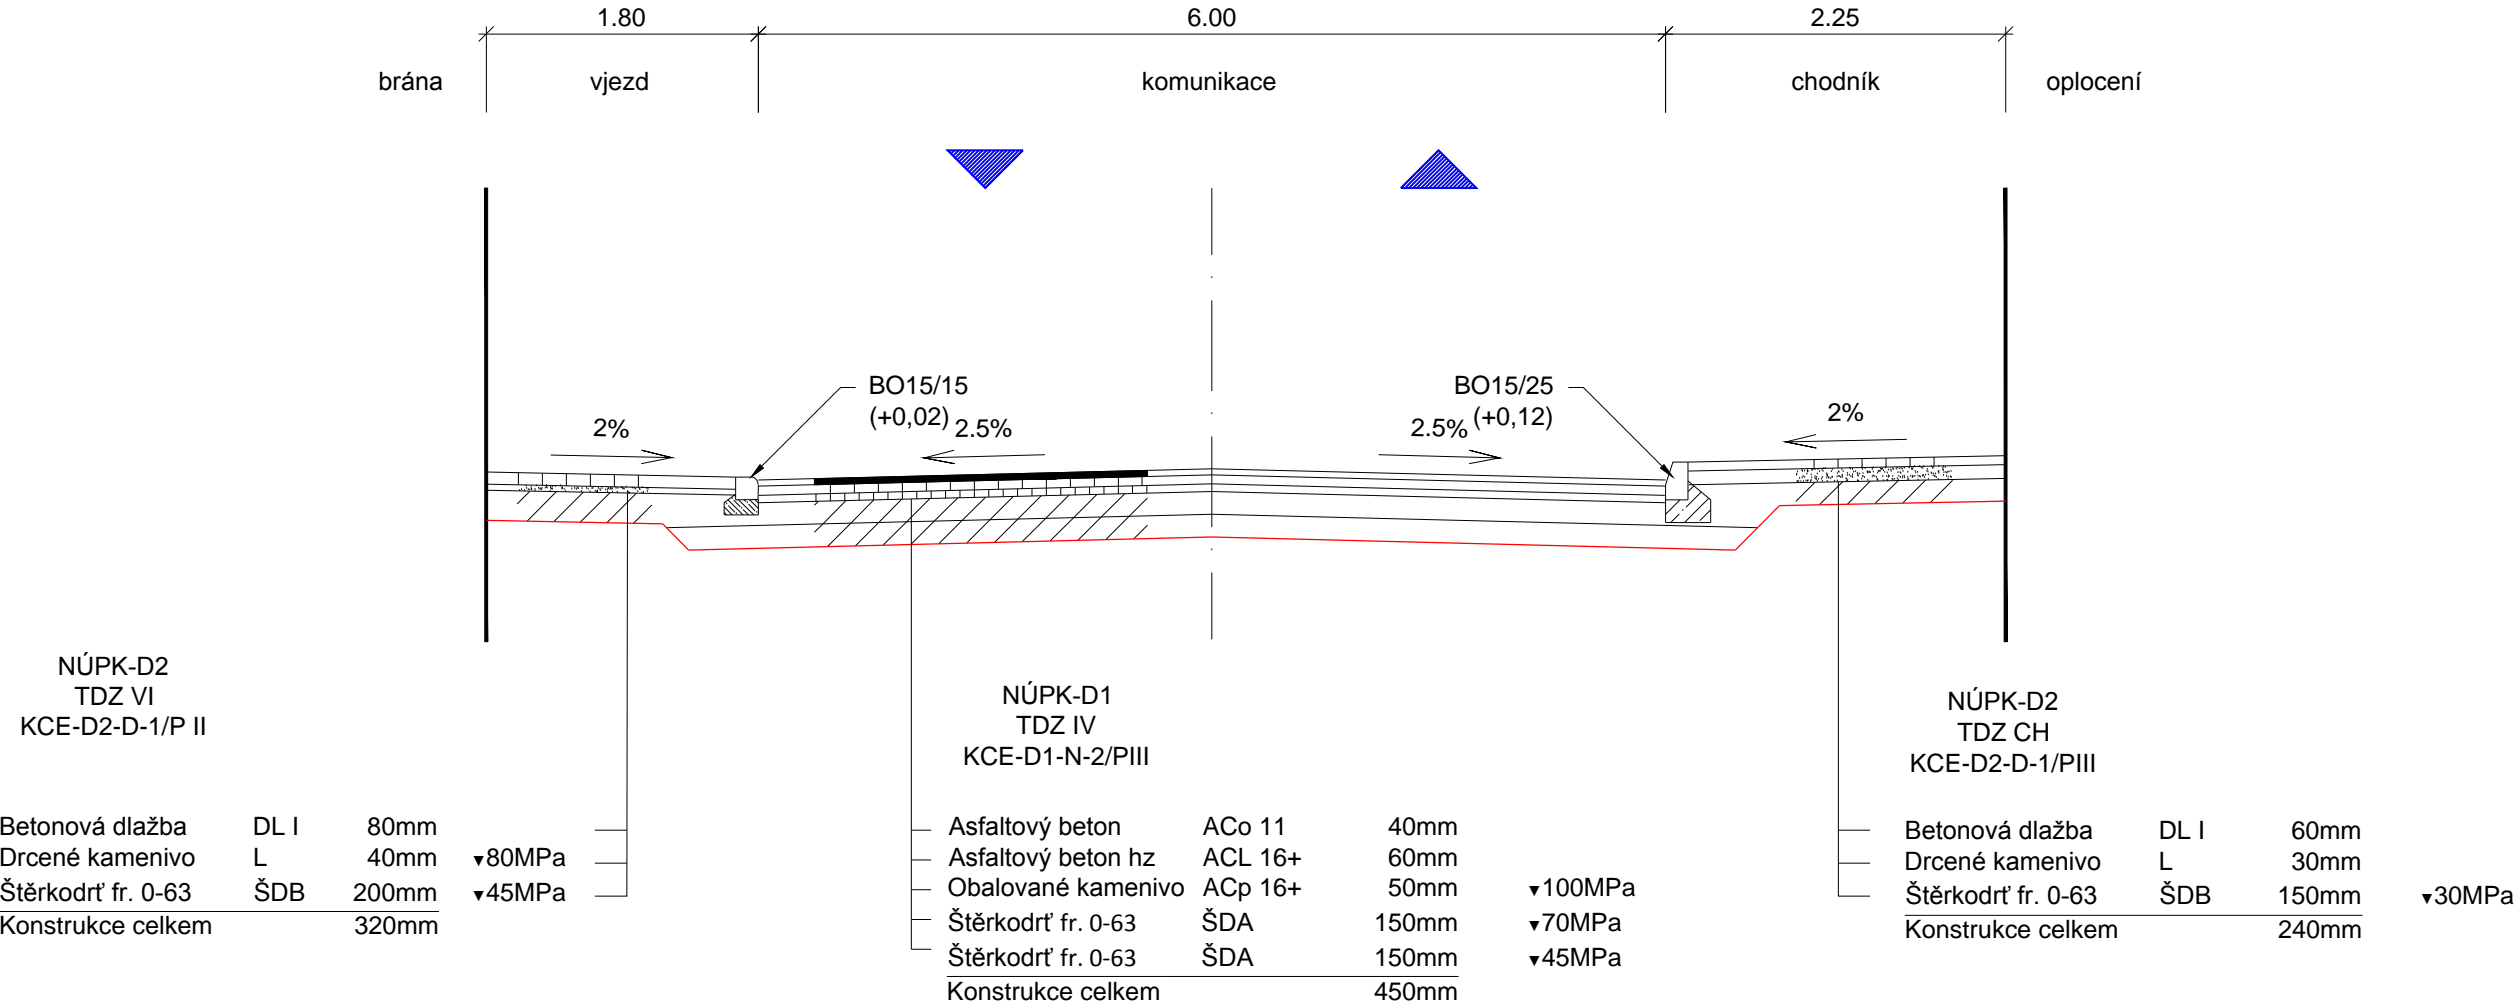

KONTROLOVAL		KRESLIL	ZODP.PROJEKTANT		
Ing. Vladimír Plhák		Ing. Vladimír Plhák	Ing. Vladimír Plhák		
REVIZE	1			Marš. Rybalka 1020, 434 01 Most; IČO: 250 45 3	
OBJEKT	D.1 Stavební část			FORMÁT	2xA4
AKCE Rekonstrukce ul. Jugoslávská II. etapa - od Novoveské po Opavskou				DATUM	05/2022
				STUPEŇ	DSP/DPS
				Č. ZAKÁZKY	2022/227
INVESTOR		Statutární město Teplice, náměstí Svobody 2, 415 95 Teplice			
OBSAH Vzorový příčný řez				MĚŘÍTKO	Č. VÝKRESU
				1:50	D.1.5