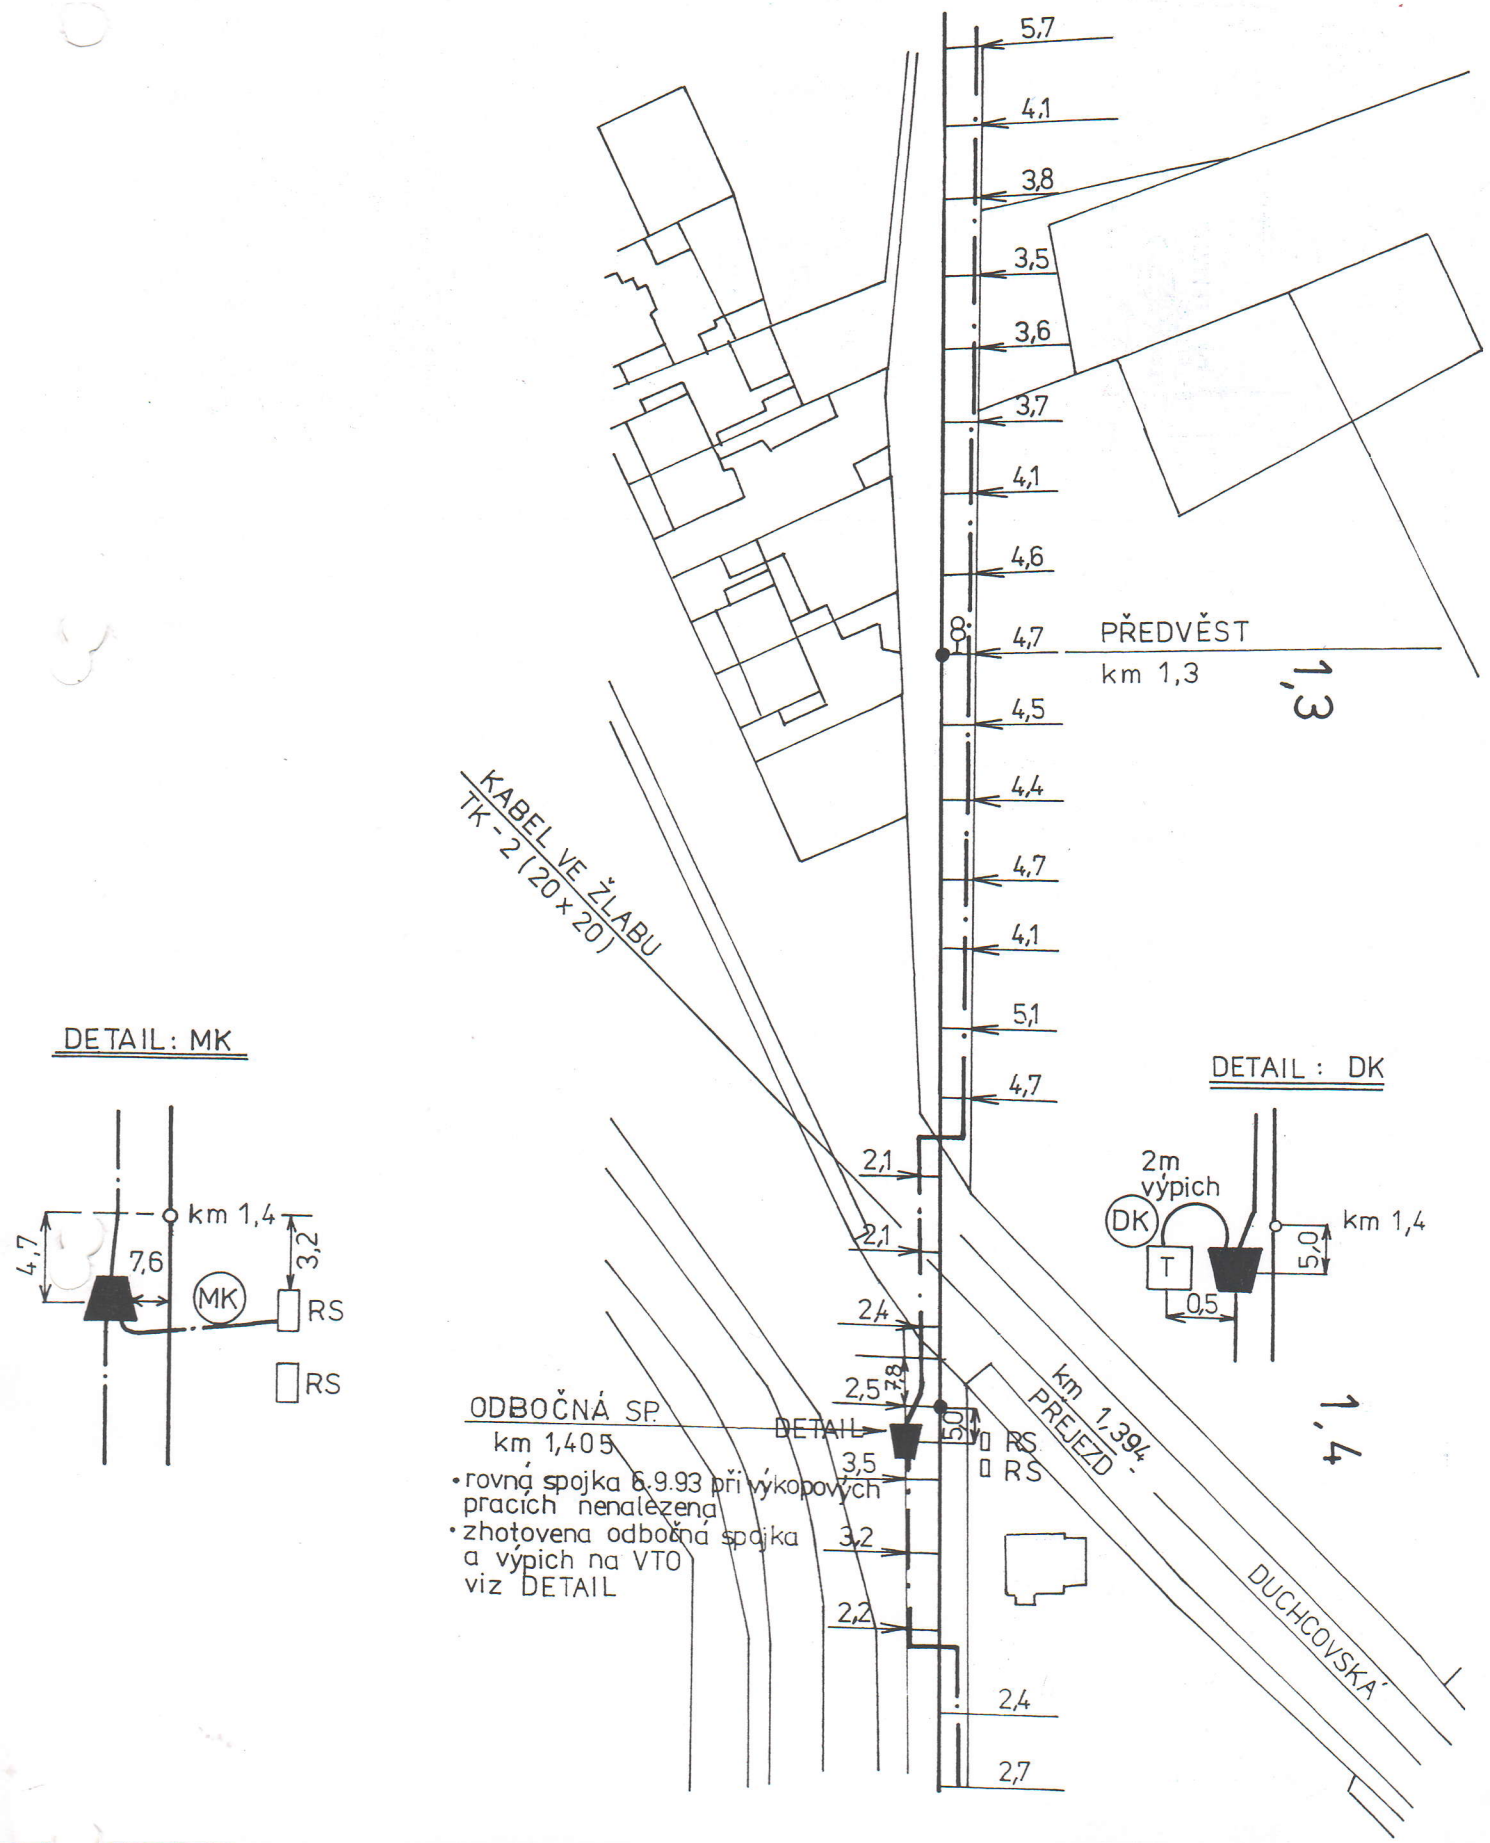

ORGANIZACE: SZD ÚSTÍ n.L.	NAVRHL	ZÁHORA		PORUCHAČ		TRAŤ NEBO MÍSTO
MĚŘÍTKO: 1 : 1000	KRESLIL	VÁLOVÁ		OPRAVA Č.		ŘETENICE - LOVOSICE
	ZKOUŠEL	ing. KONIČEK		PLATÍ OD		ČÁST A Č. LISTU 1 7