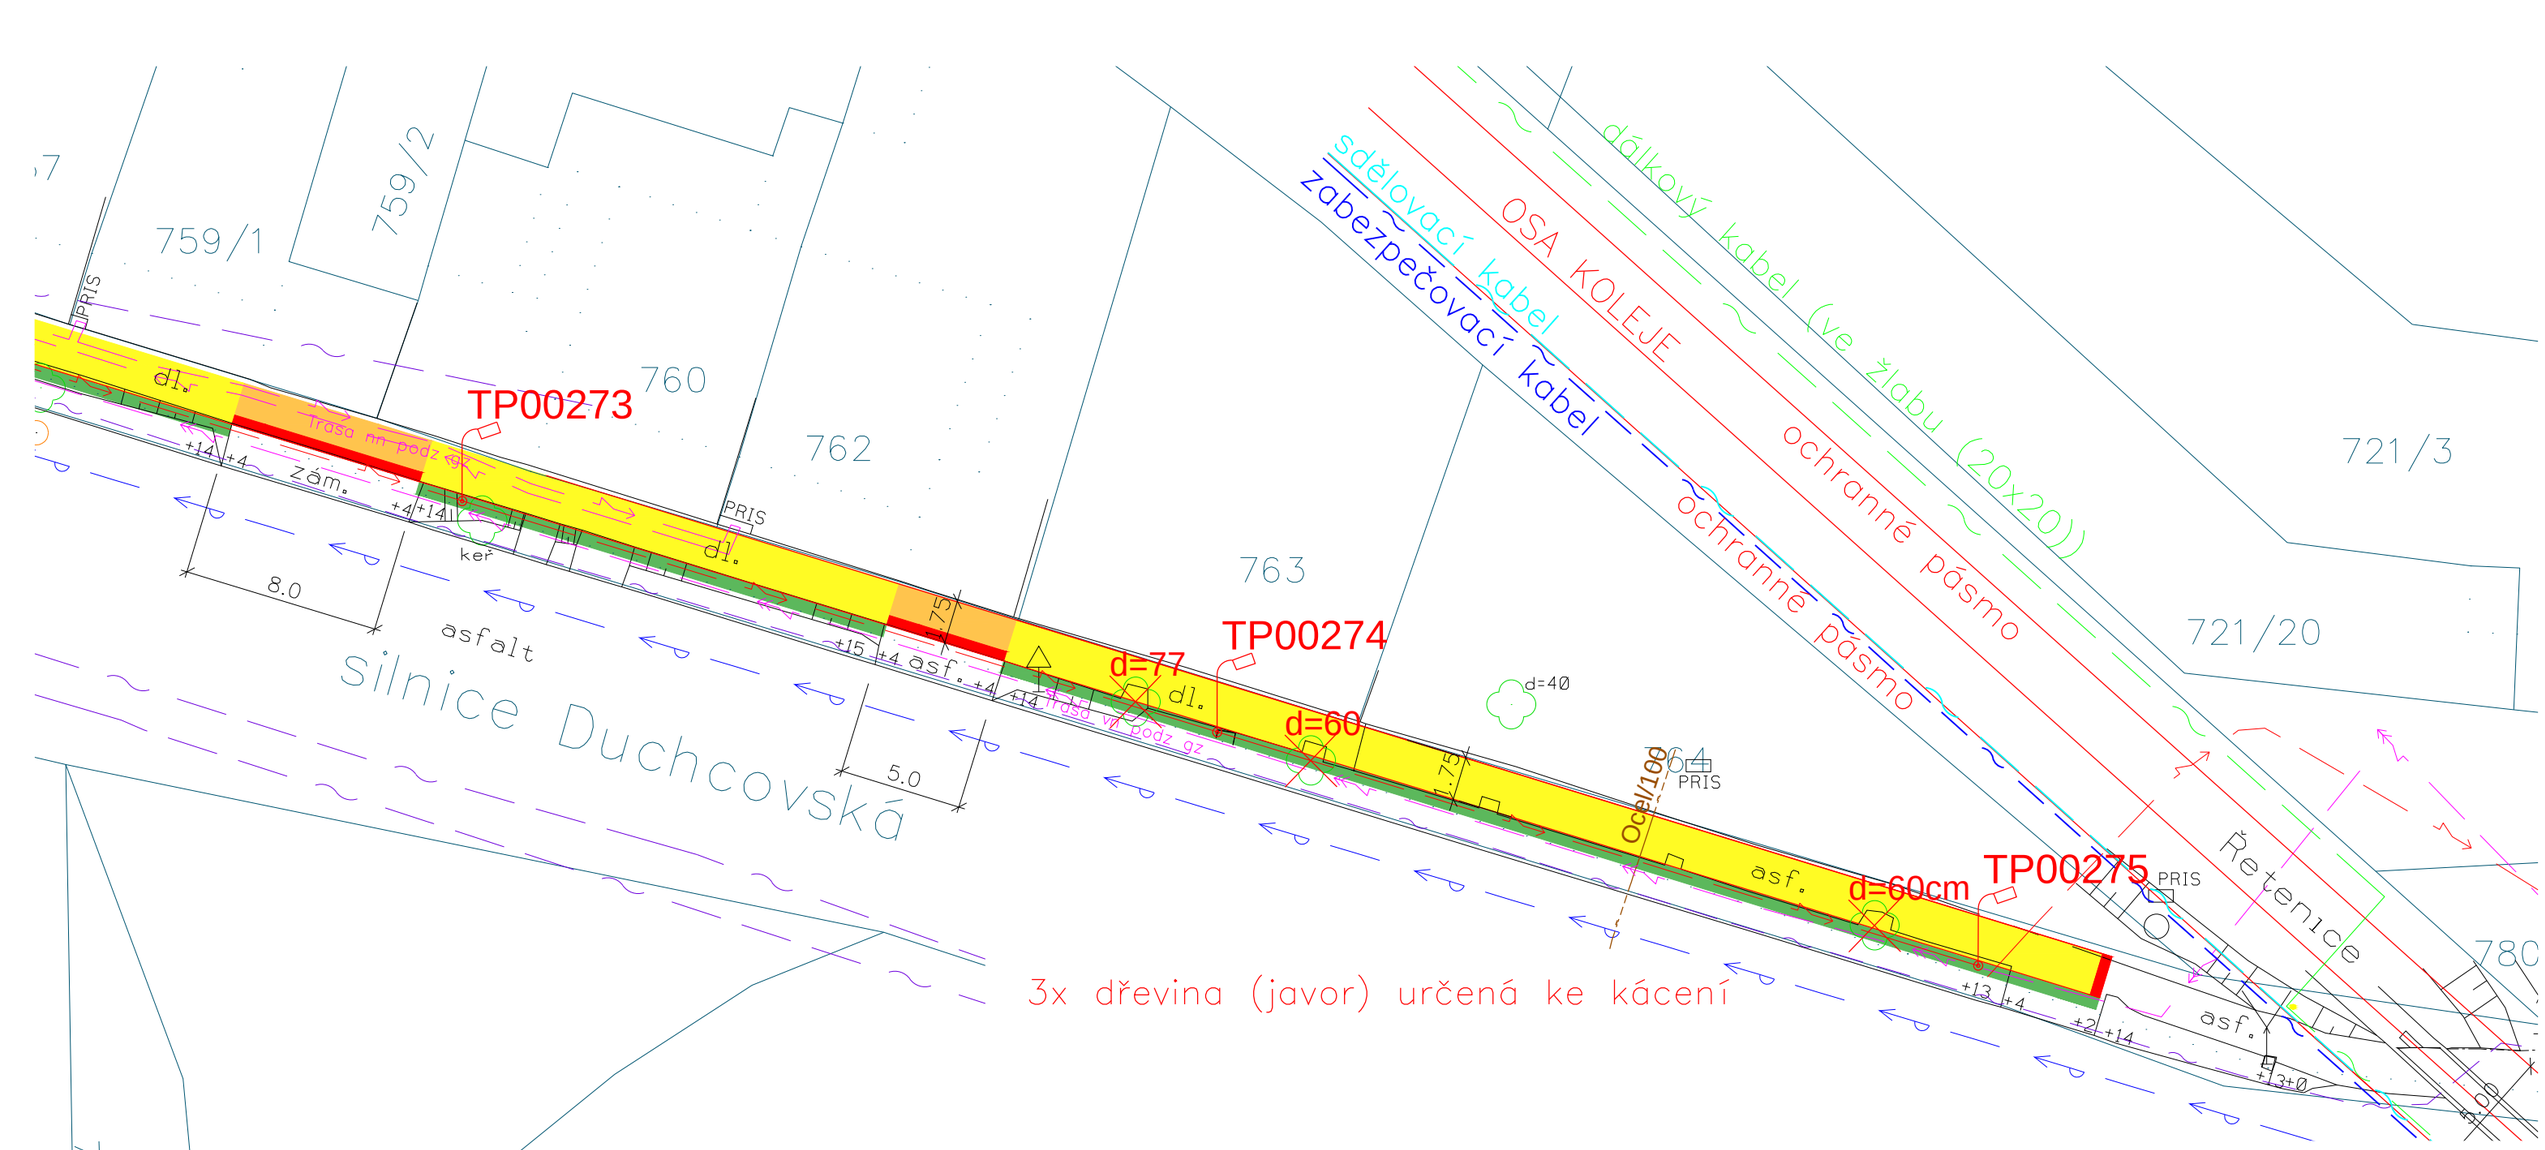

Výškový systém Bpv
Souřadnicový systém S-JTSK

ZODP.PROJEKTANT		Rapid Most spol. s r.o.	
Ing. Vladimír Plhák		Marš. Rybalka 1020, 434 01 Most; IČO: 250 45 393	
REVIZE	0	FORMÁT	2xA4
OBJEKT	0	DATUM	03/2022
AKCE	Chodník v ul. Duchcovská u železničního přejezdu	STUPEŇ	DSP
		Č. ZAKÁZKY	2022/222
INVESTOR	Statutární město Teplice, nám. Svobody 2, 415 95 Teplice		
OBSAH	Situace část 2	MĚŘÍTKO	1:250
		Č. VÝKRESU	D.2.2