
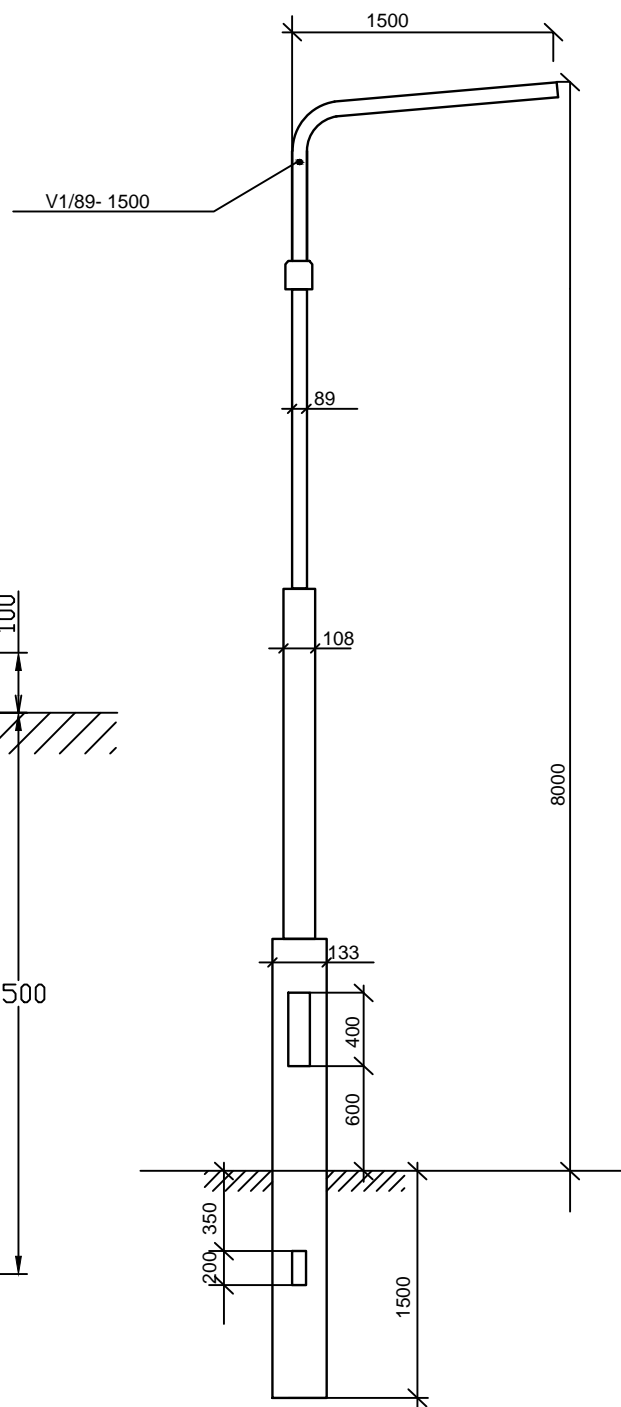



Stožáry typ JB8S (133/108/89)
Výložník V1/89 - 1500

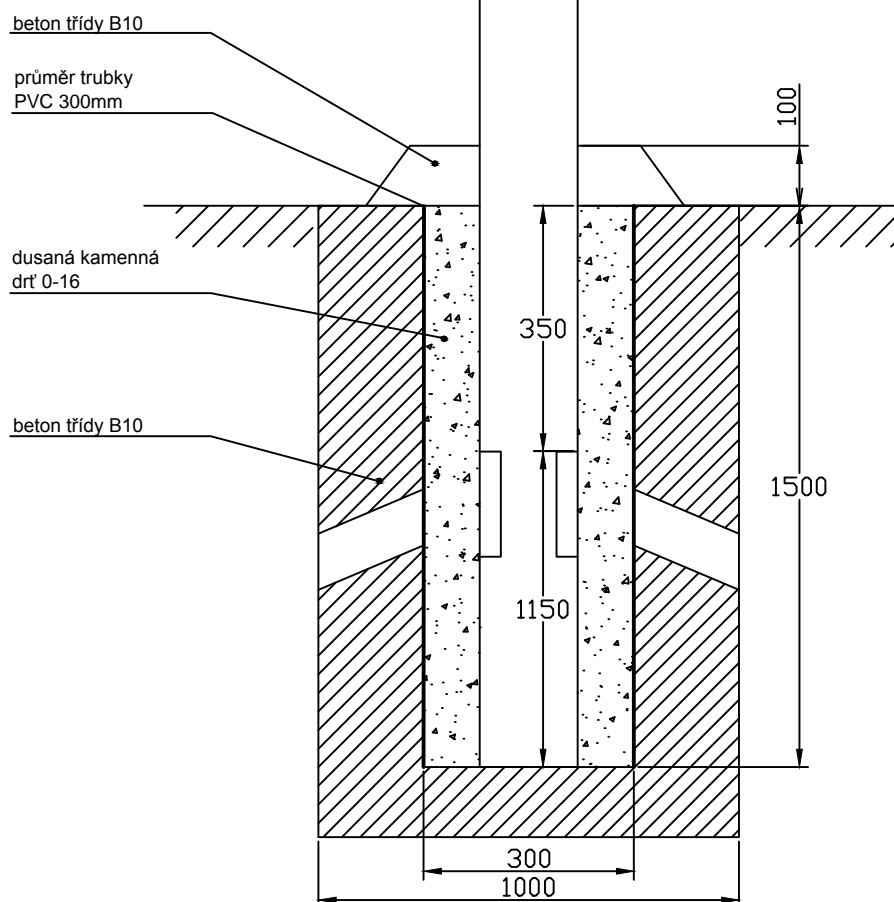

ZODP.PROJEKTANT	KRESLIL	KONTROLOVAL	 RapidMost spol. s r.o. Prokopa Holého 2007, 434 01 Most; IČO: 250 45 393	
Hubený Richard				
REVIZE	0		FORMÁT	A4
OBJEKT	0		DATUM	02/2022
AKCE Chodník v ul. Duchcovská u železničního přejezdu			STUPEŇ	STP
			Č. ZAKÁZKY	2021/308
INVESTOR	Statutární město Teplice, nám. Svobody 2, 415 95 Teplice			
OBSAH	Rozměry a výkop JB8S		MĚŘÍTKO	Č. VÝKRESU E.5