
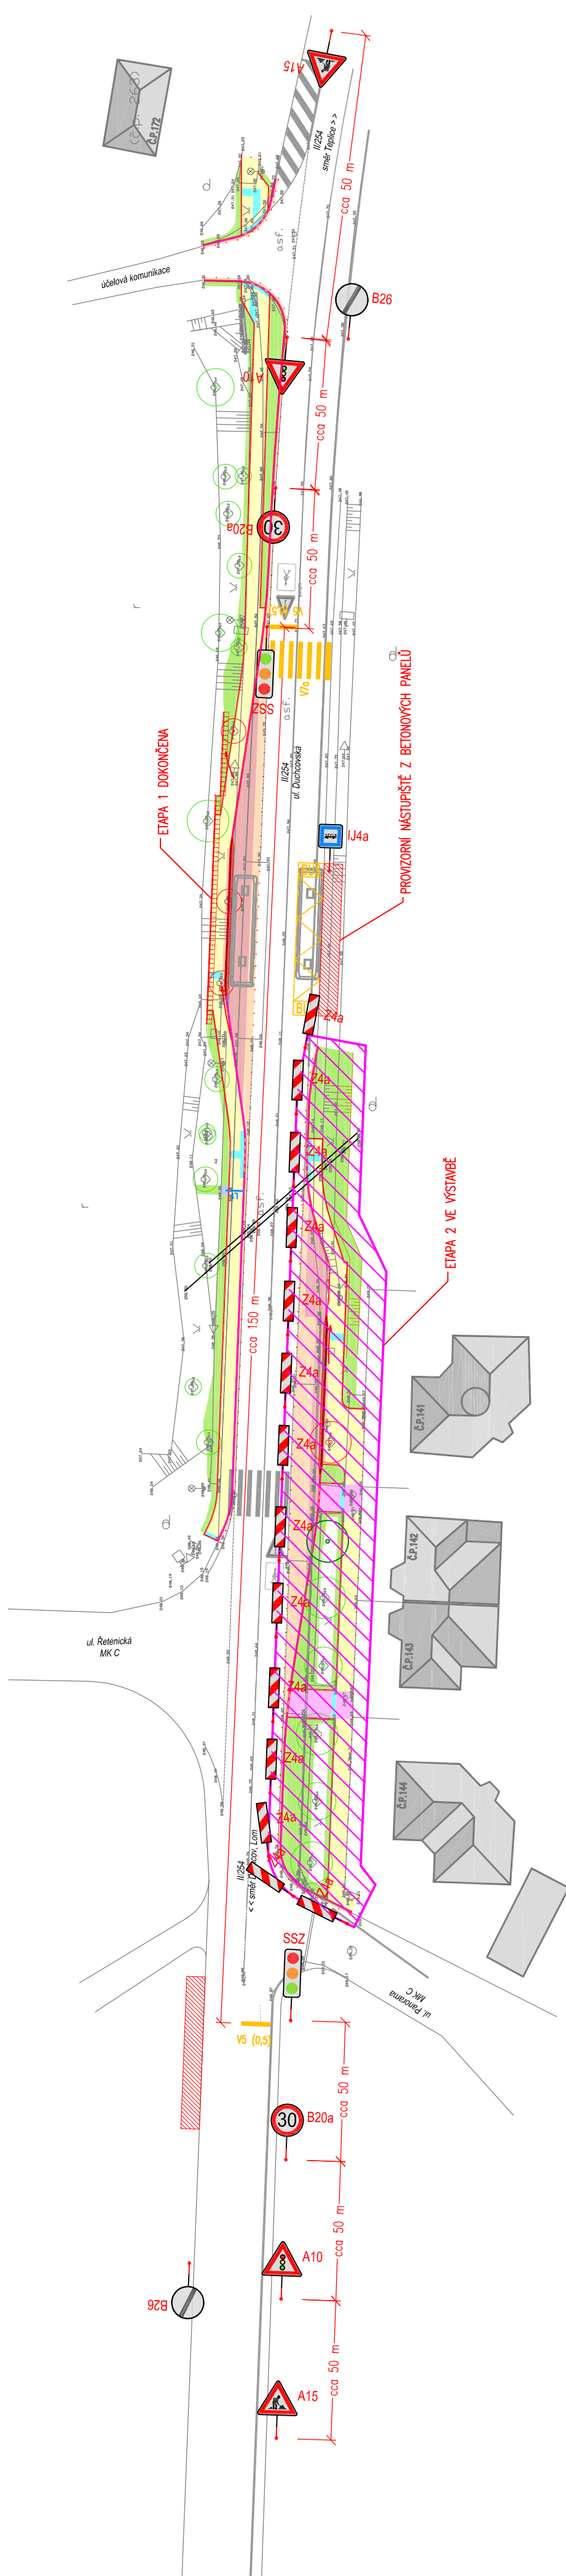


Legenda - navržená stavba:

- Hrany zpevněných ploch (obrnby)
- Etapa ve výstavbě
- Provizorní nástupiště autobusové a trolejbusové zastávky
- Vodrovnné dopravní značení - žluté
- SSZ
- Svítebné signalizační zařízení - přechodné
- B20a
- Svítebné dopravní značení - přechodné

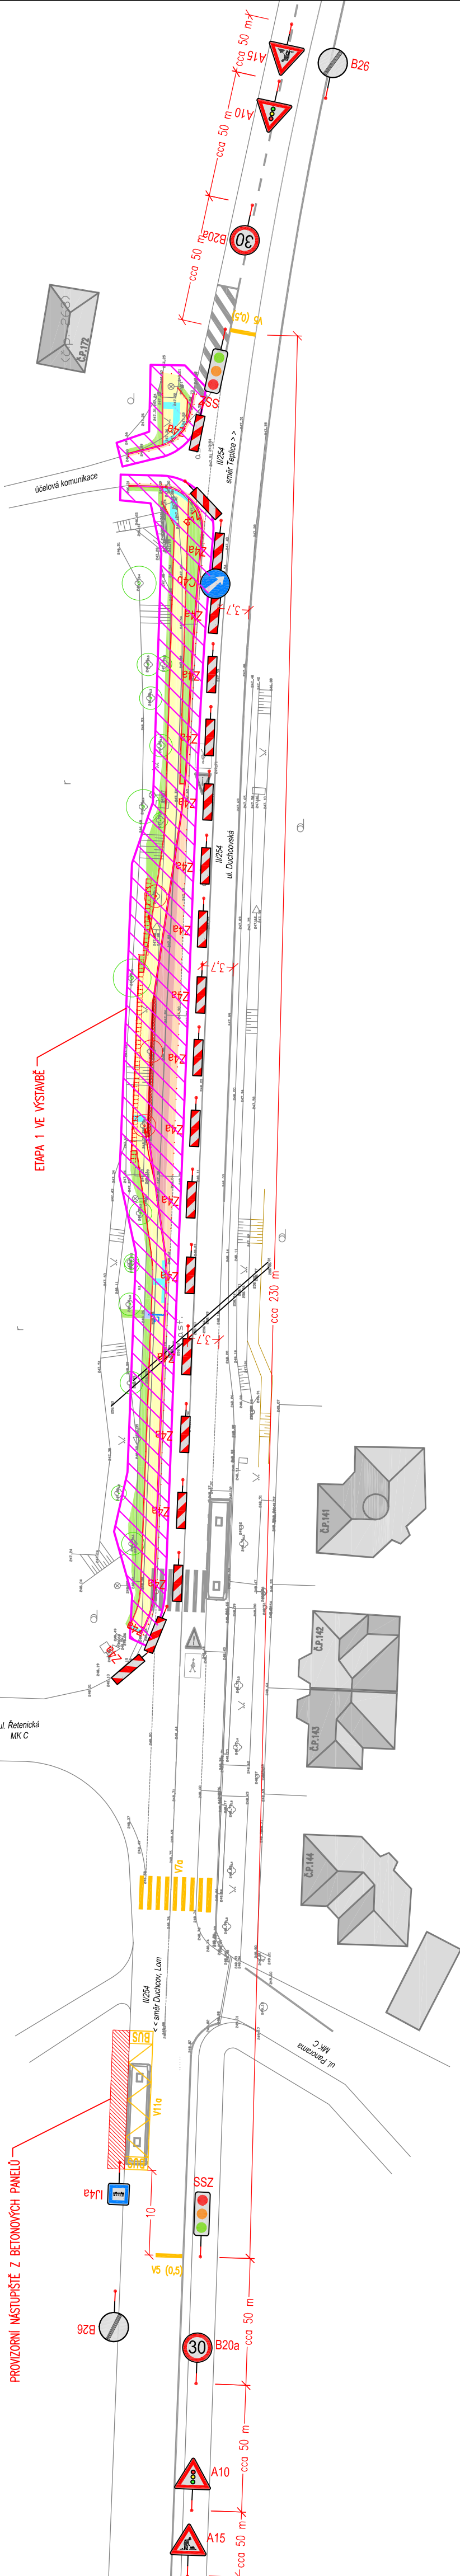

ČÍSLO REVIZE	DATUM REVIZE	POPIS REVIZE
2.		
1.	18.8.2022	Úprava přístešku, doplnění chodník směrem k ul. Retenická.

PROJEKCE DOPRAVNÍ FILIP s.r.o. Švermova 1338, 413 01, Roudnice nad Labem tel.: 416 831 824 IČO: 28714792, DIČ: CZ28714792 HIP: Ing. Milan Tesař		OSVĚDČENÝ STŘEŠNÍ SÍSTEK VÝKONNÝ PRŮJEKT
--	--	---

Investor:	Statutární město Teplice, náměstí Svobody 2/2, 415 95 Teplice
KÚ:	Hudcov (649228), Teplice - Retence (766135)
Zodpovědný projektant:	Ing. Josef Filip, Ph.D.
Vypracoval:	Ing. Adam Hájek, Ing. Milan Tesař

Datum:	09/2022	Číslo zakázky:	17-107-3	Formátu A4:	4
Zakázka:	TEPLICE - PŘECHOD PRO CHODCE A CHODNÍKY HUDCOV				
Příloha:	SCHÉMA DIO - KYVADLOVÝ PROVOZ				

PROJEKCE DOPRAVNÍ	Stupeň:	DPS+DZS
	Měřítka:	Paré:
	1:500	
	Číslo přílohy:	D.101.8