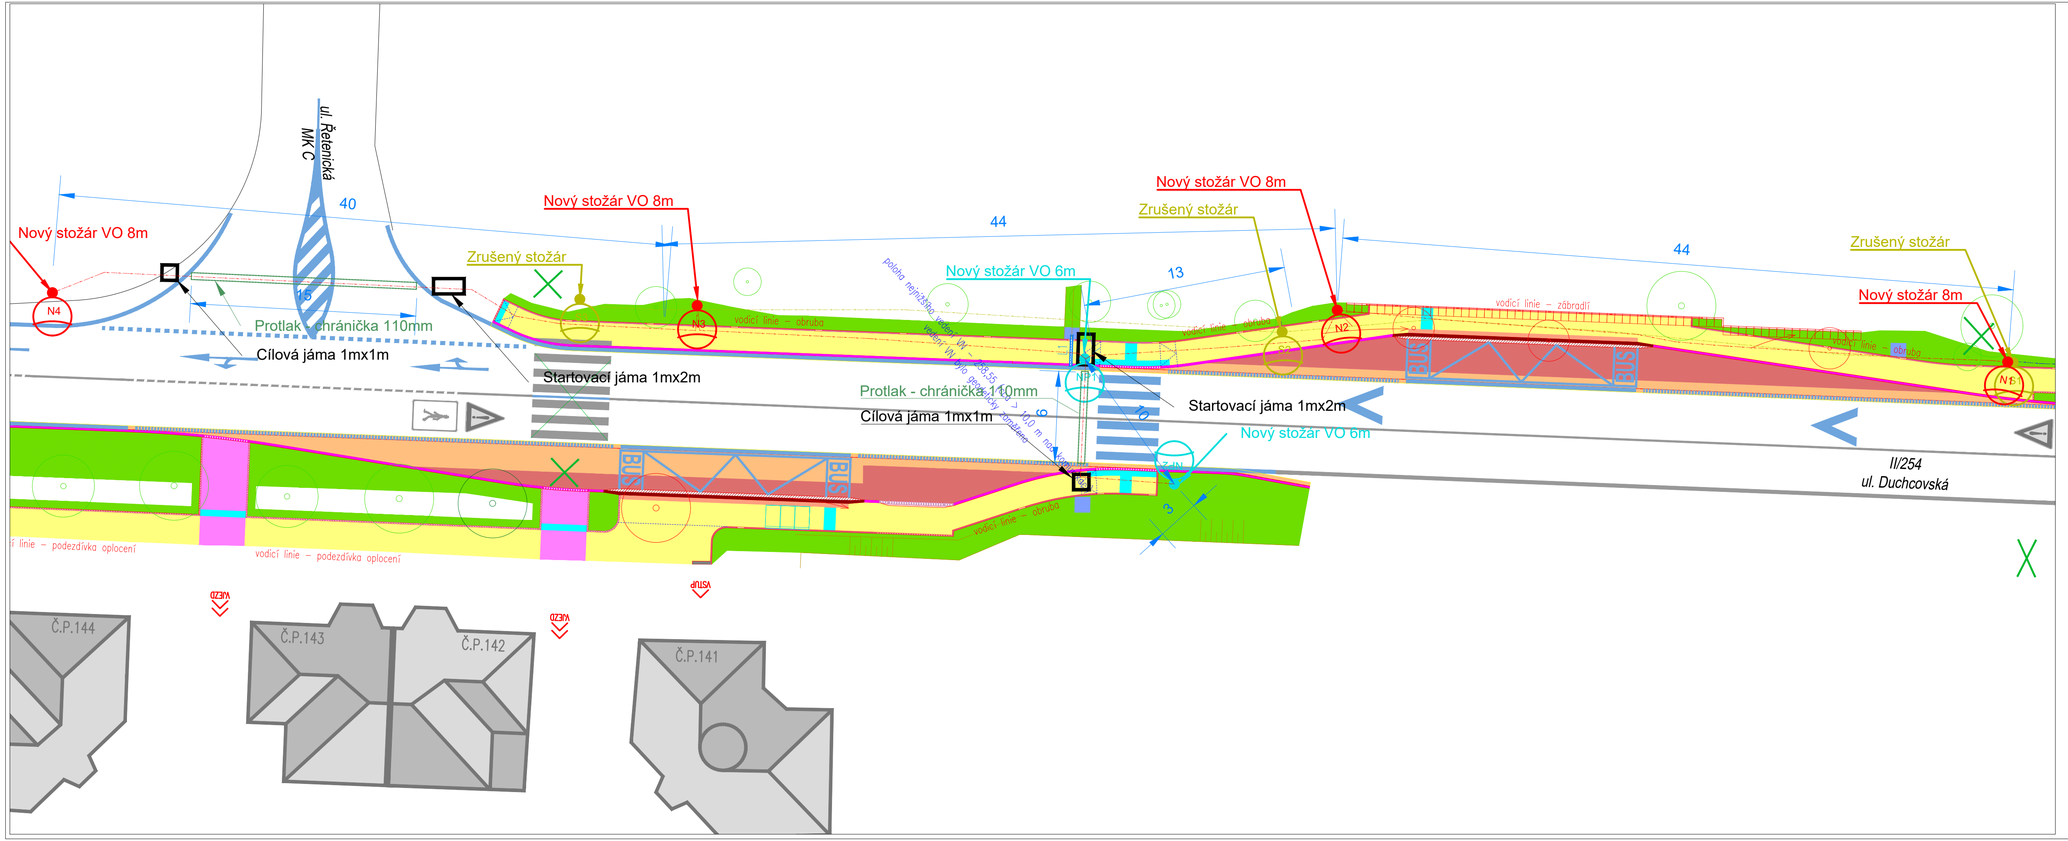

LEGENDA

- Nový stožár VO 6m
- Nový stožár VO 8m
- Stávající stožár VO - zůstává
- Stávající stožár VO - demontáž
- Nový kabel VO, CYKY 4Jx16mm², HDPE ø63 mm
- Nový kabel VO, CYKY 4Jx16mm², HDPE ø110 mm
- Stávající kabel VO - zůstává
- Stávající kabel VO - demontáž

- CHODNÍK
- ZELEŇ
- VJEZD
- VOZOVKA REKONSTRUKCE
- ŽULOVÁ DLAŽBA
- STROM - STÁVAJÍCÍ
- STROM - KÁCENÍ

SOUŘADNICOVÝ SYSTÉM: JTSK

VÝŠKOVÝ SYSTÉM: Bpv

INVESTOR		
VEDOUCÍ STŘEDISKA PROJEKCE	Ing. Martin Čížek	
ZODPOVĚDNÝ PROJEKTANT	Ing. Martin Čížek	
VYPRACOVAL	Ing. Esmail Salah	
KRESLIL	Ing. Esmail Salah	
KONTROLOVAL	Ing. Martin Čížek	

ELTODO, a.s.
Novodvorská 1010/14, 142 01 Praha 4
e-mail: knakalm@eltodo.cz
tel.: 261342244
fax: 261341555

NÁZEV AKCE

Přechod pro chodce a chodníky Hudcov ulice Panorama - Hudcov

Revize (18.8.2022) - Úprava přístřešku, doplněn chodník směrem k ul. Řetenická

DATUM	09 / 2022
FORMÁT	4x4
MĚŘÍTKO	1:200
STUPEŇ PD	DPS+DZS
ČÍS. ZAKÁZKY	-
ARCHIVNÍ ČÍS.	

NÁZEV PŘÍLOHY

Situace VO

ČÍS. SOUPRAVY

ČÍS. PŘÍLOHY **D.401.2**

VÝKRES JE DUŠEVNÍM MAJETKEM fy ELTODO, a.s., NOVODVORSKÁ 1010/14, 142 00 PRAHA 4, KOPÍROVÁNÍ VÝKRESU A JEHO POSKYTOVÁNÍ TŘETÍ OSOBĚ BEZ SOUHLASU fy ELTODO, a.s. JE ZAKÁZÁNO