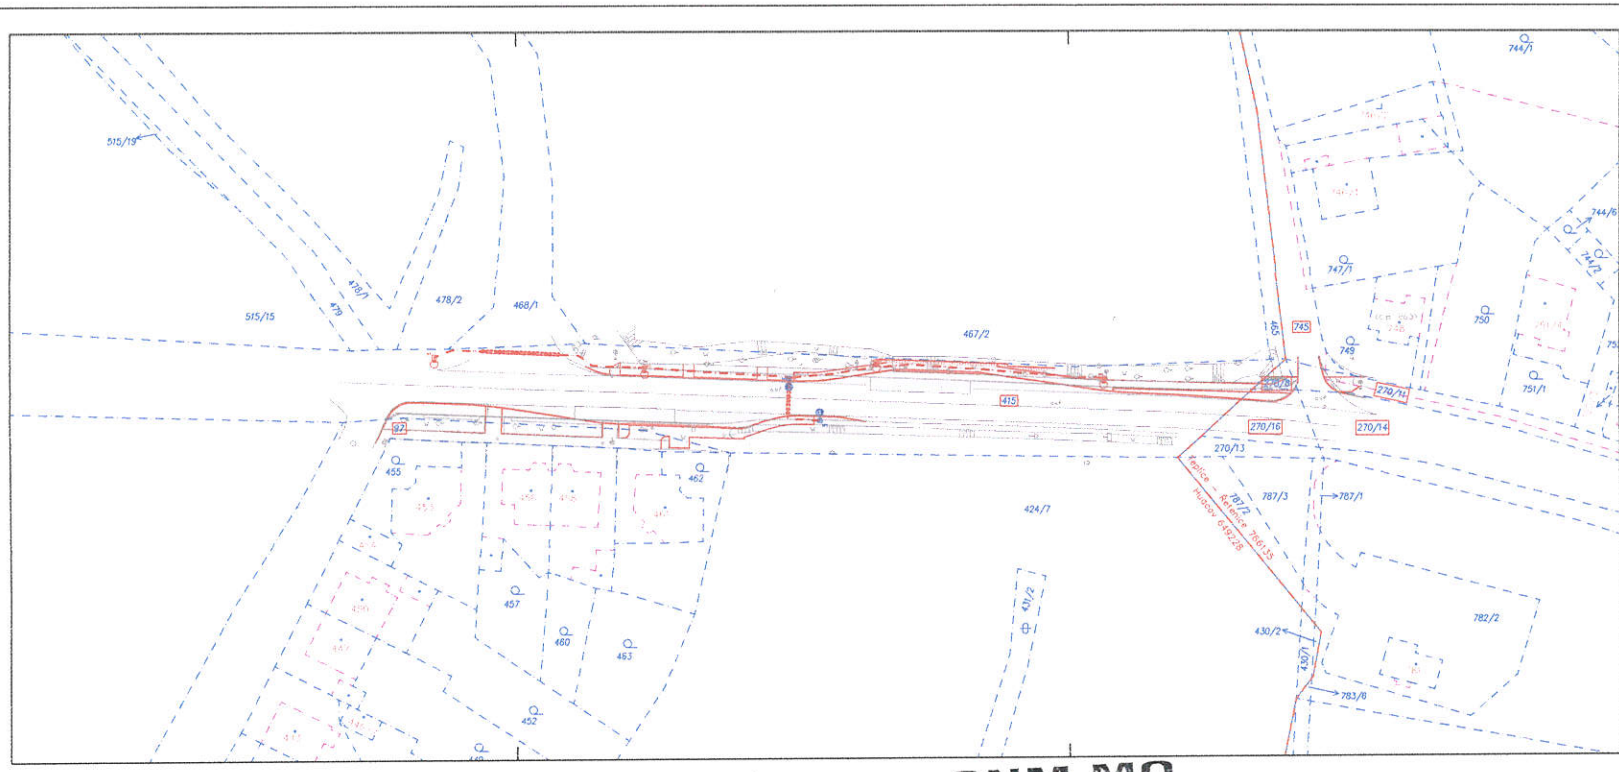


**Legenda - navržená stavba:**

- Hrany zpevněných ploch (obruby)
- Zábor zpevněných ploch
- 50461 VEŘEJNÉ OSVĚTLENÍ
- Nasvětlení přechodu - 6,0 m - nové
- Lampa VO - 8,0 m - nová
- Veřejné osvětlení podzemní - nové

**Legenda - katastr:**

- 370/1 Pozemky KN
- Hranice pozemků KN
- Stučková čára
- Hranice katastrálního území

**Legenda - stavební objekty:**

- 100 - Objekty pozemních komunikací
- 50101 Komunikace a zpevněné plochy
- 400 - Elektro a sdělovací objekty
- 50101 Veřejné osvětlení

**TEPLICE - PŘECHOD PRO CHODCE A CHODNÍKY HUDCOV - stav k 25.8.2020** zakázka: 17-107-2

| Katastrální území | Parcelní číslo Dle KN | Vlastník - adresa (správce) | ZPF (ano/ne) | Poznámka | Zábor pozemku [m²] | Celková plocha pozemku [m²] | Druh pozemku | Způsob využití | Číslo LV |
|---|---|---|---|---|---|---|---|---|---|
| Hudcov (649228) | 67 | Statutární město Teplice, náměstí Svobody 2/2, 41501 Teplice | N | | | 9097 | ostatní plocha | ostatní komunikace | 10001 |
| Hudcov (649228) | 415 | Správa a údržba silnic Ústeckého kraje, příspěvková organizace, Ruská 260/13, Pozorka, 41703 Dubí | N | | | 23219 | ostatní plocha | silnice | 383 |
| Teplice-Řetenice (766135) | 745 | Statutární město Teplice, náměstí Svobody 2/2, 41501 Teplice | N | | | 427 | ostatní plocha | ostatní komunikace | 10001 |
| Teplice-Řetenice (766135) | 270/11 | Statutární město Teplice, náměstí Svobody 2/2, 41501 Teplice | N | | | 1166 | ostatní plocha | ostatní komunikace | 10001 |
| Teplice-Řetenice (766135) | 270/5 | Statutární město Teplice, náměstí Svobody 2/2, 41501 Teplice | N | | | 25 | ostatní plocha | ostatní komunikace | 10001 |
| Teplice-Řetenice (766135) | 270/16 | Správa a údržba silnic Ústeckého kraje, příspěvková organizace, Ruská 260/13, Pozorka, 41703 Dubí | N | | | 158 | ostatní plocha | silnice | 6476 |
| Teplice-Řetenice (766135) | 270/14 | Správa a údržba silnic Ústeckého kraje, příspěvková organizace, Ruská 260/13, Pozorka, 41703 Dubí | N | | | 11181 | ostatní plocha | silnice | 6476 |

| ČÍSLO REVIZE | DATUM REVIZE | POVAŽ REVIZE |
|---|---|---|
| 2. | | |
| 1. | | |

**PROJEKCE DOPRAVNÍ FILIP S.R.O.**
Švermova 1338, 413 01 Roudnice nad Labem tel. 416 831 674
IČO: 26714792 DIČ: CZ26714792
HIP: Ing. Milan Tesař

Investor: Statutární město Teplice, náměstí Svobody 2/2, 415 95 Teplice
KÚ: Hudcov (649228), Teplice - Řetenice (766135)

Zodpovědný projektant: Ing. Josef Filip, Ph.D.
Vypracoval: Ing. Adam Hájek, Ing. Milan Tesař

| Datum: 09/2020 | Číslo zakázky: 17-107-2 | Formátu A4: 4 | Stupeň: DUR+OSP |
|---|---|---|---|
| Zakázka: TEPLICE - PŘECHOD PRO CHODCE A CHODNÍKY HUDCOV | | | Měřítko: 1:500 |
| Příloha: KATASTRÁLNÍ SITUAČNÍ VÝKRES | | | Číslo přílohy: C.2 |

**SNM MO**

zastoupená Renátou LENÍKOVOU

**Oddělení ochrany územních zájmů ČECHY**

Souhlasí

s realizací stavby dle přiložené dokumentace.

Toto stanovisko platí po dobu dvou let.

UP-573117-1424-2020-1150

Litoměřice dne: 30.9.2020

TP - HUDCOV