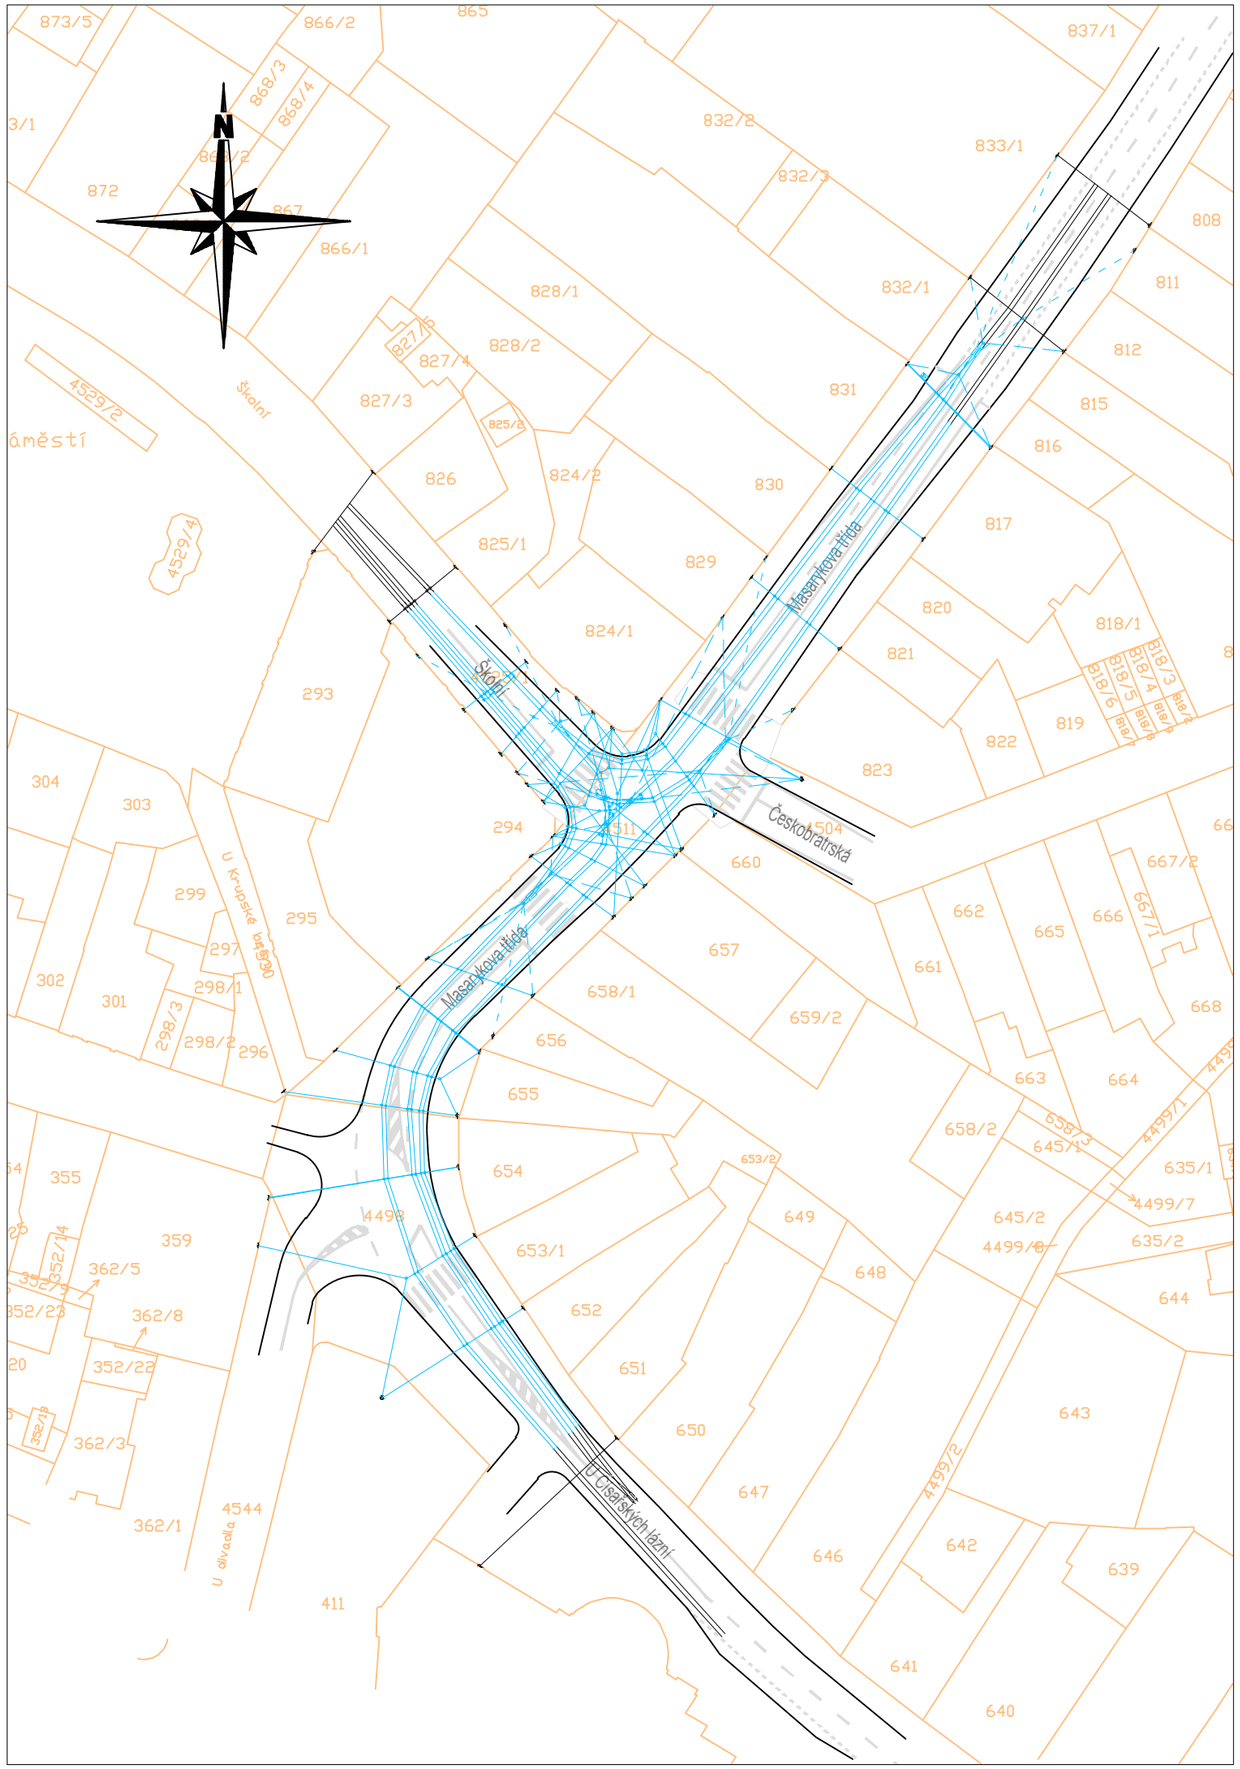

LEGENDA:

NOVÝ STAV

NOVÉ OBJEKTY

STÁVAJÍCÍ STAV

STÁVAJÍCÍ OBJEKTY

KATASTRÁLNÍ MAPA

VODOROVNÉ DOPRAVNÍ ZNAČENÍ

VEDOUCÍ PROJEKTANT	Ing. Tomáš Koranda	
VYPRACOVAL	Ing. Bronislav Gabryš, Ph.D.	
KONTROLOVAL	Ing. Tomáš Koranda	

Zhotovitel:
K Ládví 1805/20
184 00 PRAHA 8
tel.: +420 284 021 111
www.elektroline.cz

Elektroline

Vedoucí útvaru: Ing. Tomáš Koranda

Podpis:

MÍSTO STAVBY	Teplice
OBJEDNATEL	Statutární město Teplice, nám. Svobody 2/2, 415 95, TEPLICE
INVESTOR	Statutární město Teplice, nám. Svobody 2/2, 415 95, TEPLICE

OBJEKT

Oprava trolejbusové křižovatky Teplice Jankovcova x Masarykova třída

PŘÍLOHA

KOORDINAČNÍ SITUAČNÍ VÝKRES

STUPEŇ DOKUMENTACE	DOS
ČÍSLO ZAKÁZKY	ZKPR000350.000
ARCHIVNÍ ČÍSLO	2022-7000-27
MĚŘÍTKO	1:1000
DATUM	12/2022
FORMÁT	A4

ČÍSLO SOUPRAVY

ČÁST DOKUMENTACE

C.3