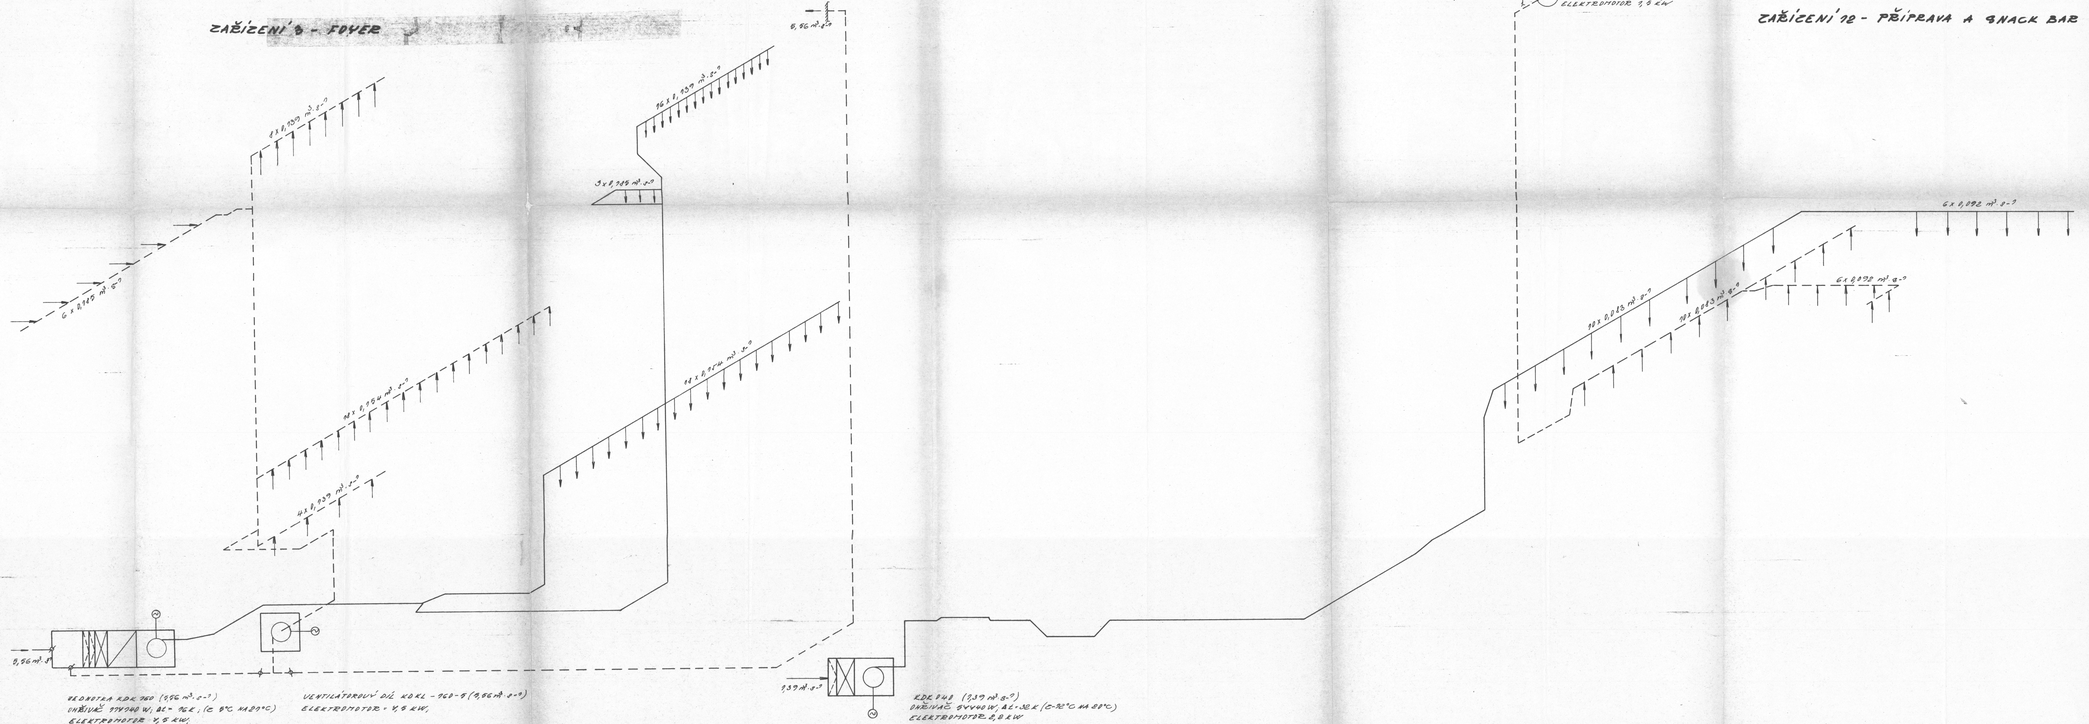

VEDOUCÍ NÁVRHU ING. ARCH. E. KUBEČEK	VEDOUCÍ PROJEKTANT ING. ARCH. E. KUBEČEK
PROJEKT PRO: VYPRACOVAL: ARCH. J. BRANDEJS, ING. J. KRATOCHVÍL, ING. J. MAŠTALKA	KRESLIL: K. KOMÁRKOVÁ
STAVEBNÍ OBJEKT: INTERNÁTY	STAVOPROJEKT LIBEREC, 2. VÍT. (1961)
INVESTOR: ČSD, DIV. HOST	LIBOV. TERPLICE
	FORMÁT: A4/0
	DATUM: 11/60
	MĚŘ. 1:50/1:100
	ČÍS. ZAKÁZKY:
	ARCH. ČÍSLO:
ZAŘÍZENÍ: STŘEDISKO TERPLICE	
VZDUCHOTECHNIKA	
SCHEMA ZAŘ. č.: 3, 12	Č. VÝKRESU: VZ-52
FOYER	