






# OBNOVA POVRCHŮ V ULICI LUČNÍ

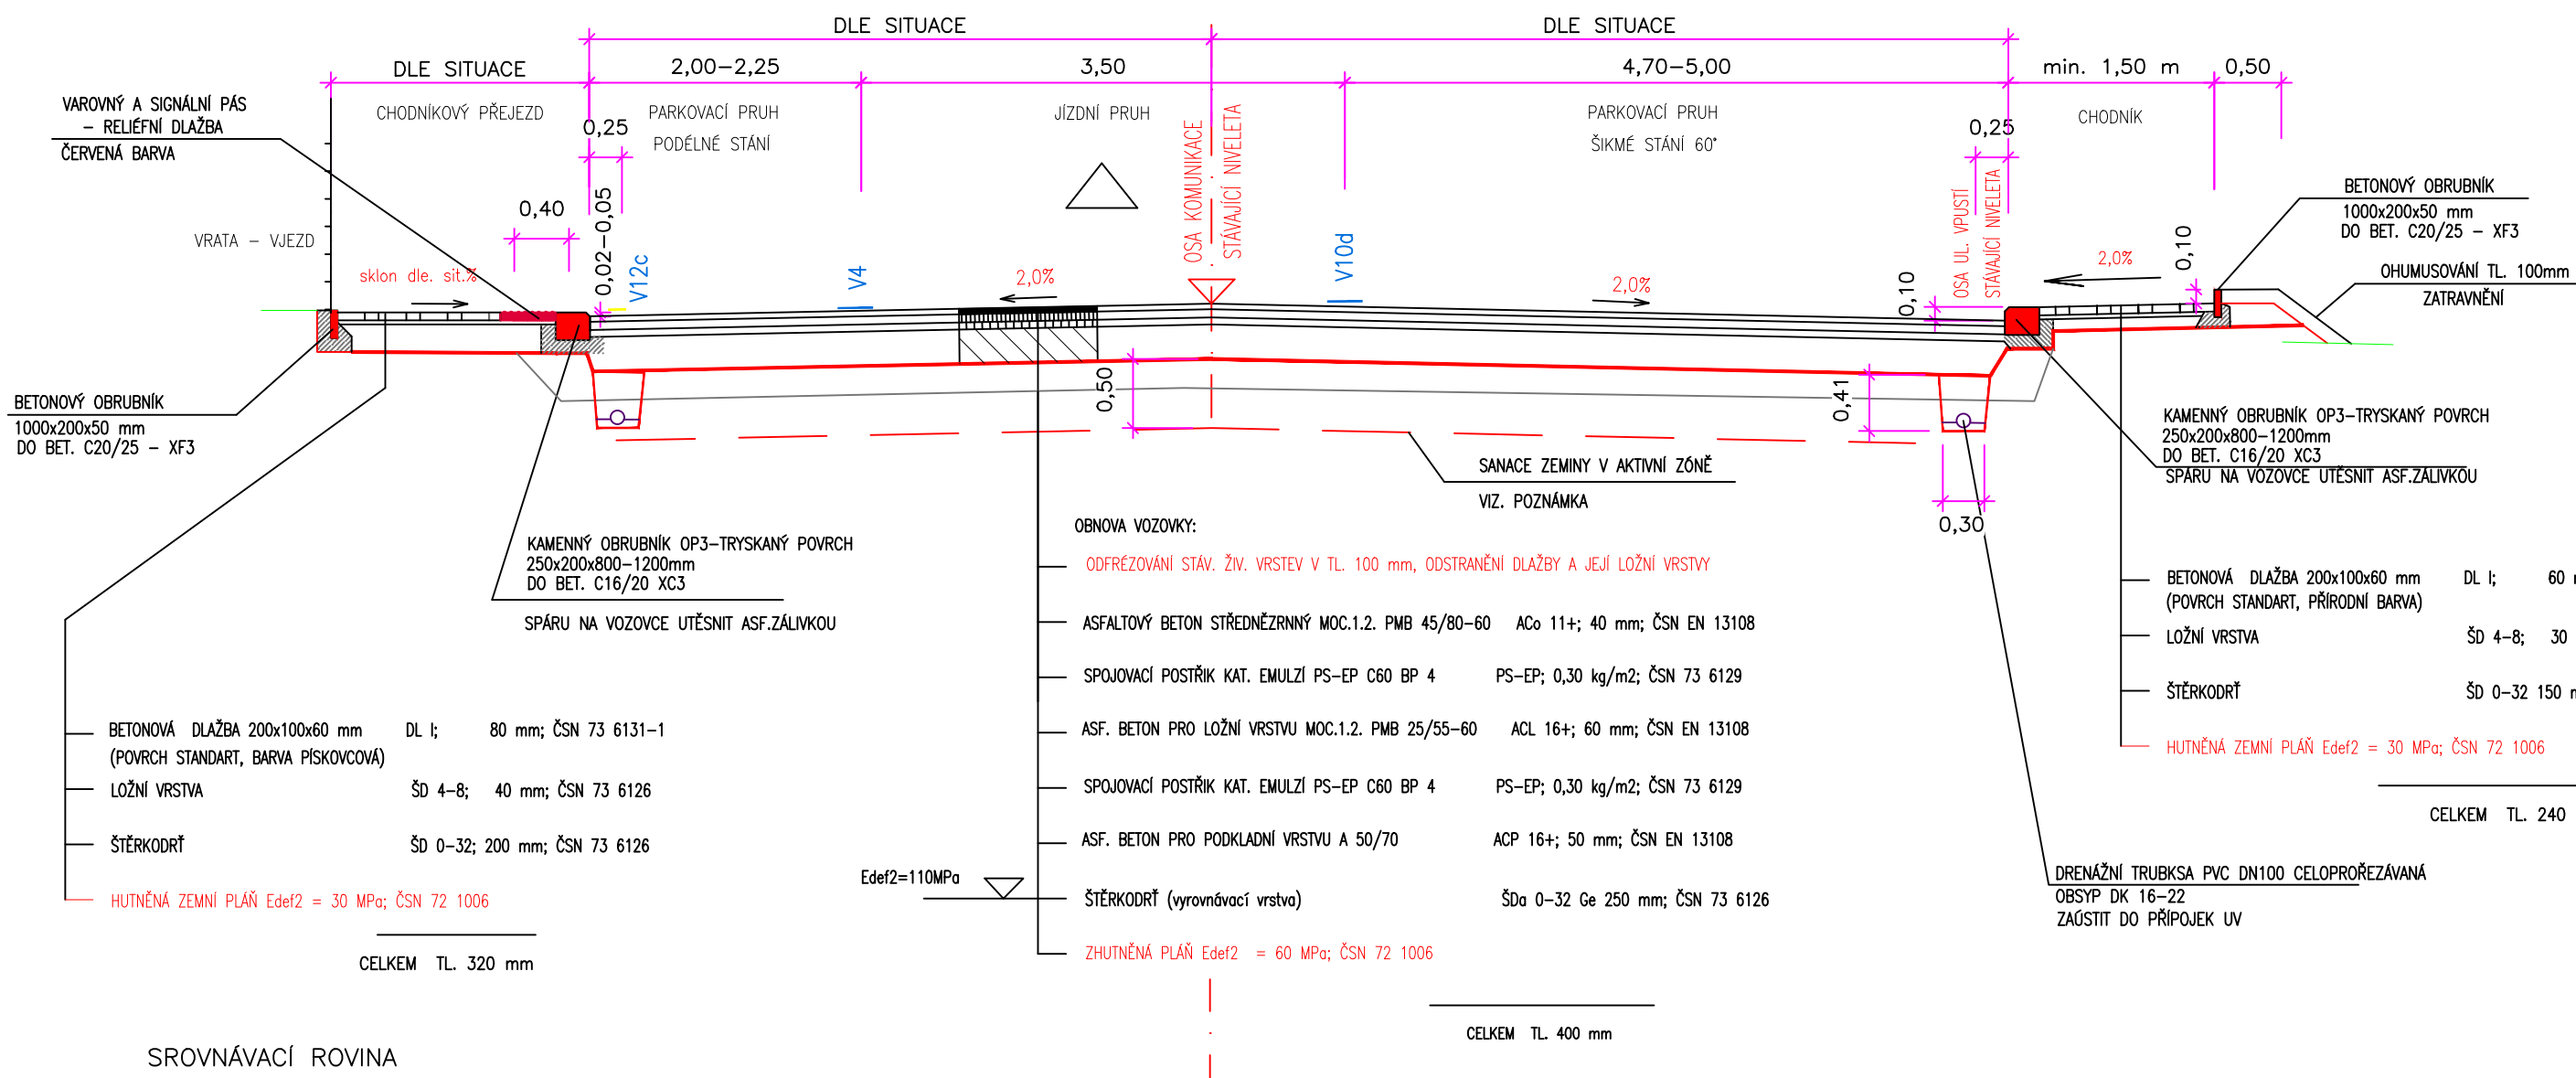

# OBNOVA POVRCHŮ V ULICI STARÁ DUCHCOVSKÁ

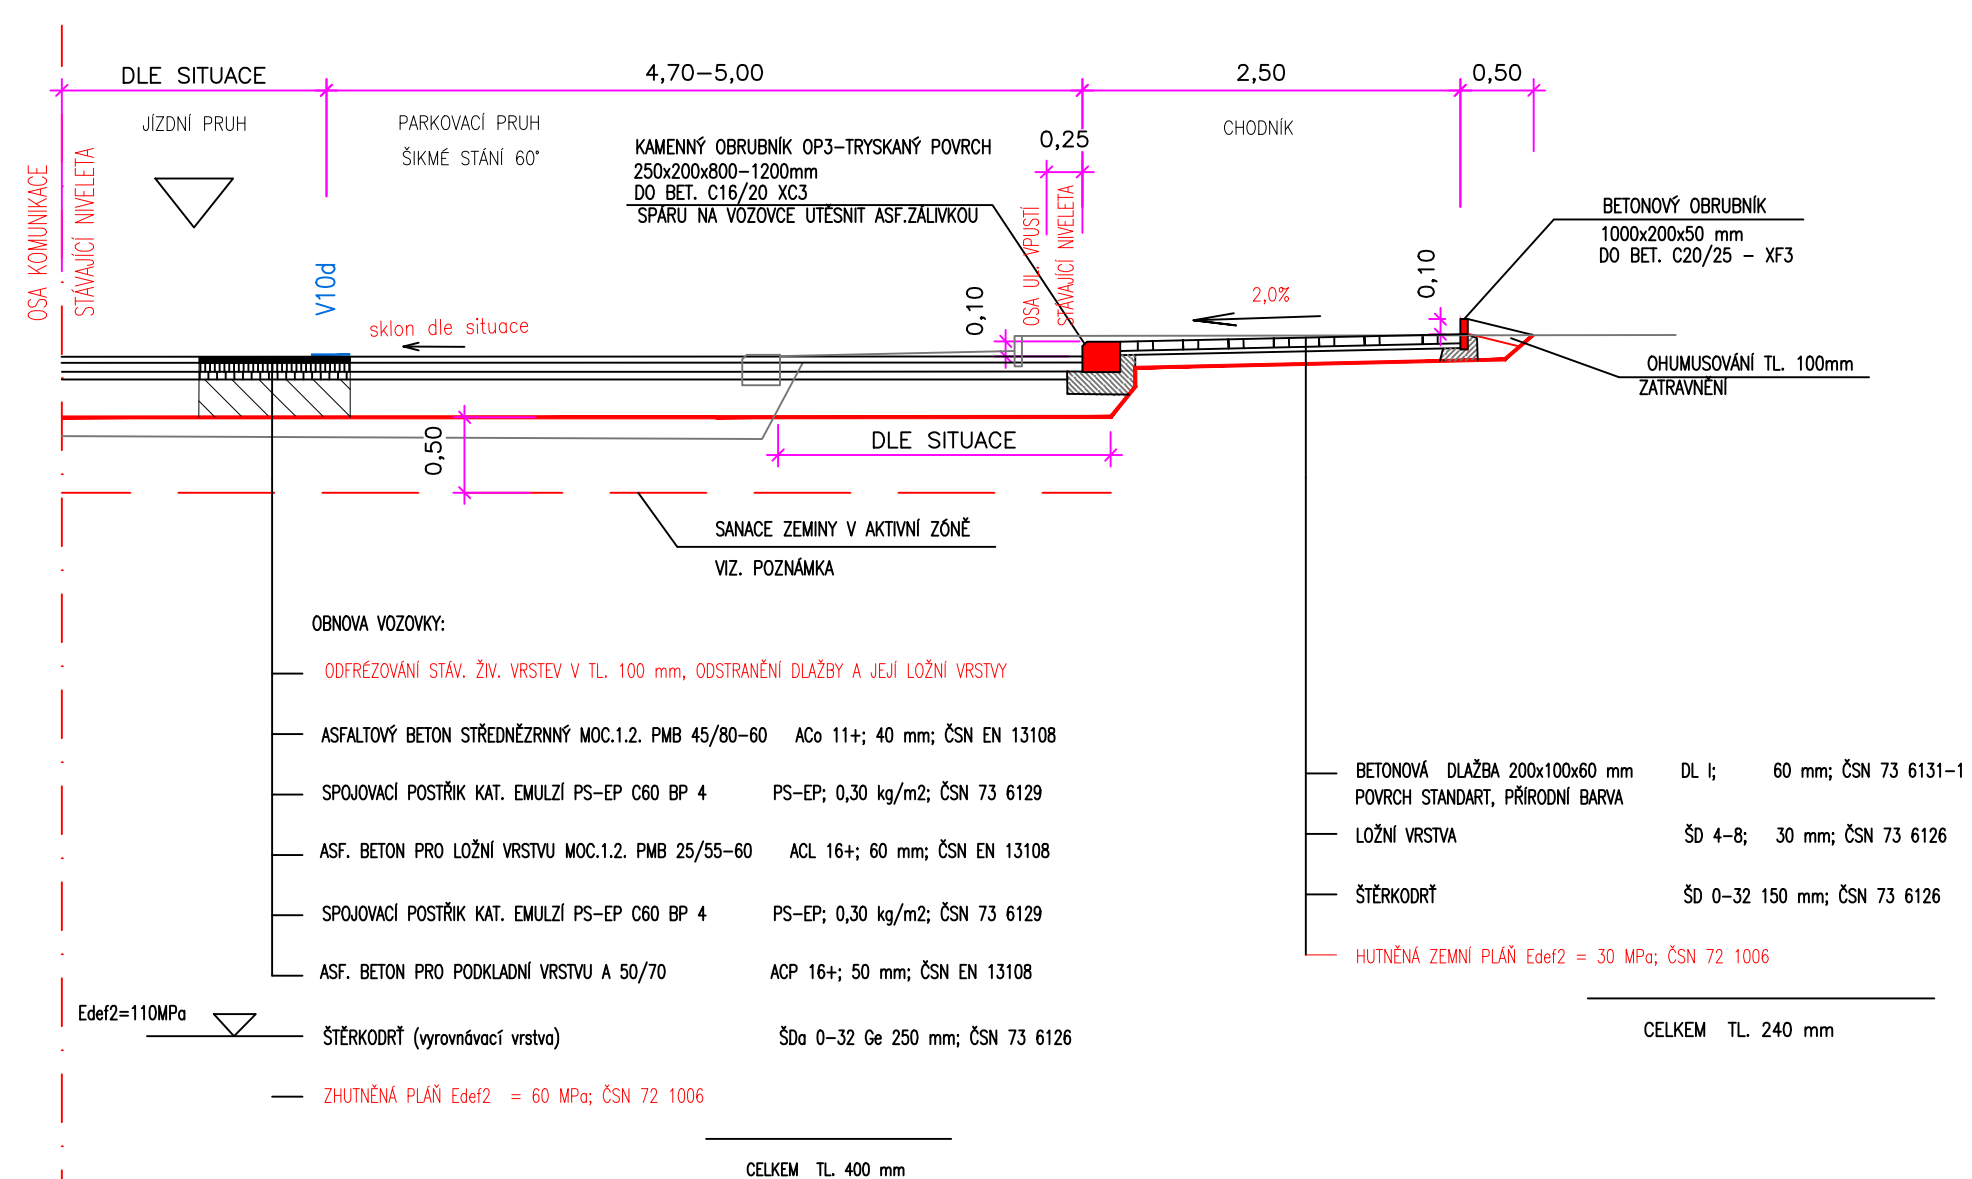

# KONSTRUKCE OCELOVÉHO SILNIČNÍHO ZÁBRADLÍ

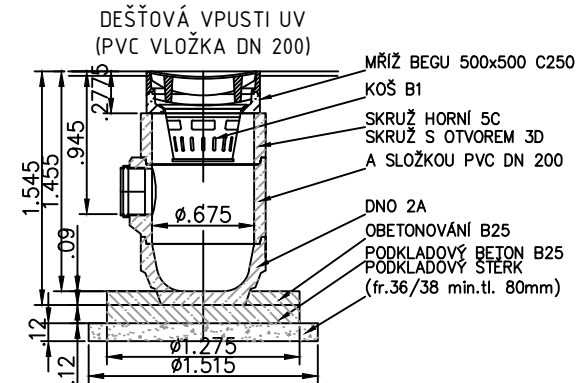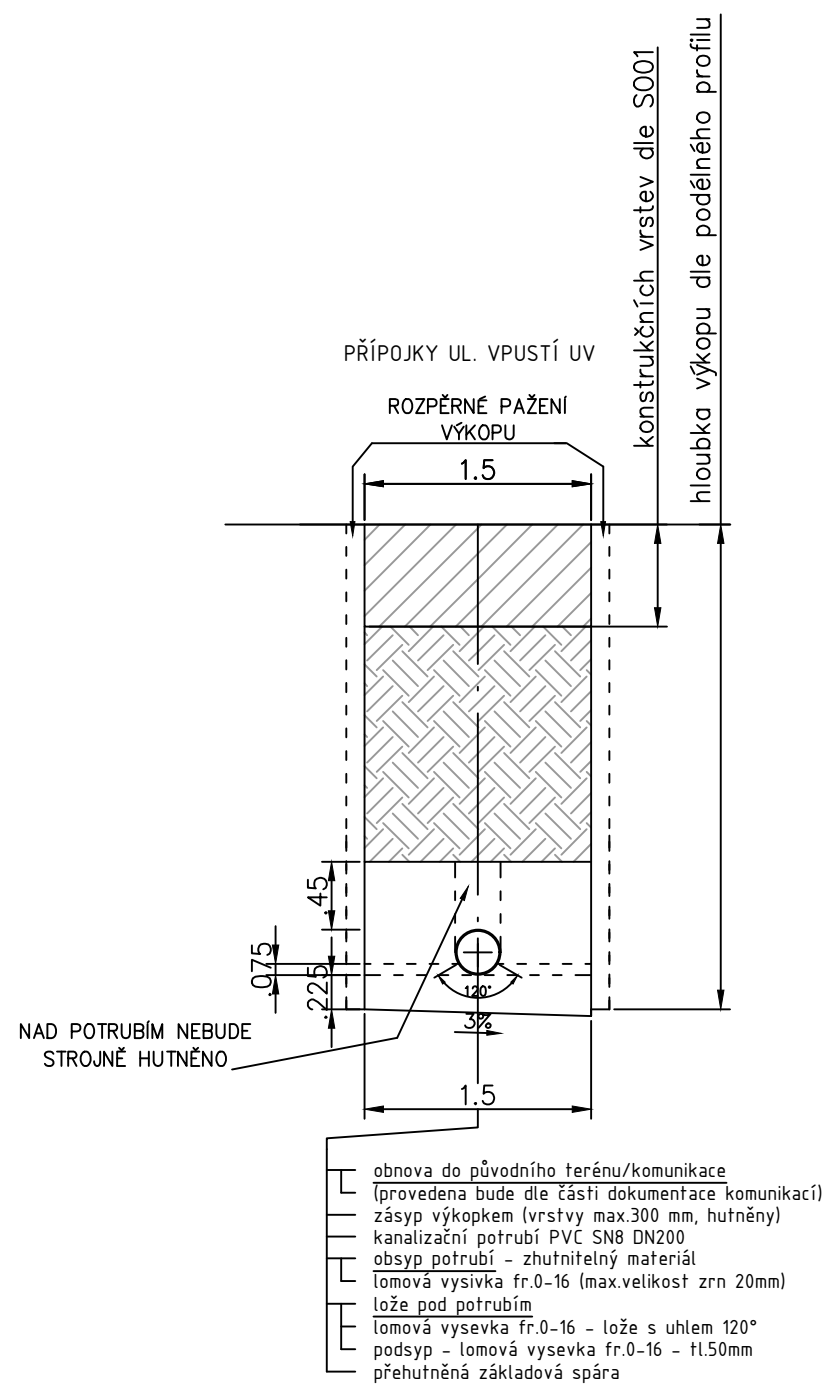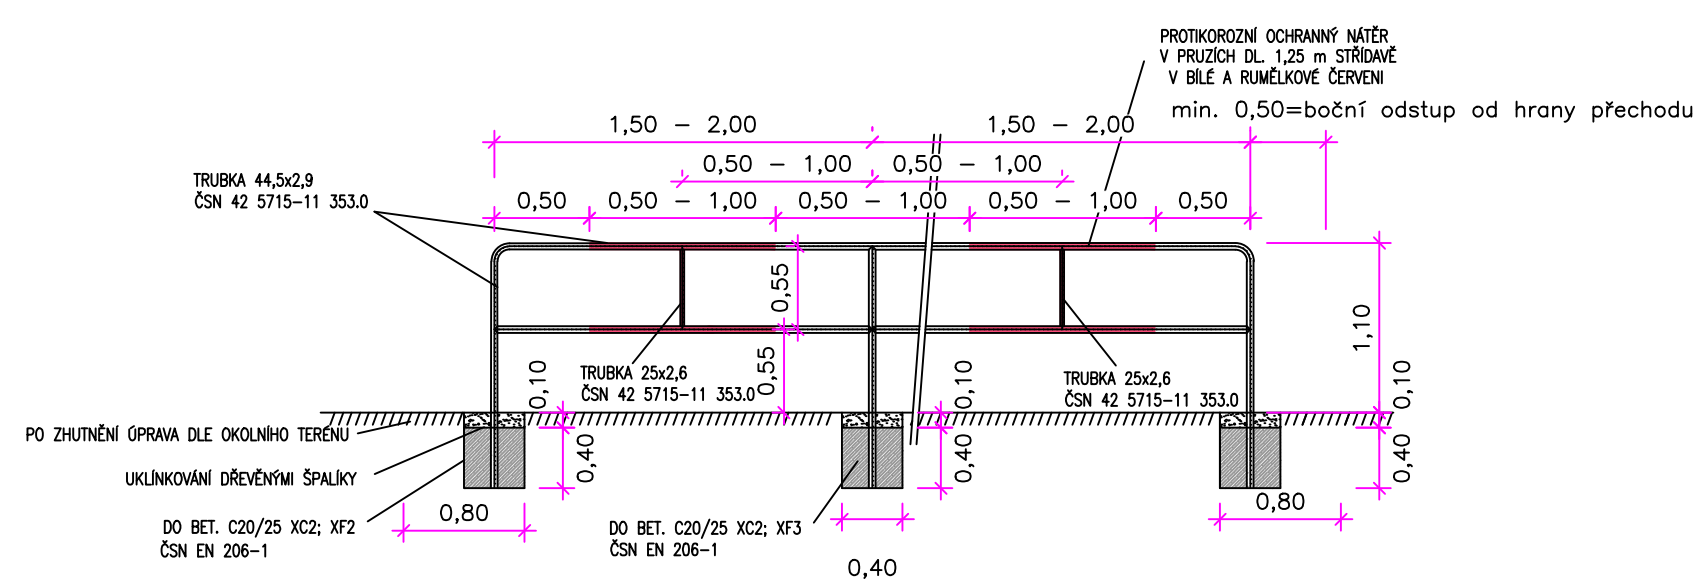

POZNÁMKA: PŘI NEÚSNĚSNÉM PODLOŽÍ NUTNO PROVÉST  
SANACI ZEMLINY V OBLASTI AKTIVNÍ ZÓNY DO HL. 0,50 m  
A V PODLOŽÍ NÁSTŮP NÁHRADOU VODNĚ ZEMLINY  
DLE ČSN 73 6133  
HUTNĚNÍ DLE ČSN 72 1006; MIN. D=100% PS PO VRSTVÁCH TL. 250 mm  
(UPŘESNĚNÍ GE ČSOZ STAVBY)

REVIZE 2 - 01/2023

Souřadnicový systém: JTSK

PROJEKTANT: ING. URBANSKÝ M.		STAVEBNÍK: STATUTÁRNÍ MĚSTO TEPLICE, NÁM. SVOBODY 2; TEPLICE	Dopravně-inženýrská projektářská kancelář Ing. Michal Urbanský Mlýnskýa 242/166 415 01 Teplice IČ: 74990410 mob: 731 691 755 urbansky@email.cz
ČÍSLO HS:	19/2018	NÁZEV ZAKÁZKY: DOPRAVNÍ ÚPRAVY V UL. LUČNÁ A STARÁ DUCHOVSKÁ – TEPLICE	
DATUM:	11/2018		
MĚR.: 1 : 50	DRUH DOK.: DSP	<b>VZOROVÉ PŘÍČNÉ ŘEZY</b>  ČÍSLO VÝKRESU: <b>C.1.2.3</b>	