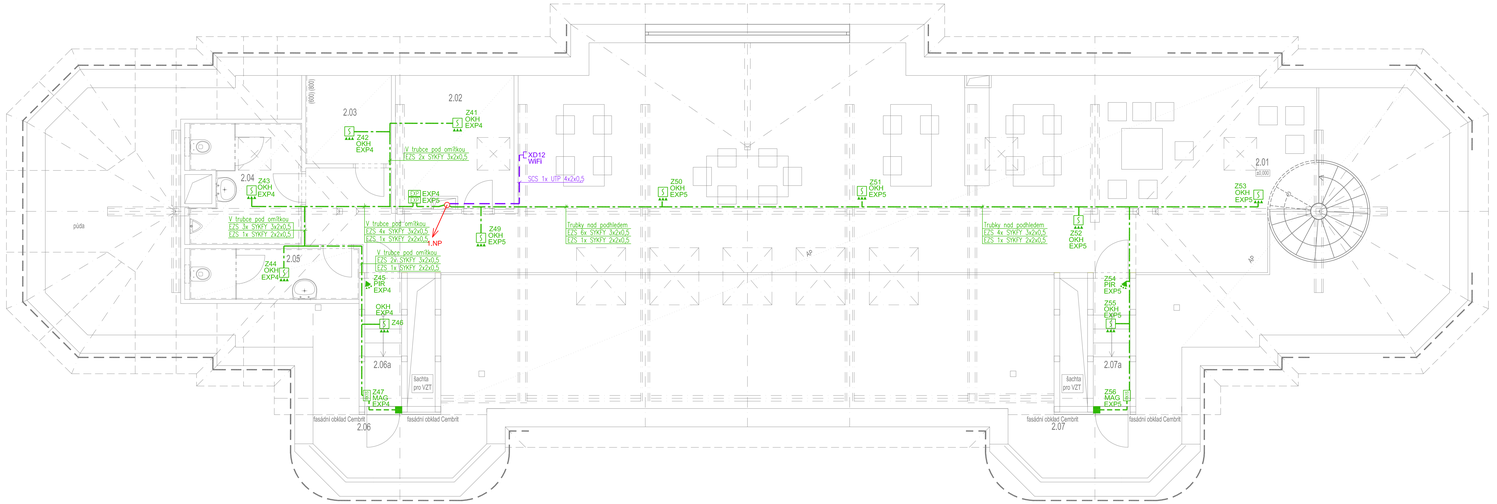

LEGENDA SLABOPROUD

DATOVÉ ROZVODY, LEGENDA EZS

- XD2 — DATOVÁ DVOJZÁSUVKA RJ45, Cat.5e
- XD1 — DATOVÁ JEDNOZÁSUVKA RJ45, Cat.5e
- RACK — KOMPAKTNÍ ROZVADĚČ SCS, 600x600
- KABELY DATOVÉ SÍTĚ, UTP Cat.6, LSZH
- VÍCENÁSOBNÝ RAMEČEK

- ÚSTŘEDNA EZS
- EXPANDER
- KRABICE POD OMÍTKU
- MAGNETICKÝ KONTAKT ZÁVRTNÝ
- STROPNÍ POHYBOVÝ DETEKTOR PIR
- POHYBOVÝ DETEKTOR PIR
- POŽÁRNÍ DETEKTOR
- DETEKTOR TŘÍŠTĚNÍ SKLA
- OVLÁDACÍ KLÁVESNICE EZS
- VNITŘNÍ NEZÁLOHOVANÁ SIRÉNA
- VENKOVNÍ ZÁLOHOVANÁ SIRÉNA
- VEDENÍ SBĚRNICE EZS UTP
- VEDENÍ ZÓNY EZS SYKFY 3x2x0,5
- VEDENÍ ZÓNY EZS SYKFY 2x2x0,5
- VEDENÍ SIRÉNY EZS JYTY 4x0,8
- STOUPACÍ VEDENÍ

POZNÁMKA :

VEŠKERÉ SLABOPROUDÉ KABELY VEDENÉ POD OMÍTKOU MUSÍ BÝT ULOŽENY V PVC CHRÁNIČKÁCH.
TRASY VEDENÉ NAD PODHLEDEM NEBO VE STOUPAČKÁCH BUDOU VEDENY NA KABELOVÝCH ŽLABECH RESP. VERTIKÁLNÍCH STOUPACÍCH ŽEBŘÍCÍCH.
KABELY NEBO KABELOVÉ SVAZKY BUDOU K STOUPACÍM ŽEBŘÍKŮM PŘICHYCENY POMOCÍ PŘICHYTEK NEBO SVAZKOVACÍCH ELEKTROINSTALAČNÍCH PVC PÁSKŮ.

LEGENDA MÍSTNOSTÍ

označ.	název místnosti	plocha (m2)	výška (m)	stěny	strop	podlaha
2.01	CWC, LOBBY, CWC working centr.	96,71	3,89	M	SDK	PVC
2.02	TECHN. MÍSTNOST a SKLAD.	8,98	3,89	M	SDK	PVC
2.03	SKLAD	4,09	3,89	M	SDK	PVC
2.04	WC MUŽI	6,67	3,89	OON	SDK	OPS
2.05	WC ŽENY	7,72	3,89	OON	SDK	OPS
2.06	TERASA	6,14	3,89	-	-	BD
2.06a	VSTUP NA TERASU	4,73	3,89	M	SDK	PVC
2.07	TERASA	6,14	3,89	-	-	BD
2.07a	VSTUP NA TERASU	4,73	3,89	M	SDK	PVC

Objednatel:

Statutární město Teplice
Náměstí Svobody 2
415 95 Teplice

Zhotovitel:

Valbek, spol. s r.o.
Vaňurova 505/17
460 02 Liberec 3

Středisko realizace	VALBEK, spol. s r.o., středisko Ústí nad Labem
Akce	**REKONSTRUKCE OBJEKTU BENEŠOVO NÁMĚSTÍ č. 840, TEPLICE - TURISTICKÉ INFORMAČNÍ CENTRUM**
Stupeň	**PŮDORYS 2.NP** **Zařízení slaboproudé elektroinstalace**

Zak. číslo	21UL31003
Datum	6/2022
Stupeň	PDPS
Počet formátů	6xA4
Měřítko	1:50
Č. přílohy	Paré
	D.1.4.d.5

Zhotovitel:
Valbek, spol. s r.o., odř. Ústí n.L.
Dělnická 717/7,
400 03 Ústí nad Labem