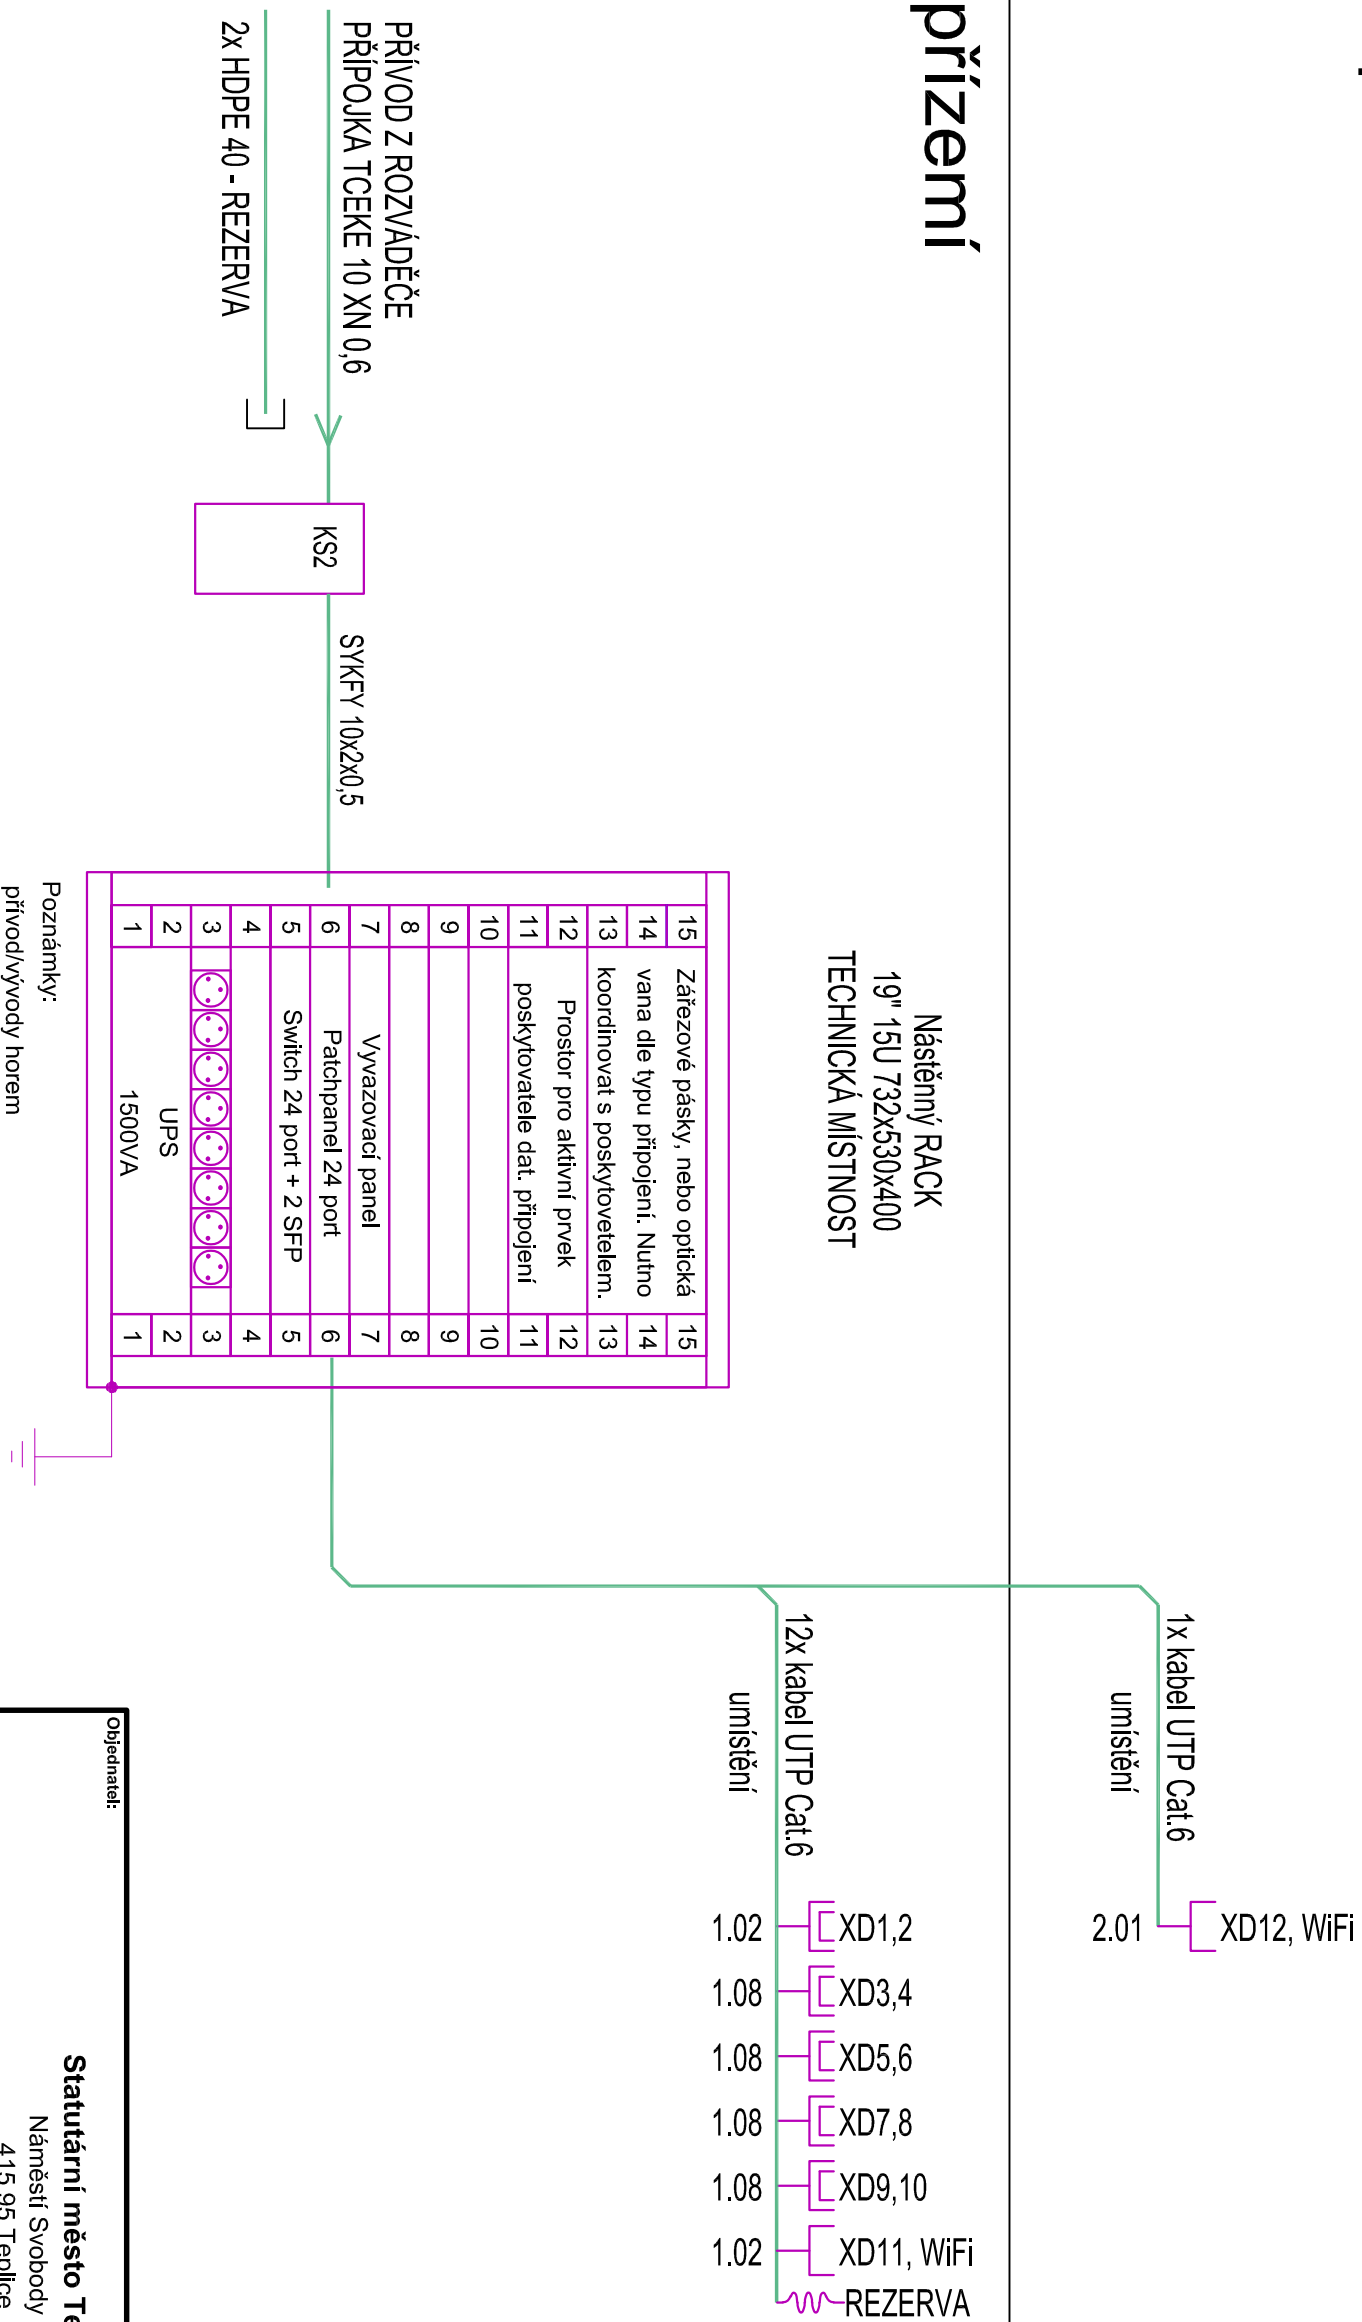

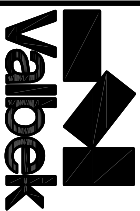


1.patro

přízemí



 <p>Zhotovitel</p>		<p>Valbek, spol. s r.o. Vaňurova 505/17 460 02 Liberec 3</p>	
 <p>Zhotovitel: Valbek, spol. s r.o., síř. Ústř n. L. Děšná 717/21 400 03 Ústř nad Labem</p>		<p>Středisko realizace VALBEK, spol. s r.o., středisko Ústř nad Labem</p>	
<p>Ákce</p> <p>REKONSTRUKCE OBJEKTU BENEŠOVO NÁMESTÍ č. 840, TEPLICE TURISTICKÉ INFORMAČNÍ CENTRUM</p>		<p>Zák. číslo 21UL31003</p>	
<p>Stupeň</p> <p>SCHÉMA DATOVÝCH ROZVODŮ (SCS)</p>		<p>Datum 6/2022</p>	
<p>Č. přílohy Paré</p>		<p>Stupeň PDPs</p>	
<p>Č. přílohy Paré</p>		<p>Počet formátů Zx44</p>	
<p>Č. přílohy Paré</p>		<p>Měřítko --</p>	
<p>D.1.4.d.10</p>		<p>Č. přílohy Paré</p>	