


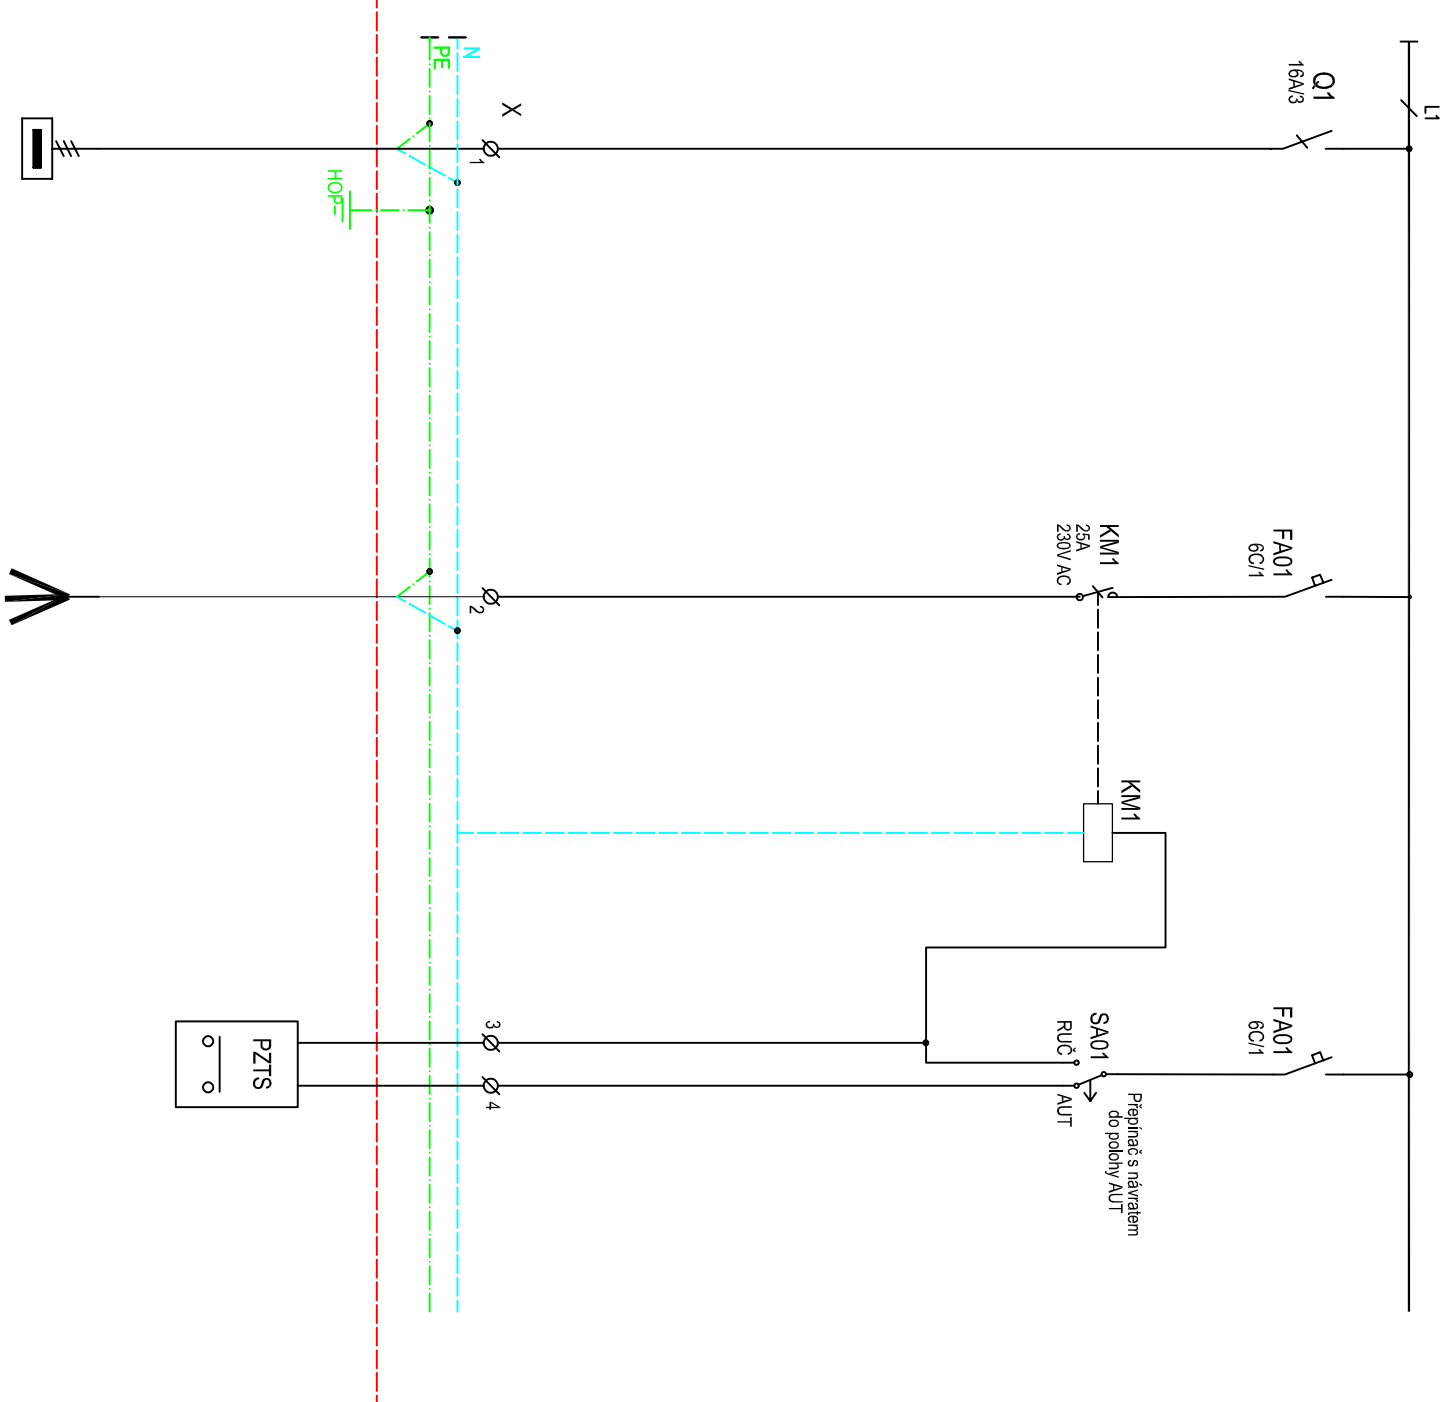

RZOTK




WL---	WL---
PRAFIADur X 3x2,5	PRAFIADur X 3x2,5
Přívod z UPS (16A)	Napájení svítidel


		Středisko realizace		VALBEK, spol. s r.o., středisko Ústí nad Labem	
Rekonstrukce objektu Benešovo náměstí č. 840, Teplice TURISTICKÉ INFORMAČNÍ CENTRUM		Akce			
		Datum			
		Stupeň			
		Počet formátů			
		Měřitko			
Žhotovitel: Valbek, spol. s r.o., síř. Ústí n. L. Děčínská 717/21 400 03 Ústí nad Labem		Stupeň Schéma rozvaděče ZOTK		Č. přílohy	
				Paré	
D.1.4.d.11		Zak. číslo		21UL37003	

Zhotovitel	 Valbek, spol. s r.o. Vaňurova 505/17 460 02 Liberec 3
------------	---

Objednatel:

Statutární město Teplice
Náměstí Svobody 2
415 95 Teplice

		Středisko realizace		VALBEK, spol. s r.o., středisko Ústí nad Labem	
Rekonstrukce objektu Benešovo náměstí č. 840, Teplice TURISTICKÉ INFORMAČNÍ CENTRUM		Akce			
		Datum			
		Stupeň			
		Počet formátů			
		Měřitko			
Žhotovitel: Valbek, spol. s r.o., síř. Ústí n. L. Děčínská 717/21 400 03 Ústí nad Labem		Stupeň		Č. přílohy	
Schéma rozvaděče ZOTK		Zak. číslo			
		Datum			
		Stupeň			
		Počet formátů			
		Měřitko			
D.1.4.d.11		Paré			

Zhotovitel	 Valbek, spol. s r.o. Vaňurova 505/17 460 02 Liberec 3
------------	---

Objednatel:

Statutární město Teplice
Náměstí Svobody 2
415 95 Teplice