




1. P.P.

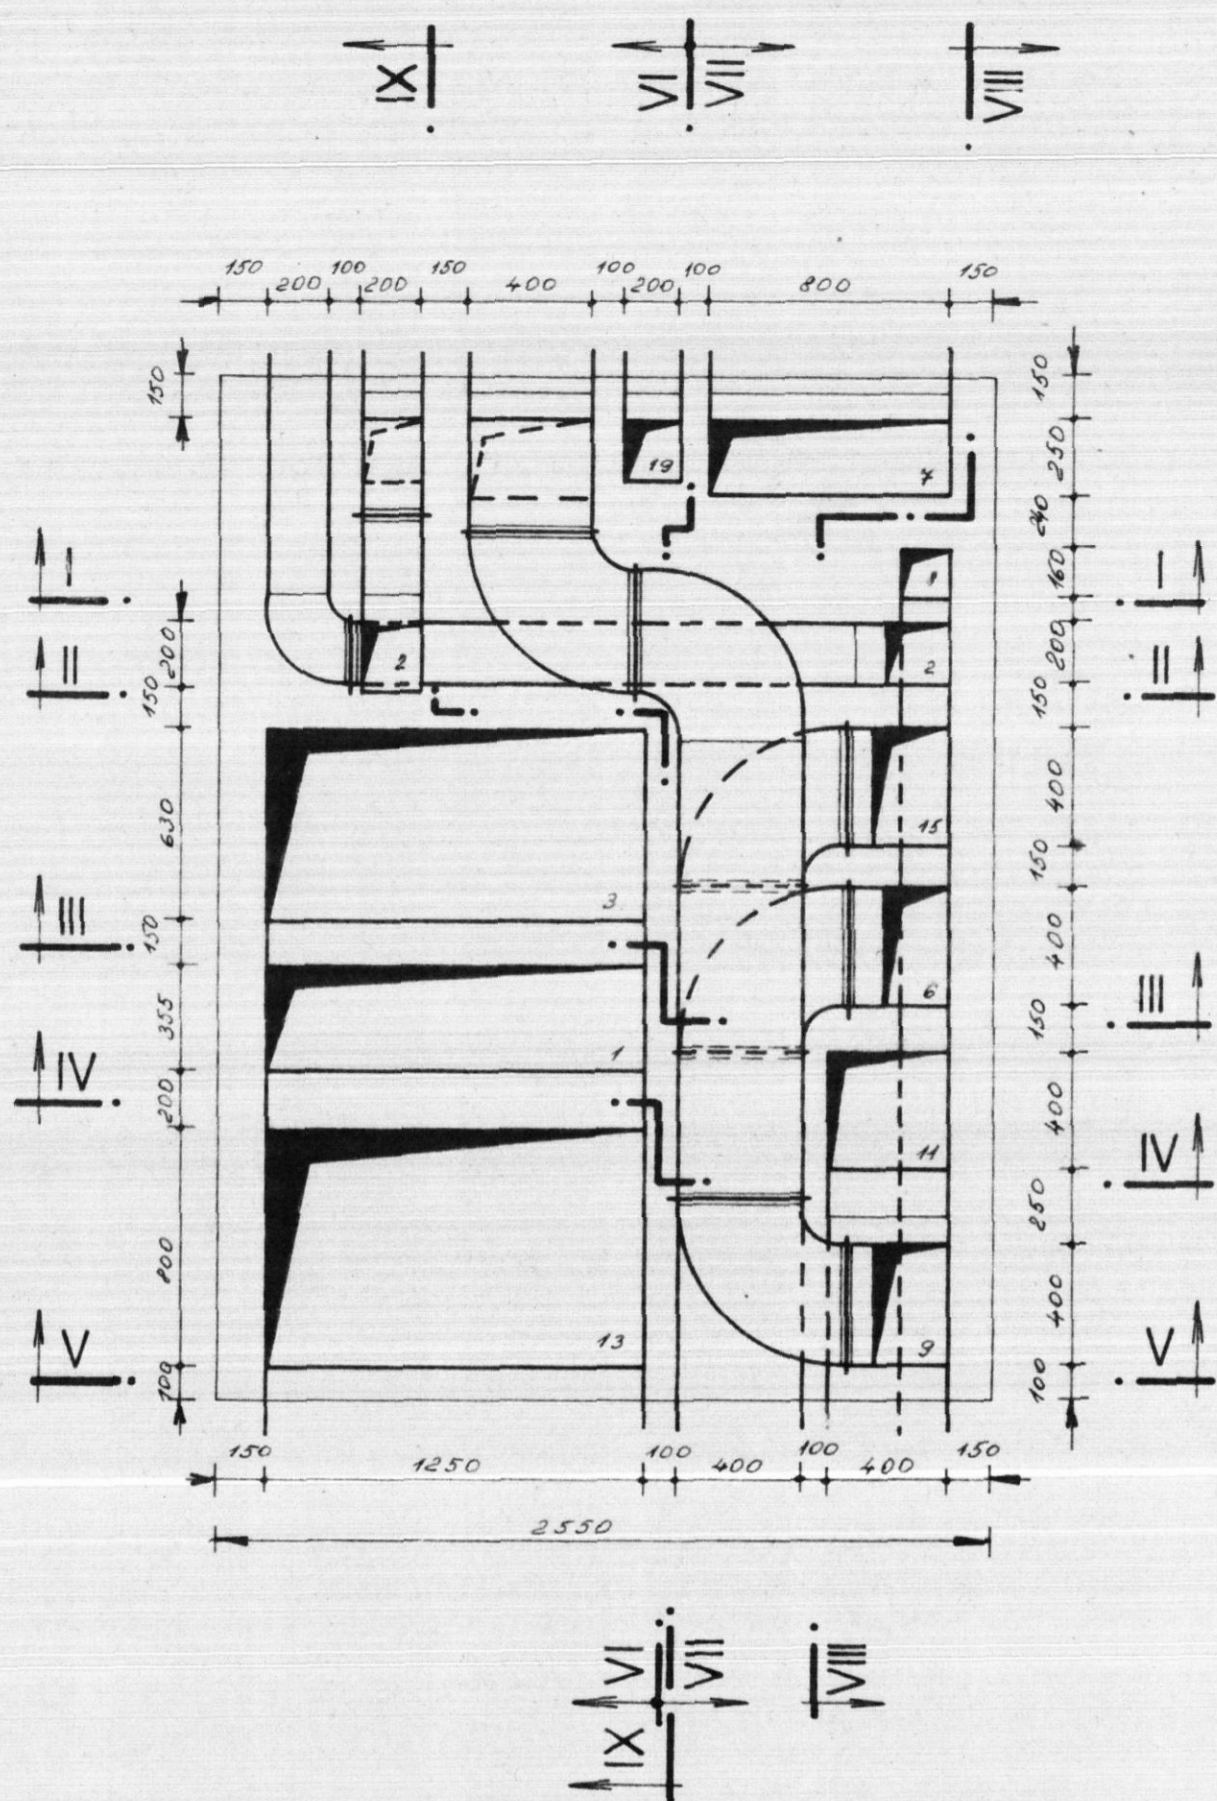


1. N.P.

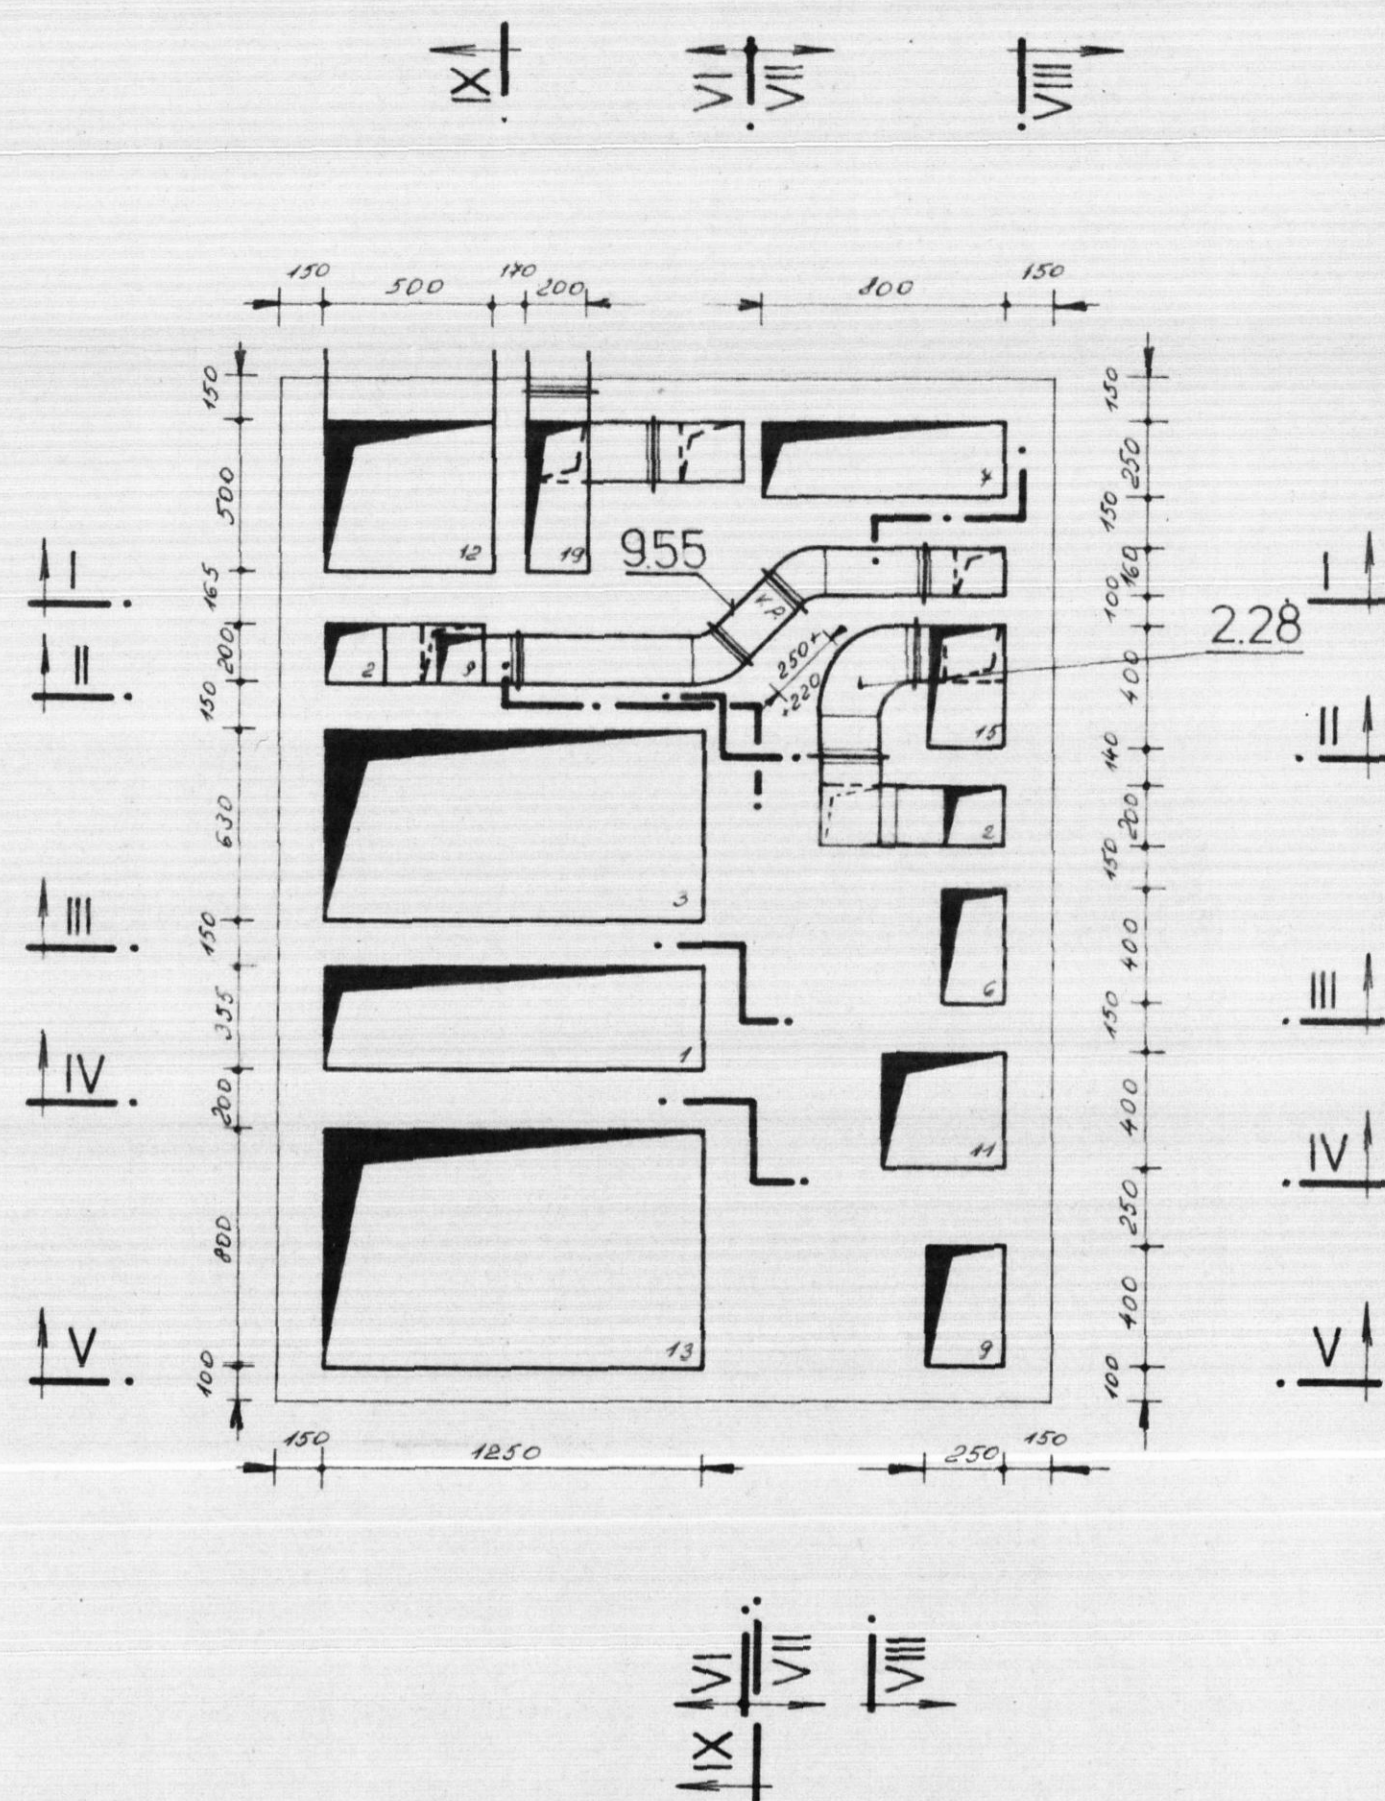


2. N.P.

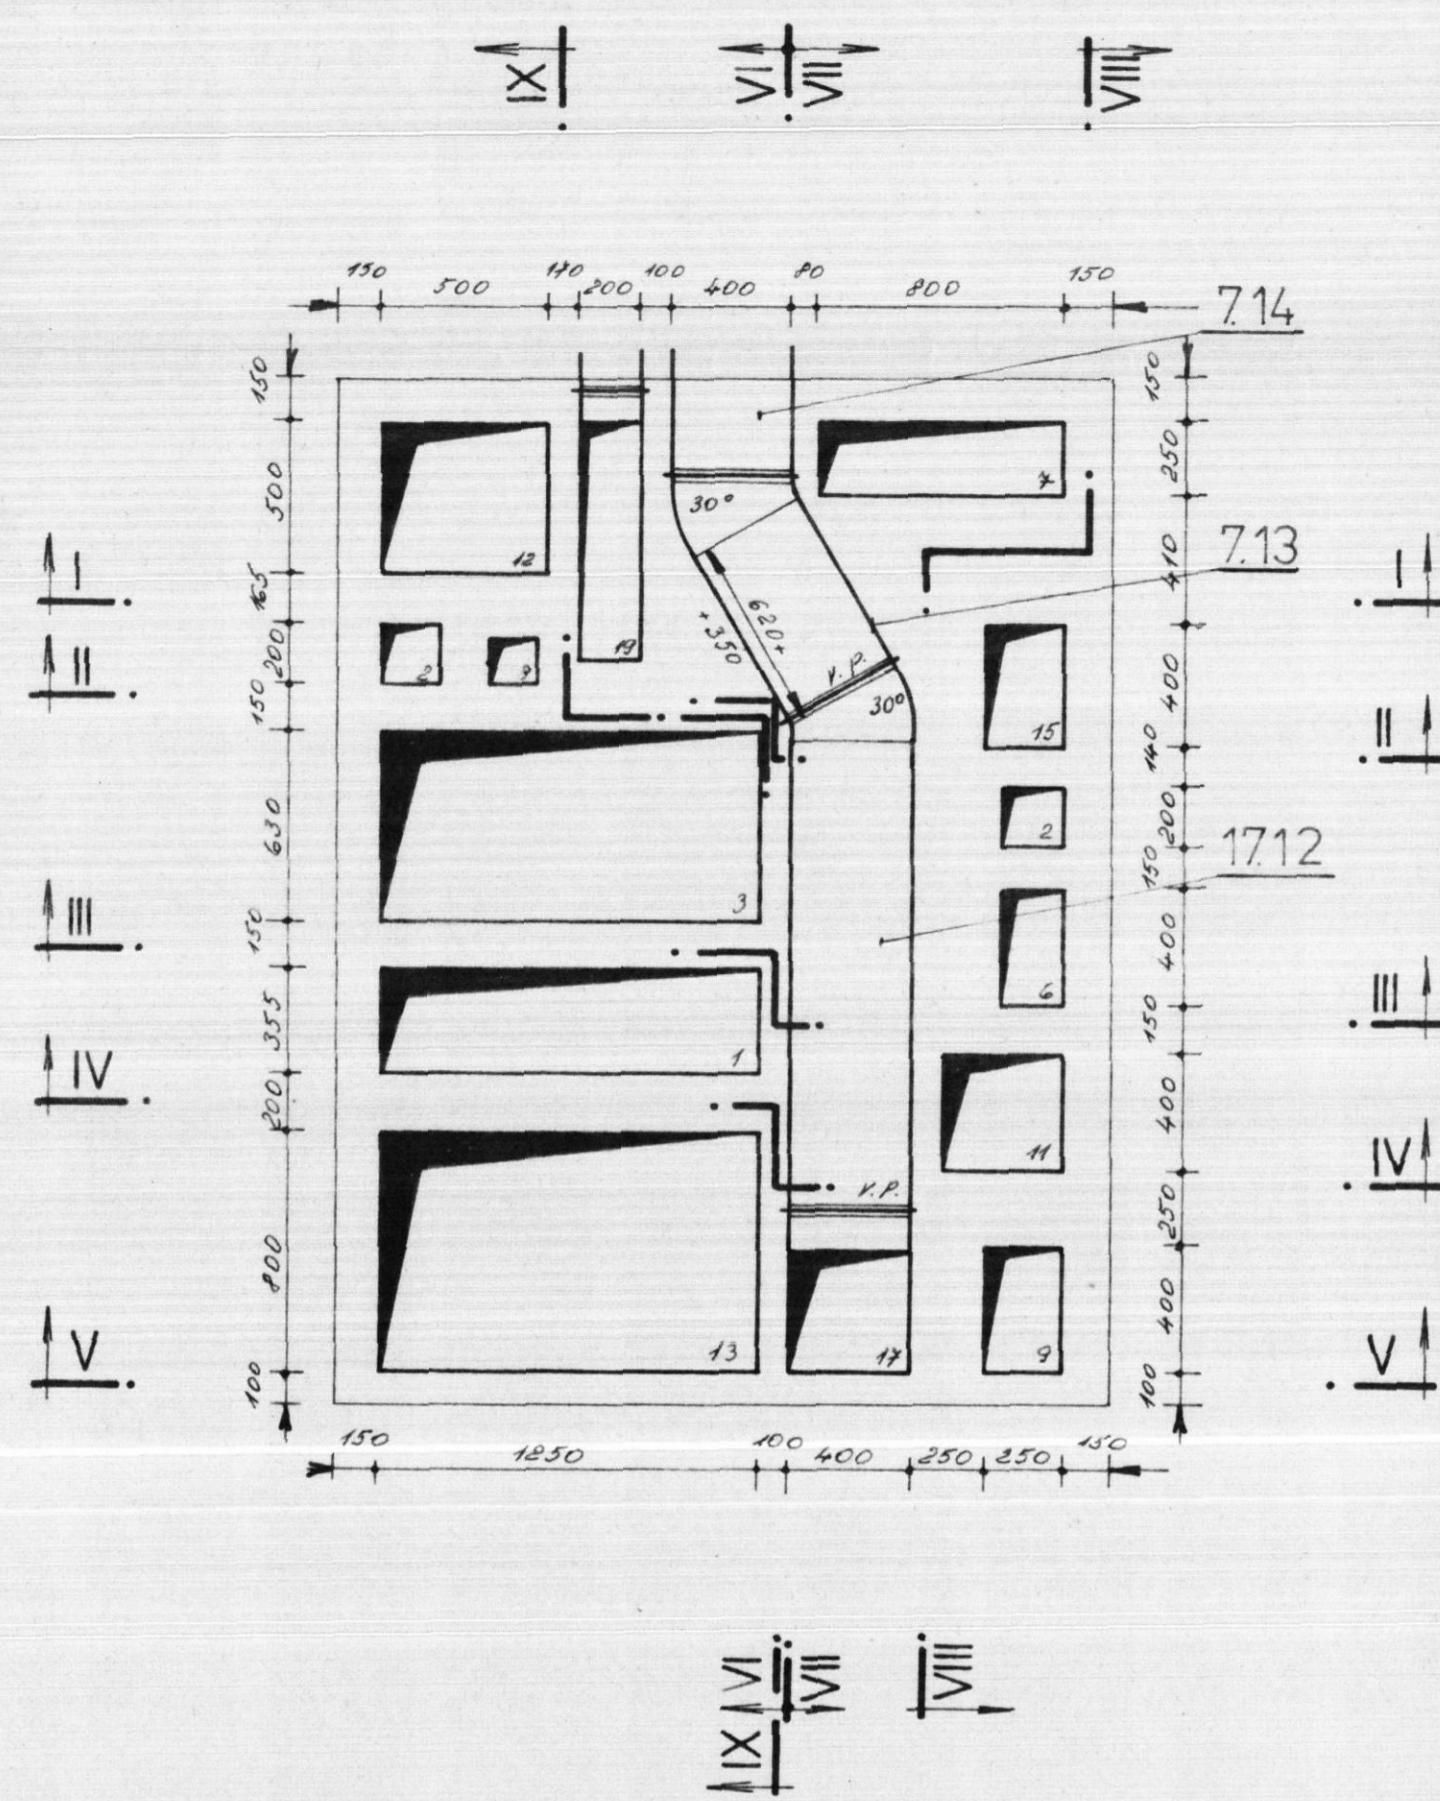


3. N.P.

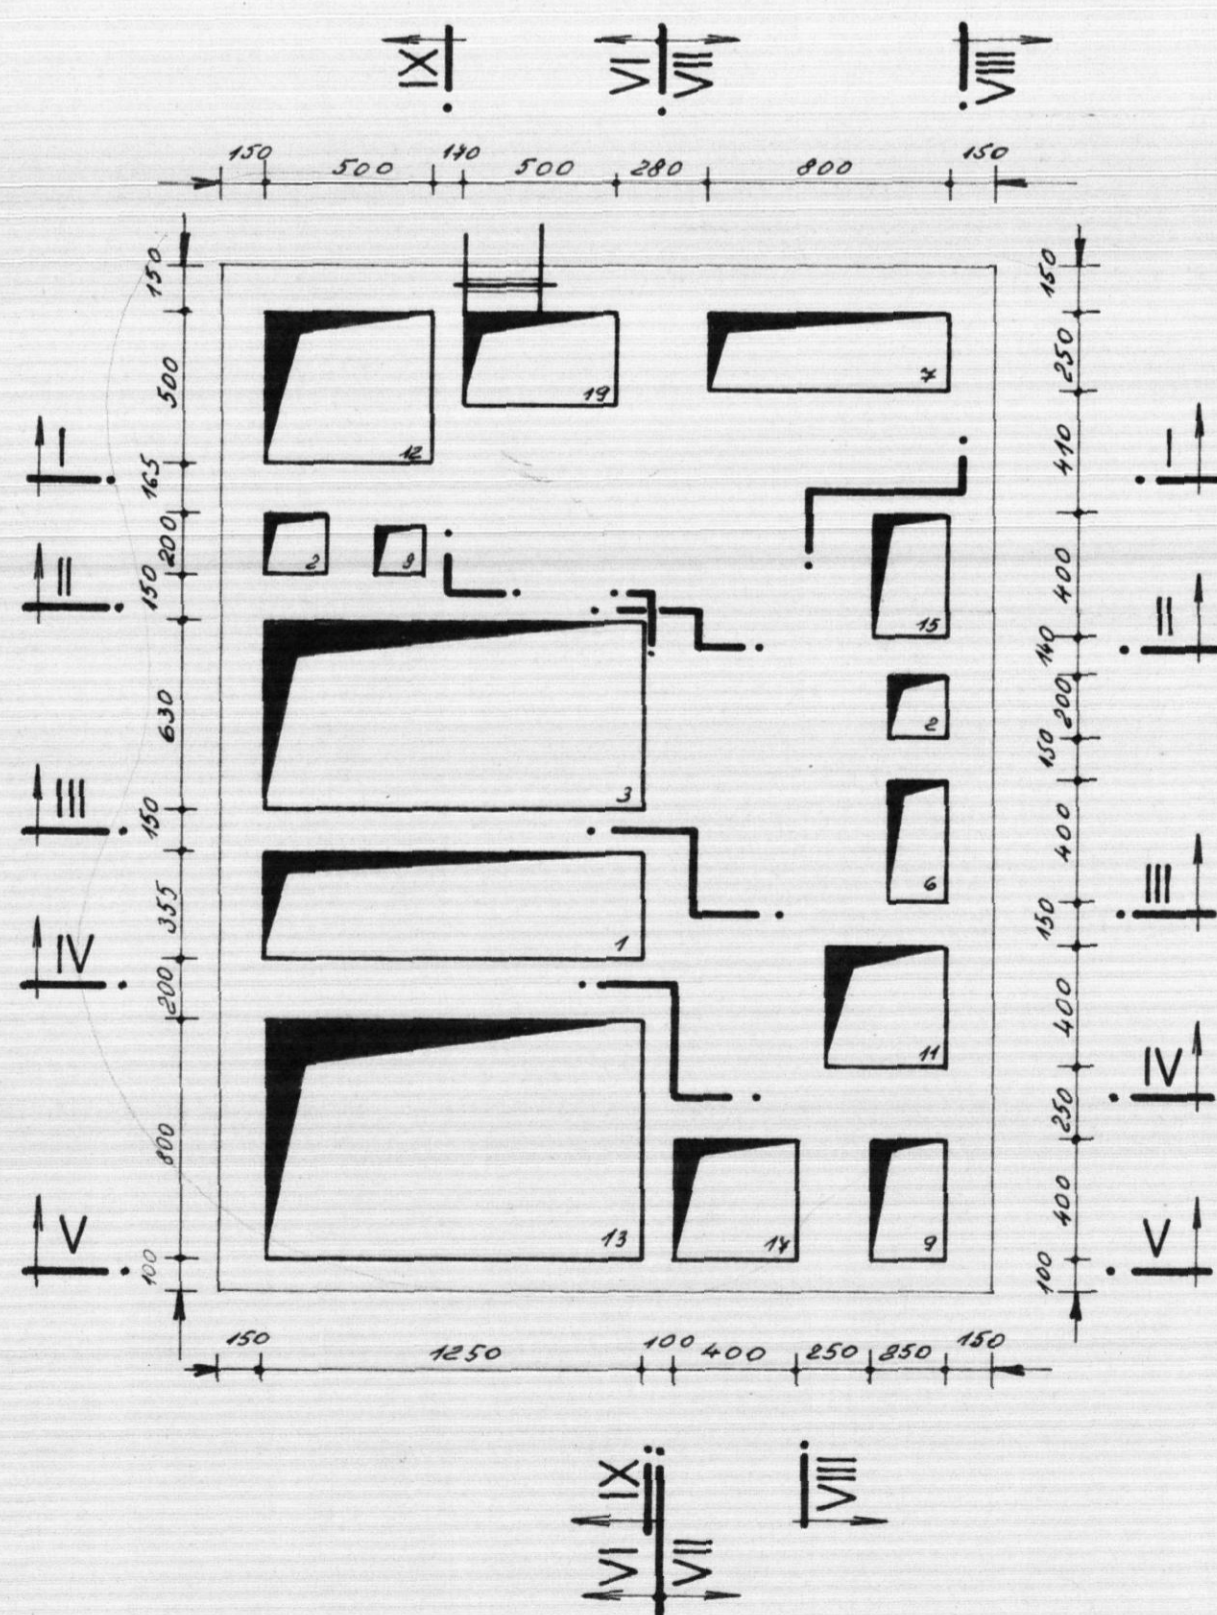

4. N.P.

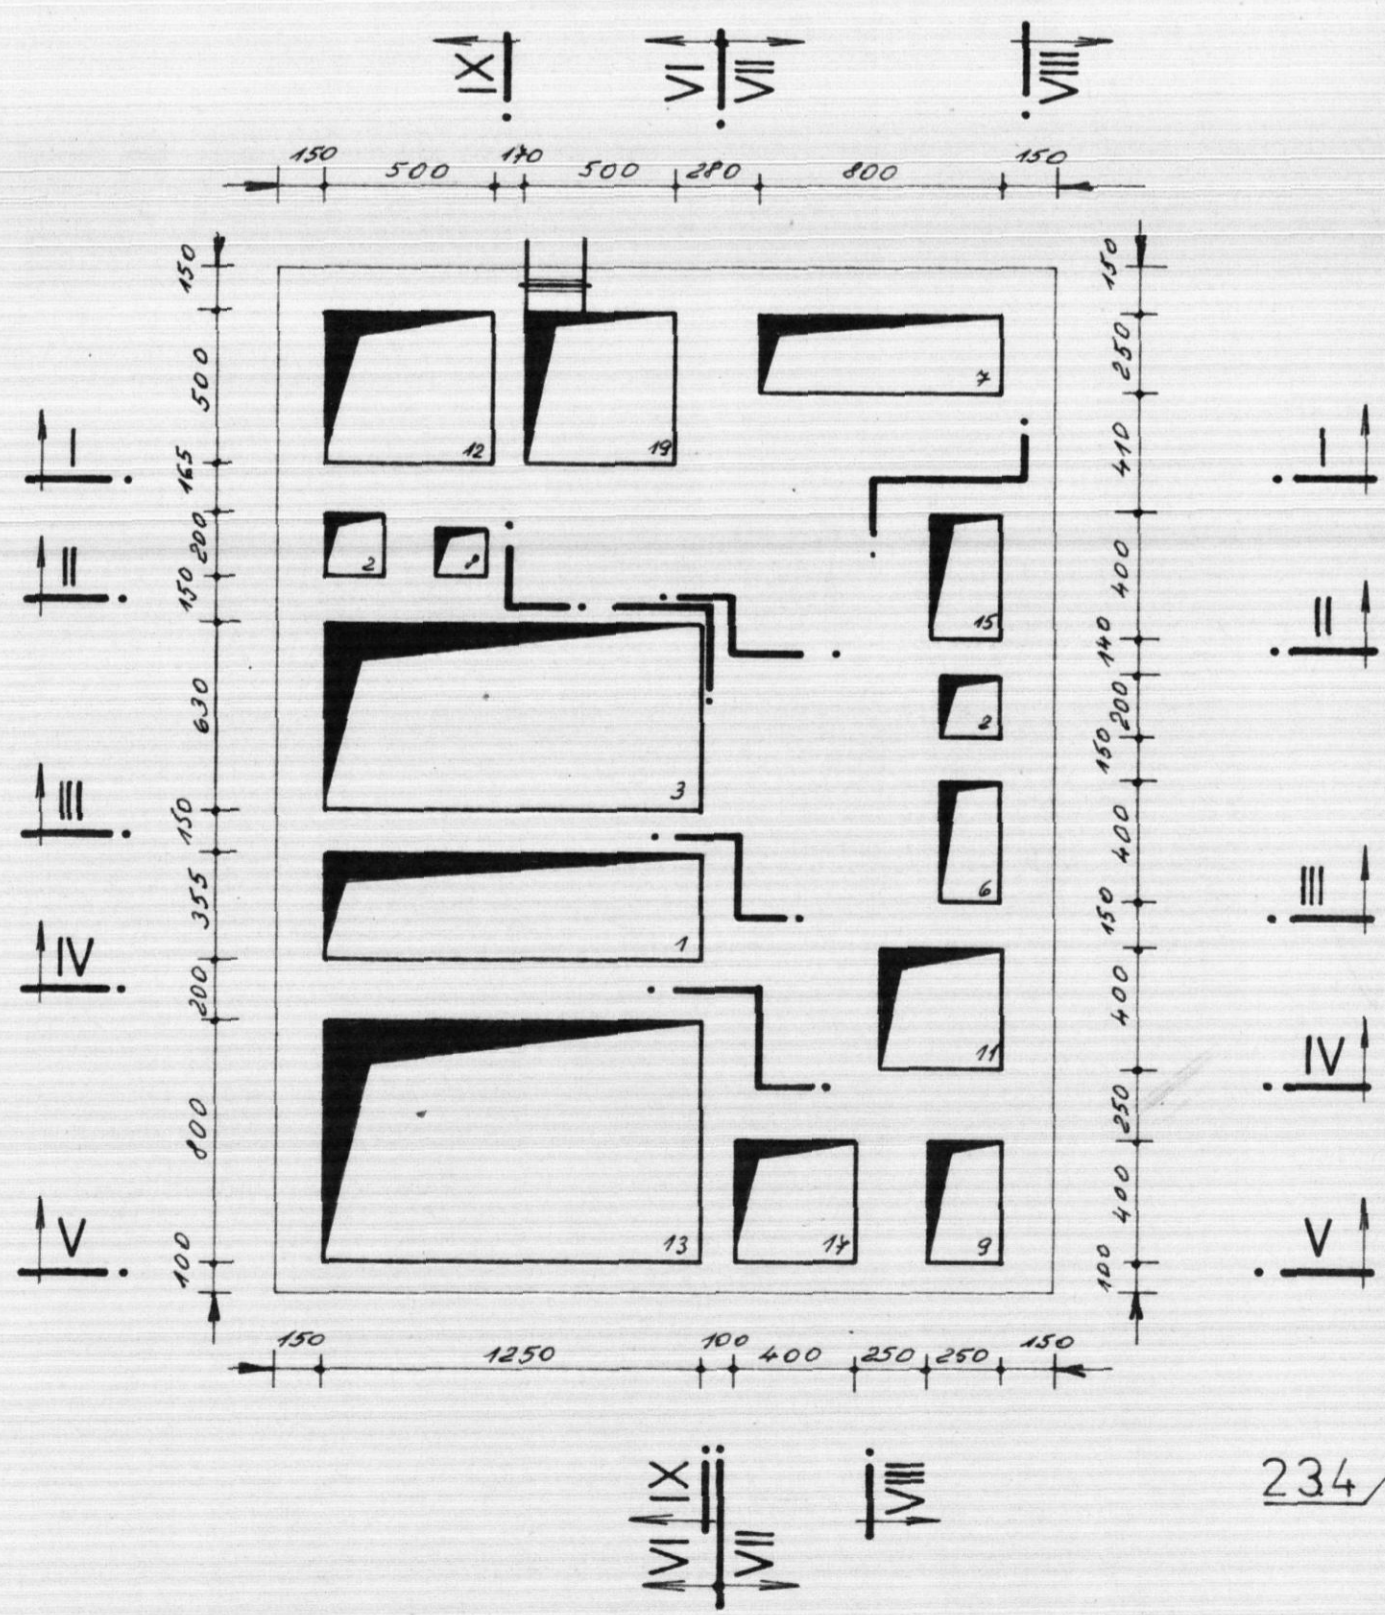

5. N.P.

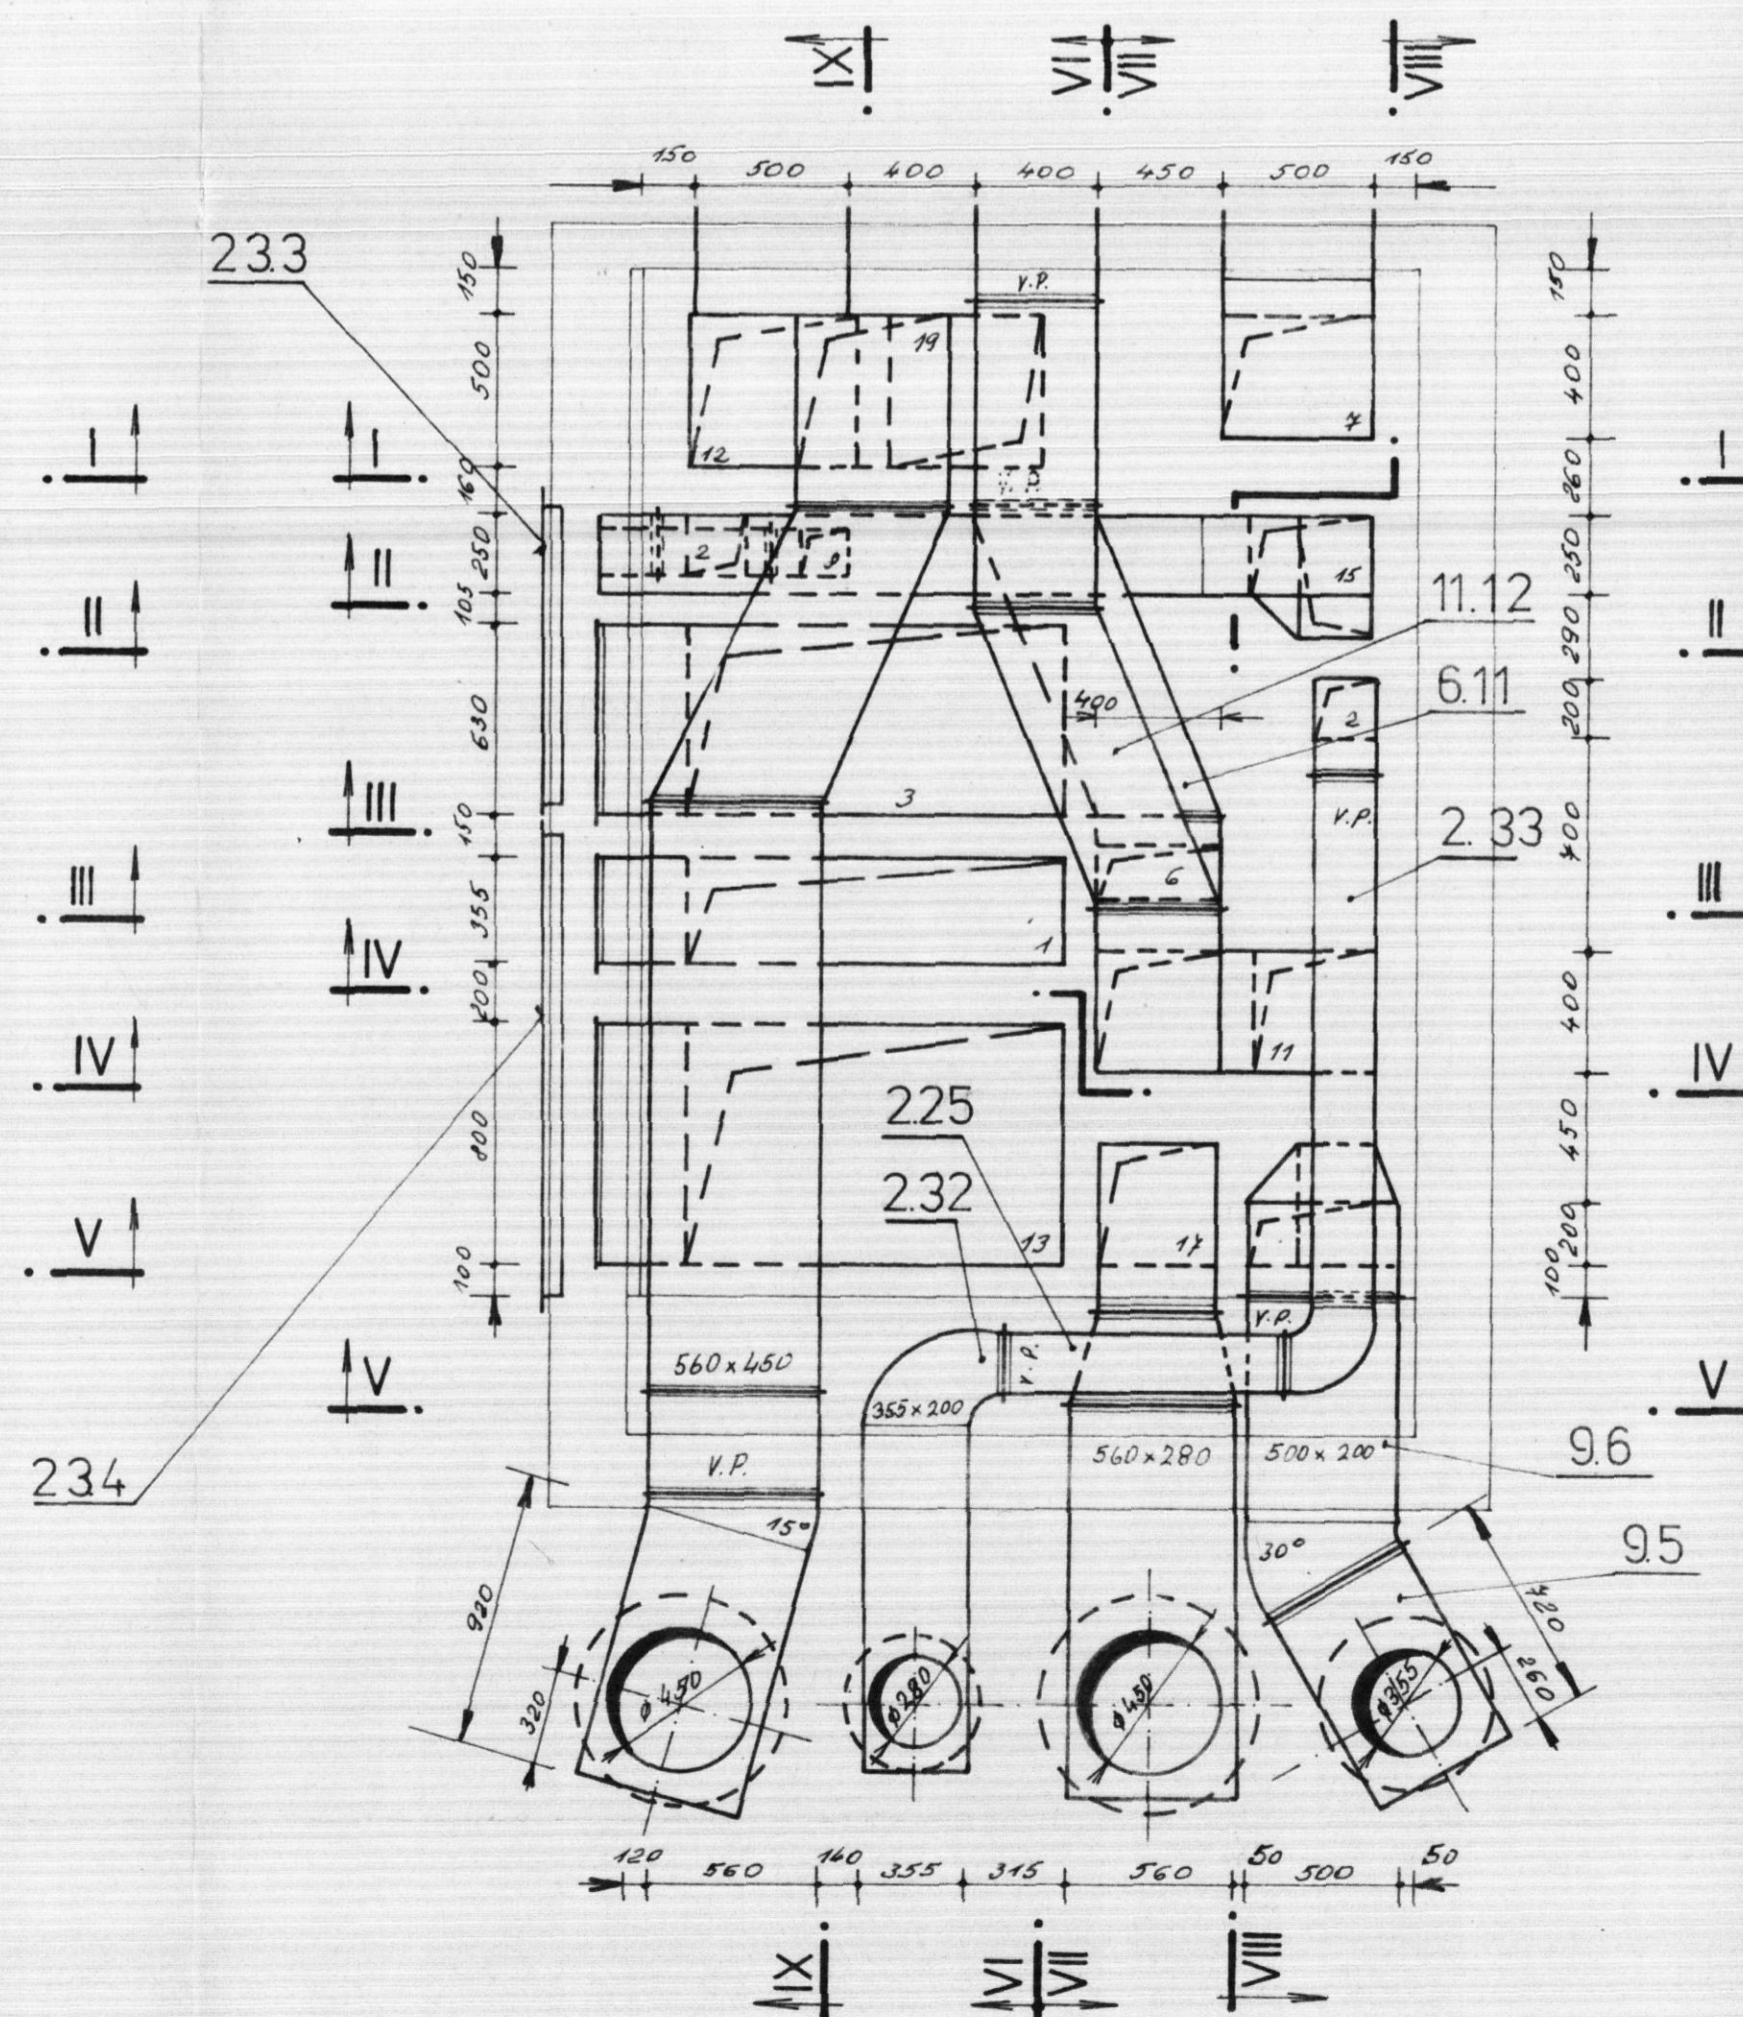

VEDOUcí KANCELÁŘ: ING. ARCH. K. HUBÁČEK		VEDOUcí PROJEKTANT: ING. ARCH. K. HUBÁČEK	
ZOUP. PROJEKTANT: VÝPRACOVATEL	ARHITEKT	KONTROLOVATEL	STAVOPROJEKT
D. D. P. ALDOUCH: ING. D. P. ALDOUCH	V. K. U. S. T. R. I. N. O. V. A		LIBEREC, ZELDEN
PROJEKTANT: SPOLČENSKÝ	MIN. TOPICE		FORMA: 41.44
INVESTOR: 10 P. H. H. O. S. T.			DAŤ: 1/80
SPOLČENSKÉ STŘEDISKO TEPLICE			ÚČEL: PP
VZDUCHOTECHNIKA			ČÍSLO: 2-1341/012
ŠACHTA VÝFUKŮ-PŮDORYS			ARCH. ČÍSLO: 2-1341/012
			1:25
			VZ-25