PŮDORYS 2. N.P.

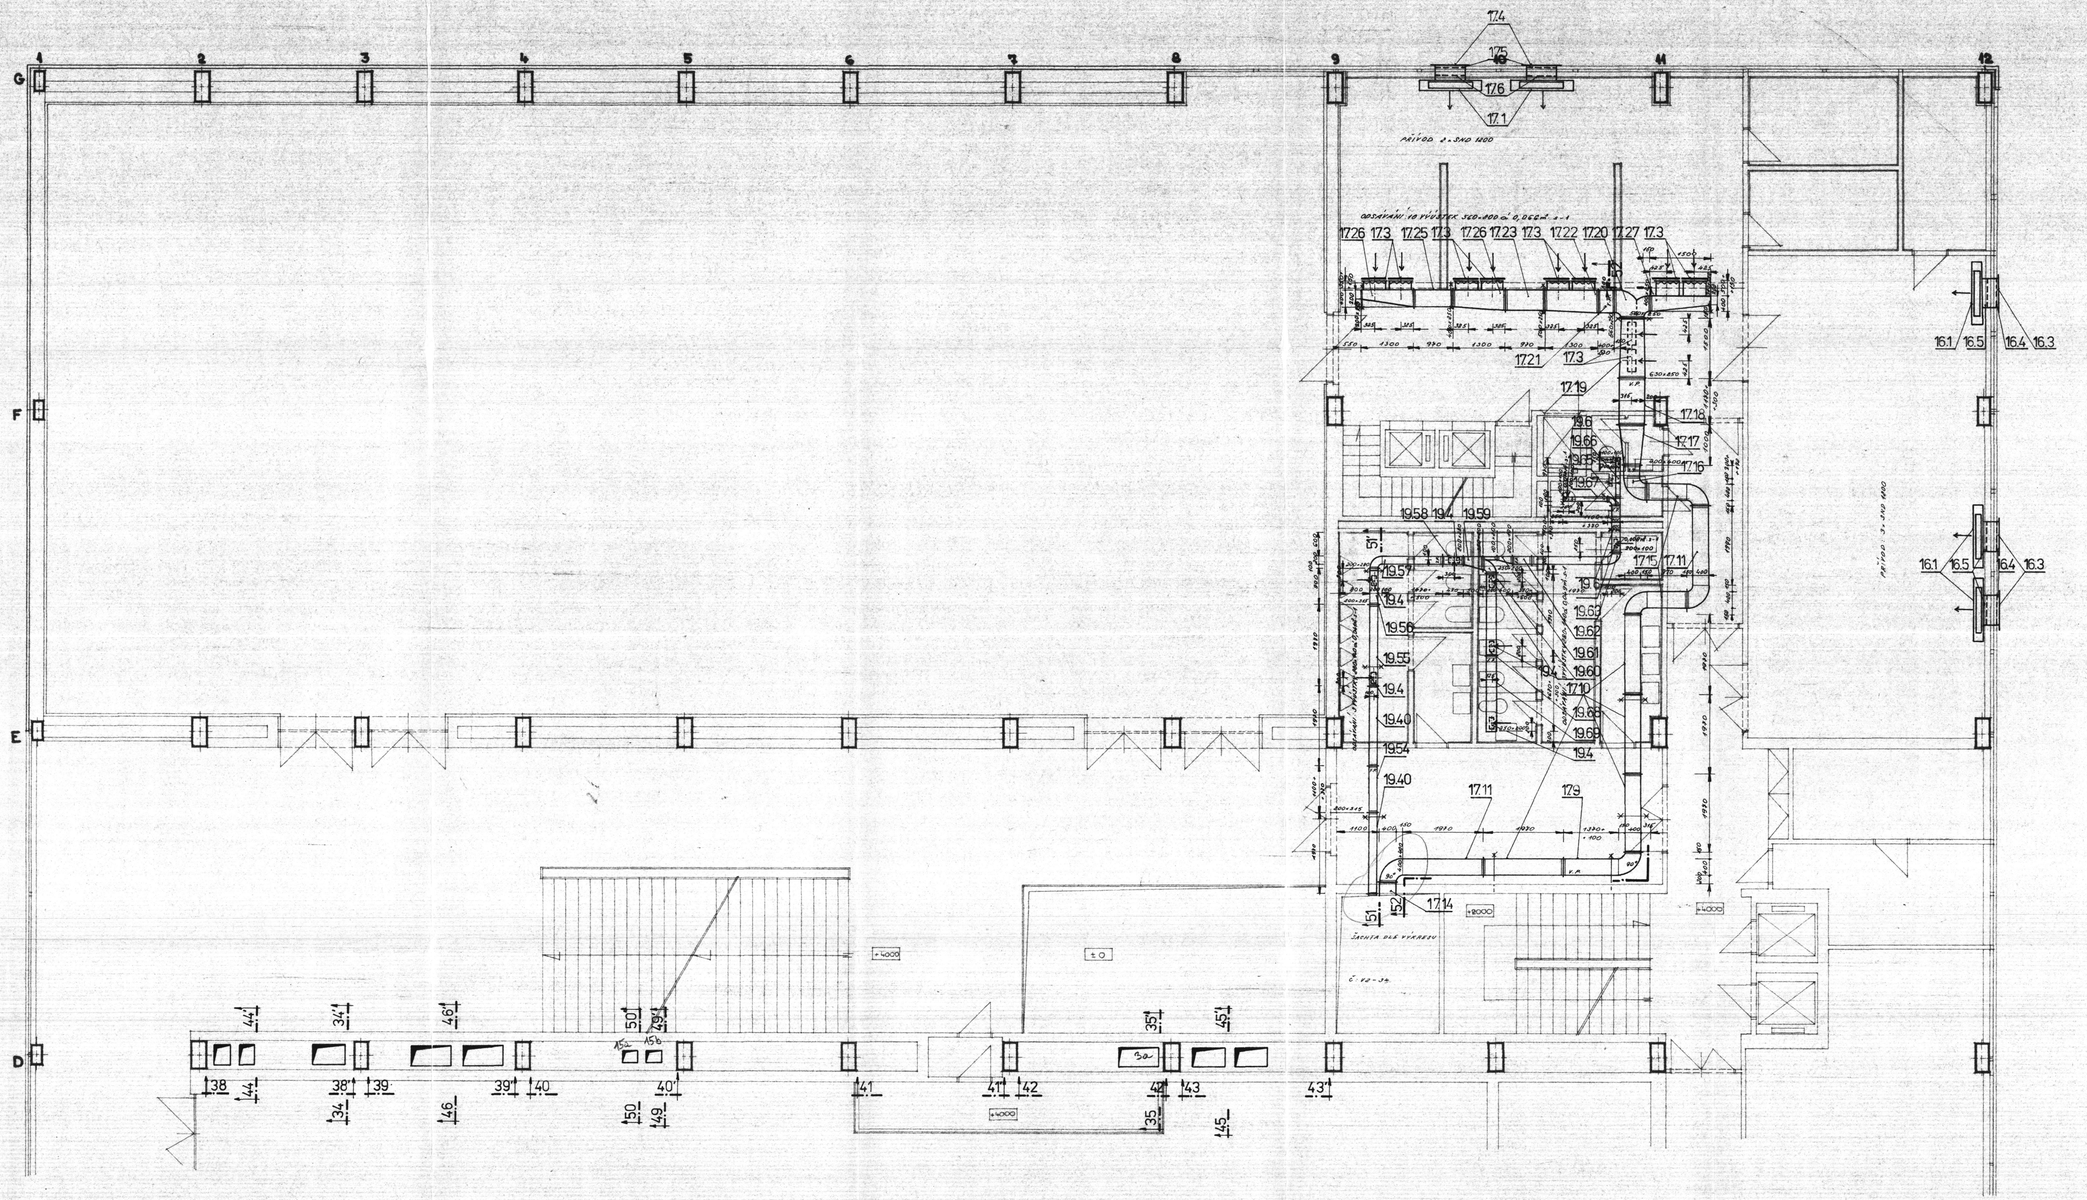

VEDOUCÍ ATELIÉRU: ING. ARCH. V. HUDEČEK		VEDOUCÍ PROJEKTANT: ING. ARCH. V. HUDEČEK	
ZODP. PROJEKTANT: VIDRECKÁ	KREBS	KONTROLOVAL:	STAV. OPRAVY TYSPREC, PRIZA
D.P.T. STAVEBNÍ ÚDRŽBY PRAGOTERMOTA			
Hudeček			
REF. ELEKTROŠKOLA		MIN. TEPLICE	FORMÁT: 2×A1
INVESTOR: TO PIV ROTT			DATUM: 8'80
SPOLEČENSKÉ VÝŽELICÍ TEPLICE			MĚŘ.: R.P.
VZDUCHOTECHNIKA			OD ZAKÁZKY: 2-404/03
			ARCHIVNÍ ČÍSLO:
2. N.P. ČÁST B		1:50	VZ-6