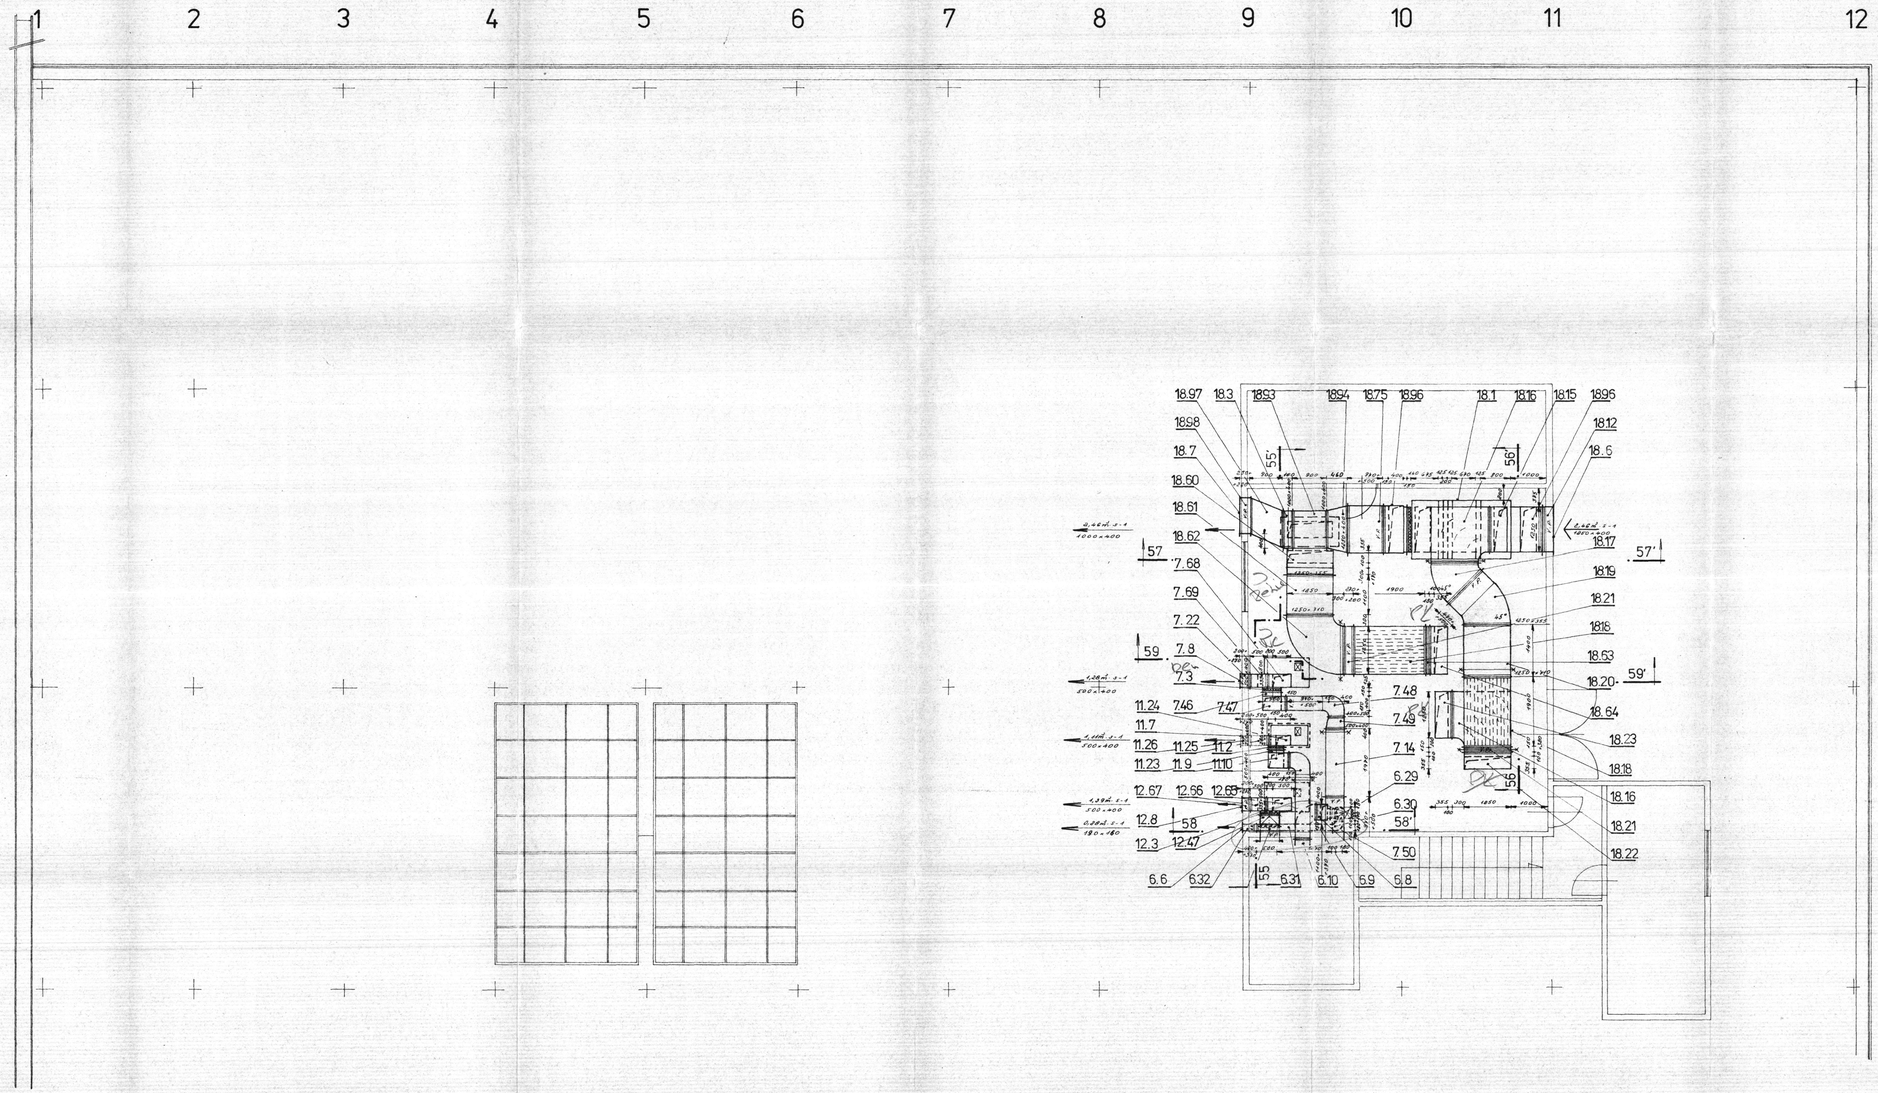

VEDOUCÍ KATEDRY: ING. MASH. K. HRDÁTEK		VEDOUCÍ PROJEKTANT: ING. MASH. K. HRDÁTEK	
VYPRACOVAL: ING. P. ŠAJDUCH	KRESLIL: I. HULÍKOVÁ	KONTROLOVAL:	STAVOPROJEKT LIBEREC, ŠVERMOVA
ZADAL: TECHNICKÁ		MĚŘ. TEPLICE	FORMÁT: A4
ARCHIVOVÁNO: 10 MIT	NOTT.		DATUM: 1/80
			ČÍSLO: 2.2
ZDRAVOTECHNICKÉ STŘEDISKO TEPLICE			ČÍS. ZAKÁZKY: 3-1981/05
VZDUCHOTECHNIKA			ARCH. ČÍSLO:
			C. VÝKRESU: