


Název akce:		
Nová přípojka termální vody pro Aquacentrum Teplice		
Stupeň PD:		
DOKUMENTACE PROVEDENÍ STAVBY		
Název PS:		
PS 02 Měření a regulace, elektroinstalace		
Stavební objekt:		
SO Čerpací jímka Kamenné lázně		
Zodpovědný projektant:	Vypracoval:	
Ing. Tomáš Bartl	Růžička Martin	
Název přílohy:		Číslo přílohy:
Topologické schéma		004

TOPOLOGICKÉ SCHÉMA NÁPOJENÍ SYSTÉMU MAR ČS-KL NA SYSTÉM AQČ TEPLICE

OBJEKT ČERPAČÍ STANICE KAMENNÉ LÁZNĚ

OBJEKT AQUACENTRA TEPLICE
STROJOVNA VZT REMAK

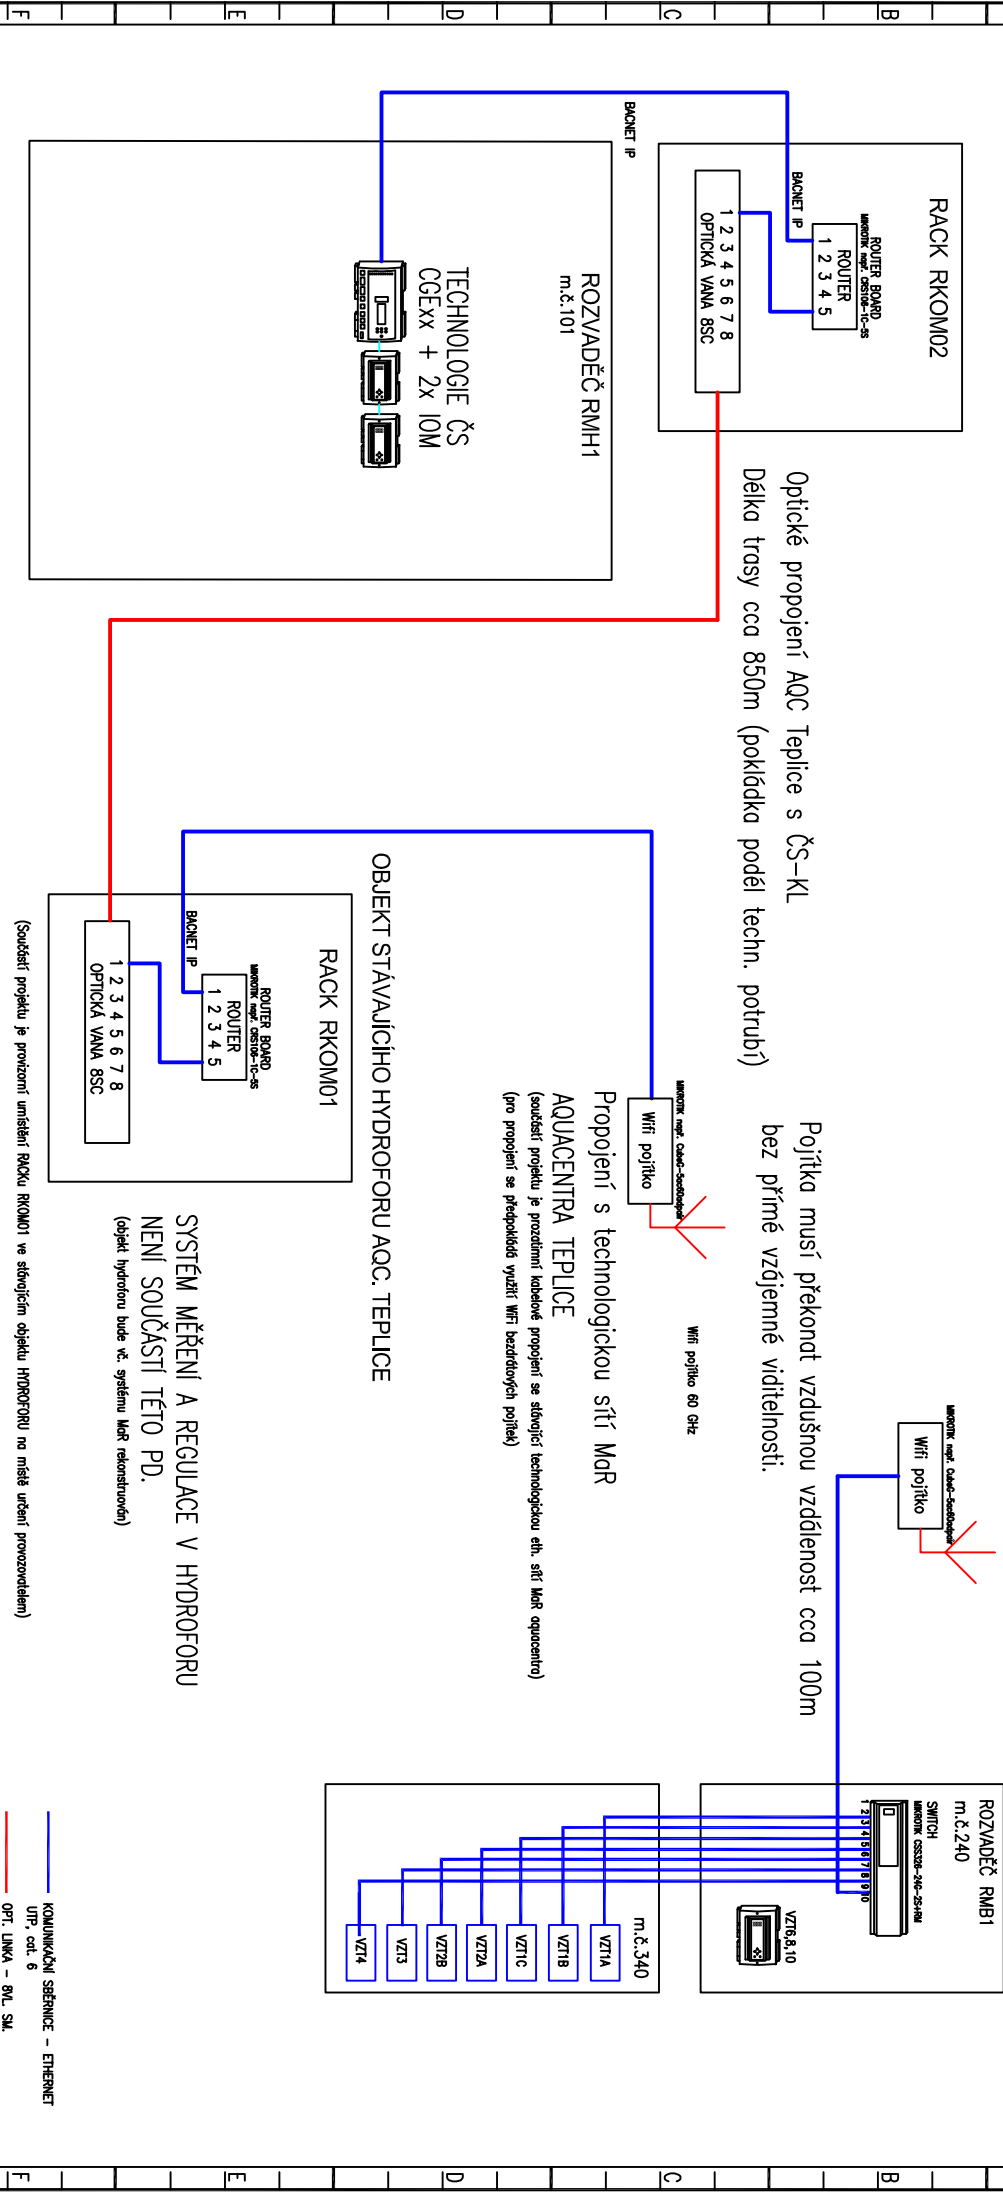

Akce: Nová přípojka termální vody pro AQČ Teplice
Odběratel: Čerpačí jámka Kamenné lázně
AQUACENTRUM TEPLICE

Název: TOPOLOGICKÉ SCHÉMA

Datum: 01/2023
Projektant: Rozvaděč: RMH1
Růžička

Změna: Soubor: Strana: