


ATS- Izometrie potrubí OTV

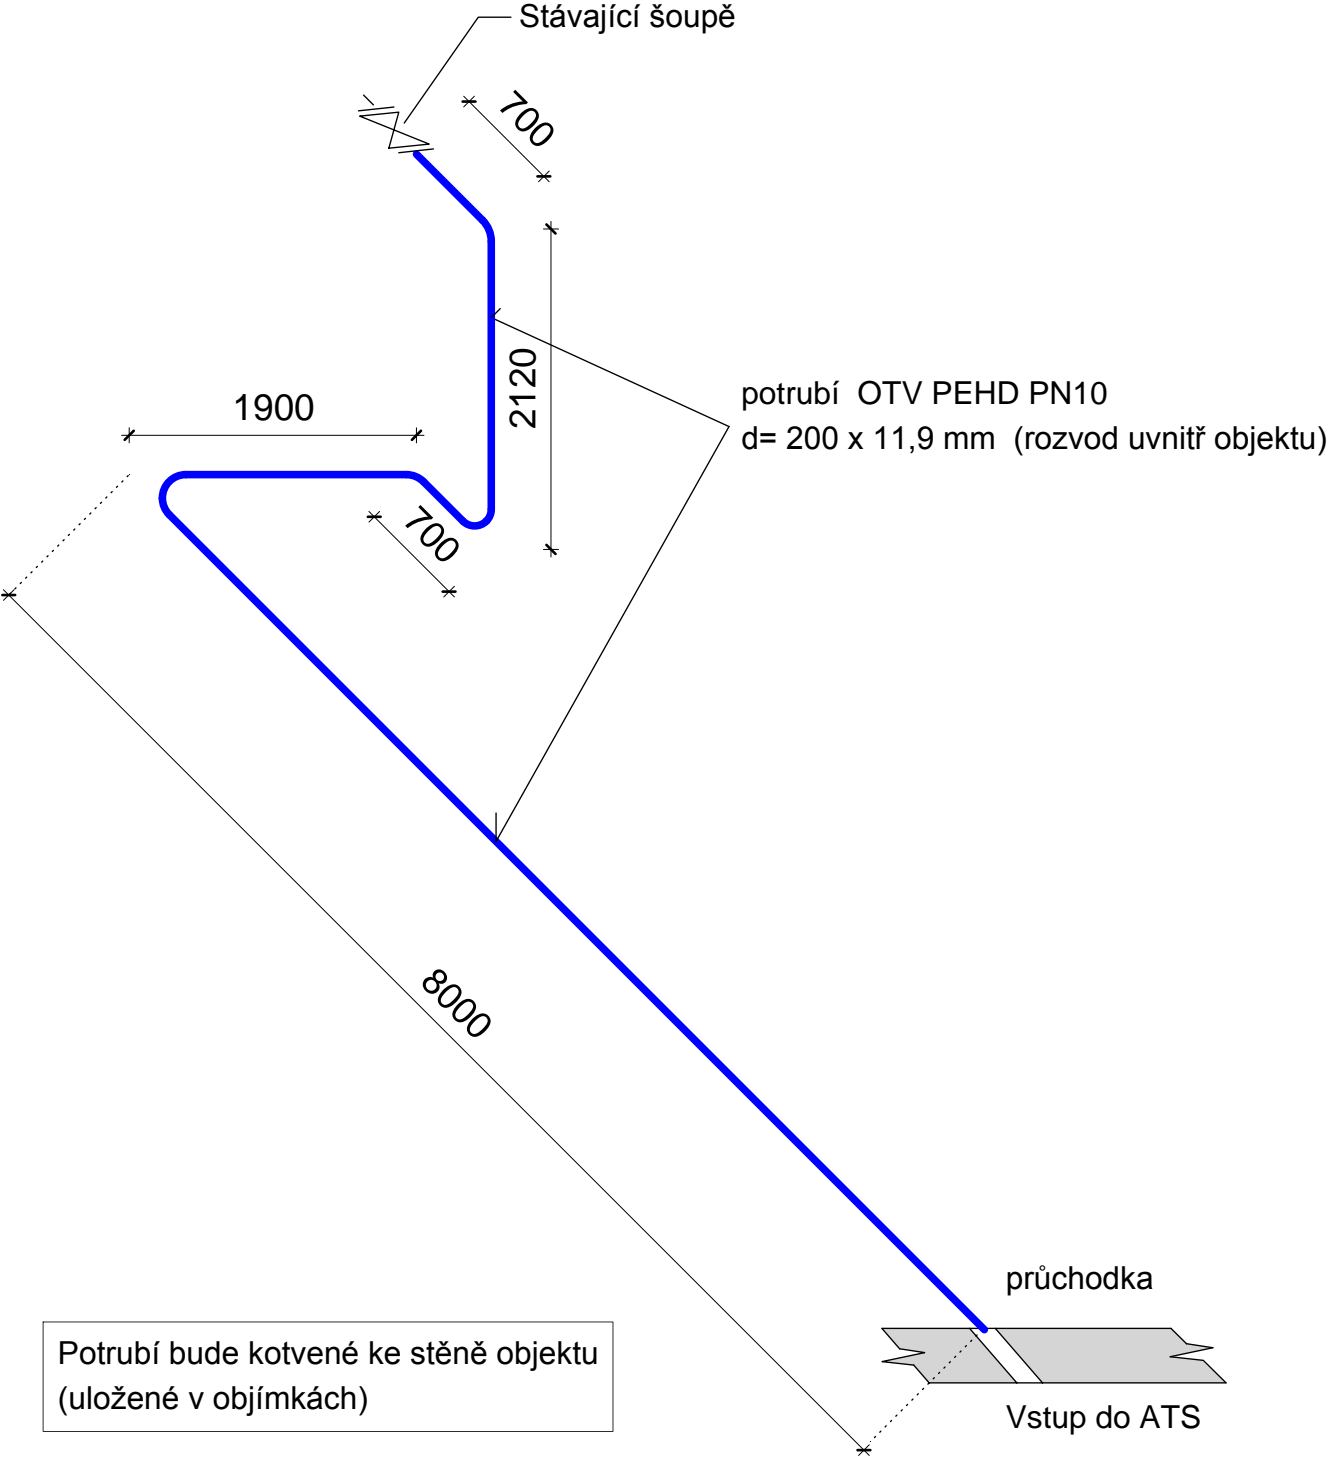

LEGENDA OZNAČENÍ - ZKRATEK

- OTV - Odpadní termální voda
ATS- Automatická tlak. stanice
LDB- Lázeňský dům Beethoven
AQC- Aquacentrum
ČTV- Čistá termální voda
ČS- Čerpací stanice

POZNÁMKA- PŘED REALIZACÍ STAVBY JE NUTNÉ ZAJISTIT VYTÝČENÍ STÁVAJÍCÍCH INŽ. SÍTÍ

REV.	DATUM DATE	PŘEDMĚT REVIZE DESCRIPTION	NAVRHL DESIGNED BY	PŘEZK. CHECKED BY	SCHVÁLIL APPROVED BY
VYPRACOVAL	KRESLIL	SCHVÁLIL	<div>SDP LITVÍNŮV, spol.s r.o. Gorkého 1613 436 01 Litvínov tel. 608968891 e-mail: sdppr@volny.cz</div> <div>cheminvest</div>		
ING. KŘESÁK	ING. KŘESÁK	ING. Procházková			
INVESTOR : AQUACENTRUM p.o., TEPLICE			STAVBA :		
STAVBA Nová přípojka termální vody pro Aquacentrum Teplice SVAZEK SO 02 - OTV,ČTV do ATS a odpadní voda z AQC			DRUH DOKUMENTACE		DPS
			ČÍSLO ZAKÁZKY		21060
			DATUM		10/2022
			MĚŘÍTKO		1:50
			FORMÁT		3 x A4
			ARCHVNÍ ČÍSLO		
OBSAH VÝKRESU			POŘADOVÉ ČÍSLO		PARÉ Č.
ATS- Izometrie potrubí OTV			21060-4-02-06		