

## NÁJEMNÍ SMLOUVA

### Statutární město Teplice

se sídlem: Teplice, nám. Svobody 2/2, PSČ: 415 95  
zastoupena: Bc. Jiřím Štáblem, primátorem  
IČ: 00266621, DIČ: CZ00266621  
bankovní spojení: Komerční banka, č. ú.: 19-226501/0100

jako **pronajímatel** na straně jedné (dále jen „pronajímatel“)

a

### Severočeská vodárenská společnost a.s. IČ: 490 99 469

se sídlem: Teplice, Přítkovská 1689, PSČ: 415 50  
spisová značka: B 466 vedená u Krajského soudu v Ústí nad Labem  
zastoupena [REDACTED]  
DIČ CZ49099469 bankovní spojení: Komerční banka, č. ú. 711620257/0100

jako **nájemce** na straně druhé (dále také jako „nájemce“ nebo „SVS“)

### UZAVŘELI TUTO NÁJEMNÍ SMLOUVU

#### níže uvedeného dne, měsíce a roku

dle ustanovení § 2201 a násl. zákona č. 89/2012 Sb., občanský zákoník,  
ve znění pozdějších předpisů (dále jen „občanský zákoník“)

### Článek I.

#### Předmět nájmu

1. Předmětem nájmu dle této smlouvy je vodní dílo označené jako: **„Teplice, Sobědruhy, ul. Zahrádky – kanalizace“**, kterého je pronajímatel vlastníkem a které je popsáno v příloze č. 1 – Zápis o předání a převzetí stavby do nájmu (dále jen „předmět nájmu“).
2. Účelem této nájemní smlouvy je provozování předmětu nájmu nájemcem pro veřejnou potřebu.
3. Předmět nájmu touto smlouvou pronajímatel pronajímá nájemci a nájemce jej do nájmu přijímá.

### Článek II.

#### Doba trvání nájmu

1. Nájem se sjednává na dobu určitou, počínaje okamžikem nabytí účinnosti této smlouvy, do okamžiku prodeje předmětu nájmu nájemci.

### Článek III. Nájemné

1. Roční nájemné za přenechaný předmět nájmu činí 1,- Kč bez daně z přidané hodnoty.
2. Nájemné na příslušný rok bude hrazeno dle platebního dokladu vystaveného pronajímatelem do 31. 1. příslušného roku nebo vystaveného neprodleně po uzavření nové smlouvy s DUZP příslušného roku a se splatností 15 dnů od jeho doručení.
3. Daň z přidané hodnoty je k nájemnému připočtena dle zákona o dani z přidané hodnoty ve znění pozdějších předpisů. Po dobu platnosti této smlouvy se výše nájemného nemění, a to ani při změně rozsahu pronajatého majetku.

### Článek IV. Práva a povinnosti

1. Nájemce se zavazuje:
  - provozovat předmět nájmu ke sjednanému účelu v souladu se všemi právními předpisy, zejména zákonem č. 274/2001 Sb., o vodovodech a kanalizacích pro veřejnou potřebu a o změně některých zákonů, ve znění pozdějších předpisů (dále jen „zákon o vodovodech a kanalizacích“), včetně zajištění všech potřebných oprávnění a správních rozhodnutí pro tuto činnost a vedení majetkové evidence a zpracování plánu financování obnovy a jeho finančního zajištění,
  - pečovat o předmět nájmu s péčí řádného hospodáře a zajišťovat v souladu s obecně závaznými právními předpisy na své náklady jeho řádnou a včasnou údržbu, opravy a obnovu (technické zhodnocení) tak, aby byl zajištěn jeho bezporuchový provoz,
  - platit řádně a včas nájemné,
  - předkládat pronajímateli k odsouhlasení plán investic potřebných k zabezpečení bezporuchového provozu předmětu nájmu,
  - upozornit pronajímatele na možnost vzniku škody na předmětu nájmu bez zbytečného odkladu poté, kdy se o takové možnosti dozví a v této souvislosti činit potřebné kroky k tomu, aby ke škodě nedošlo nebo aby byla co nejmenší,
  - vlastním nákladem zajišťovat bez ohledu na jejich výši i běžnou údržbu a opravy, jejichž potřeba vznikne zaviněním nájemce či třetí osoby, za jejíž činnost nájemce odpovídá,
  - odstranit škody, které v době trvání nájmu na předmětu nájmu vznikly, a to bez ohledu na to, zda k nim došlo jeho vlastní činností nebo činností třetích osob, za jejichž činnost nájemce odpovídá nebo odpovídal.
2. Nájemce je oprávněn:
  - bez předchozího písemného souhlasu pronajímatele přenechat předmět nájmu, popřípadě jeho část, do provozování třetím osobám, které k tomu mají potřebné oprávnění.
3. Pronajímatel se zavazuje:
  - předat nájemci celý předmět nájmu ve stavu způsobilém pro jeho bezporuchový provoz,
  - odstranit ve stanovených termínech závady uvedené v příloze č. 1 této smlouvy,
  - uzavřít ve prospěch nájemce smlouvy o zřízení práva služebnosti přístupu pro předmět nájmu na p.p.č. dle geometrického včetně zřízení nezbytných ochranných pásem pro předmět nájmu, a to nejpozději do 30.11.2026 s tím, že nejpozději v tomto termínu předloží pronajímatel provoznímu inspektorovi SVS rekapitulaci uzavřených smluv
  - u objektů vodohospodářské infrastruktury zajistit oddělení pozemků vymezujících jednotlivé stavební objekty a manipulační plochy, zajistit zápis těchto nově vzniklých pozemků do katastru nemovitostí včetně změn druhů pozemků a zápisu budov,
  - v případě, že objekt není přístupný z veřejné komunikace, zajistí přístup minimálně zřízením služebnosti cesty ve prospěch panující nemovitosti, která bude převáděna na nájemce,
  - dle pokynů nájemce nebo jím zmocněného provozovatele uplatnit reklamace vad vodního díla u zhotovitele v rámci trvání záruční doby a zajistit provedení nápravných opatření,



- udělit podpisem této smlouvy souhlas k opravám a udržování předmětu nájmu tak, aby byly splněny všechny podmínky provozu,
  - zajistit a hradit na své náklady investice na majetku, který je předmětem nájmu, nad rozsah obnovy (prosté reprodukce) pronajatého majetku, a to podle smluvními stranami odsouhlaseného plánu investic,
  - udělit podpisem této smlouvy souhlas k napojení provozně souvisejícího vodovodu/kanalizace jiného vlastníka, a to za podmínek stanovených v § 8, odst. 4. a 5. zákona o vodovodech a kanalizacích, a vodovodních/kanalizačních přípojek odběratelů,
  - v době trvání nájmu nepřevést majetek, který je předmětem nájmu, na třetí osobu.
4. Pronajímatel zmocňuje nájemce či jím zmocněného provozovatele k uzavírání odběratelských smluv o dodávce vody nebo odvádění odpadních vod.
5. Pronajímatel výslovně souhlasí s tím, že:
- náklady na vodné a stočné jsou součástí kalkulace solidární ceny vodného a stočného v působnosti nájemce,
  - pronajímatel výslovně souhlasí s tím, že vodné a stočné bude inkasováno stejně, jako je tomu u ostatního obdobného vodohospodářského majetku, který má nájemce ve svém vlastnictví,
  - předloží v termínu nejpozději do 31.5.2028. Zápis o předání a převzetí stavby do majetku potvrzený provozovatelem a pronajímatelem, jako podklad pro převzetí stavby do majetku nájemce,
  - nejpozději v termínu 30.11.2028 uzavře kupní smlouvu, kterou dojde k převodu věci specifikované v čl. I této smlouvy a v příloze č. 1 a v příloze č. 2 této smlouvy na nájemce za stanovených podmínek.

#### **Článek V. Skončení nájmu**

1. Nájem skončí uplynutím doby uvedené v ustanovení čl. II. této smlouvy.
2. Pronajímatel a nájemce se mohou na skončení nájmu písemně dohodnout.
3. Pronajímatel i nájemce mohou tuto smlouvu vypovědět v tříměsíční výpovědní době.
4. Dojde-li k přechodu vlastnictví předmětu nájmu z pronajímatele na nájemce, zaniká platnost této nájemní smlouvy ode dne, kdy k tomuto přechodu došlo.

#### **Článek VI. Registr smluv**

1. Pokud se na smlouvu vztahuje tzv. „uveřejňovací“ povinnost dle zákona č. 340/2015, o zvláštních podmínkách účinnosti některých smluv, uveřejňování těchto smluv a o registru smluv (dále jen „zákon o registru smluv“), dohodly se smluvní strany na následujícím:
  - a. Nájemce zašle v souladu s § 5 zákona o registru smluv nejpozději do 30 dní od podpisu této smlouvy její znění příslušnému správci registru smluv k uveřejnění. Pronajímatel může smlouvu zveřejnit za předpokladu, že nájemce umožní plnění práv a povinností dle následujícího odstavce.
  - b. Při zveřejnění znění smlouvy smluvní strany nebudou v souladu s § 3 odst. 1 zákona o registru smluv uveřejňovat informace, které nelze poskytnout při postupu podle předpisů upravujících svobodný přístup k informacím, zejména osobní údaje a obchodního tajemství. Tyto údaje budou při zveřejnění smlouvy podléhat anonymizaci.
  - c. Identifikace smluvní ujednání obsažená v čl. II., v čl. III., v čl. IV., v čl. V., jakož i veškeré přílohy, které jsou nedílnou součástí této smlouvy, jsou předmětem obchodního tajemství.
  - d. Smlouva je účinná dnem zveřejnění v registru smluv.
  - e. V případě změny, doplnění či zrušení této smlouvy dodatkem dle postupu uvedeného v čl. IX., odst. 1 platí povinnosti uvedené v tomto odstavci pro zveřejnění takového dodatku obdobně.
2. Pokud se na smlouvu nevztahuje tzv. „uveřejňovací“ povinnost dle zákona o registru smluv, smlouva nabývá účinnosti dnem podpisu obou smluvních stran.

## Článek VII. Ochrana osobních údajů

1. SVS informuje druhou smluvní stranu a její zástupce, že osobní údaje jsou zpracovávány v souladu s Informacemi o zpracování osobních údajů dodavatelů a smluvních partnerů, které jsou dostupné na webu SVS v sekci GDPR (<https://www.svs.cz/cz/spolecnost/gdpr/>). V tomto dokumentu jsou také uvedeny informace o účelech a době zpracování, právních titulech a o právech, které v souvislosti se zpracováním osobních údajů subjektům údajů náleží.
2. Každá ze smluvních stran informuje své případné zaměstnance a další subjekty údajů o zpracování osobních údajů druhou smluvní stranou. SVS zpracovává osobní údaje v souladu s Informacemi o zpracování osobních údajů dodavatelů a smluvních partnerů dle předchozího odstavce.

## Článek VIII. Protikorupční doložka

1. Obě smluvní strany potvrzují, že měly možnost se seznámit s Deklarací protikorupčního jednání skupiny Severočeská voda, jejímž členem je SVS. Deklarace je dostupná na webu SVS v sekci Compliance (<https://www.svs.cz/cz/spolecnost/compliance/>).
2. Každá ze smluvních stran se zavazuje, že:
  - a) neposkytne, nenabídne ani neslíbí úplatek jinému nebo pro jiného v souvislosti s obstaráváním věcí obecného zájmu nebo v souvislosti s podnikáním svým nebo jiného,
  - b) nebude tolerovat žádné formy korupce, uplácení ani jiného neetického jednání či střetu zájmů a že podezření na takové jednání oznámí druhé smluvní straně, pokud druhá smluvní strana poskytne pro tento účel komunikační kanály a zaváže se, že nikdo nebude vystaven postihu ani znevýhodnění za to, že nahlásí podezření na korupční nebo jiné neetické jednání,
  - c) neposkytne, nenabídne ani neslíbí neoprávněné výhody třetím osobám,
  - d) úplatek nepřijme, ani si jej nedá slíbit, ať už pro sebe nebo pro jiného v souvislosti s obstaráním věcí obecného zájmu nebo v souvislosti s podnikáním svým nebo jiného,
  - e) nebude ani u svých obchodních partnerů tolerovat jakoukoliv formu korupce či uplácení,
  - f) zdrží se jiného jednání, které by mohlo být vnímáno jako přijetí úplatku, podplácení, nepřímé úplatkářství či jiný trestný čin spojený s korupcí dle zákona č. 40/2009 Sb., trestní zákoník.
3. Podezření na korupční a neetické jednání či střet zájmů je možné oznamovat SVS prostřednictvím komunikačních kanálů, kterými jsou:
  - a) Elektronická adresa: [compliance@svs.cz](mailto:compliance@svs.cz),
  - b) Korespondenční adresa: Compliance officer, Severočeská vodárenská společnost a.s., Přítkovská 1689, 415 50 Teplice,
  - c) další způsoby, které SVS aktuálně využívá.
4. SVS se zavazuje, že nikdo nebude vystaven postihu ani znevýhodnění za to, že nahlásí podezření na korupční nebo jiné neetické jednání.
5. SVS má právo v případě, že druhá smluvní strana poruší jakoukoli povinnost uvedenou výše v této protikorupční doložce, dočasně přerušit plnění uzavřené smlouvy nebo ji okamžitě ukončit odstoupením nebo výpovědí s okamžitou účinností a bez vzniku jakékoli odpovědnosti vůči druhé smluvní straně.
6. Pro vyloučení pochybností se uvádí, že SVS si vyhrazuje právo zpřístupnit veškeré informace týkající se porušení této protikorupční doložky (či kteroukoli její část) orgánům činným v trestním řízení, regulačním orgánům, jiným vyšetřujícím orgánům či jiným třetím osobám, vyhrazuje si právo zahájit občanskoprávní řízení za účelem získání náhrady škod, které jí byly způsobeny v důsledku porušení tohoto ustanovení.



**Článek IX.  
Závěrečná ujednání**

1. Tuto smlouvu lze měnit nebo doplňovat pouze ve formě písemného dodatku k ní podepsaného oprávněnými zástupci smluvních stran.
2. Vztahy touto smlouvou neupravené se řídí ustanoveními obecně závazných právních předpisů.
3. Tato smlouva se vyhotovuje ve čtyřech stejnopisech, z nichž nájemce podpisem potvrzuje převzetí tří a pronajímatel jednoho.
4. Na důkaz projevu vůle být vázáni celým obsahem této smlouvy připojují účastníci svobodně, vážně a nikoli v tísní či omylu své podpisy.
5. Pronajímatel prohlašuje, že uzavření této nájemní smlouvy bylo projednáno a schváleno radou statutárního města, dne 15.12.2023, což dokládá kopii příslušného usnesení (tato kopie tvoří přílohu č. 3 této smlouvy).
6. Pronajímatel potvrzuje platnost právního úkonu uzavření této smlouvy touto doložkou dle zákona o obcích, kdy záměr pronajmout předmět nájmu byl řádně přijat a zveřejněn vyvěšením na úřední desce od 15.11.2023 – 1.12.2023. Uzavření této smlouvy bylo schváleno Radou města Teplice usnesením číslo 1028/23 ze dne 15.12.2023.

Přílohy:

1. Zápis o předání a převzetí stavby do nájmu
2. Ověřená kopie oznámení o usnesení č 1028/23 ze dne 15.12.2023

18 -01- 2024

V Teplicích dne .....

09 -01- 2024

V Teplicích dne .....

Pronajímatel:

Nájemce:

Bc. Jiří Štábl  
primátor  
Statutární město Teplice

ředitel OSM  
Severočeská vodárenská společnost a.s.

## Příloha č. 1 smlouvy

### AKCIONÁŘI NÁJEM:

Severočeská vodárenská společnost a.s. Přítkovská 1689, Teplice 415 50 IČO 49 09 94 69 (přejímací organizace, dále též SVS a.s.)	<b>Zápis</b> <b>o předání a převzetí stavby</b> (nebo její dokončené části) <b>do nájmu *</b>	č. j. dle SK/MK 92/2019  Číslo stavby: TP037189												
Datum převzetí : viz.Smlouva*	Název předmětu převzetí: <b>Teplice, Sobědruhy, ul. Zahrádky - kanalizace</b>  <i>(Teplice, Sobědruhy – odkanalizování lokality Zahrádky)</i>													
<p><u>Popis:</u>                  Jedná se stavbu veřejné splaškové kanalizace pro odkanalizování stávající zástavby RD v ul. Zahrádky a napojení budoucí zástavby 16 RD.</p> <p><u>Kanalizace:</u>                  stoka splašková tlaková</p> <table style="width: 100%; border-collapse: collapse;"> <tr> <td style="width: 30%;">stoka 1</td> <td style="width: 30%;">PEHD RC PE100 SDR11-90/8,2</td> <td style="width: 10%;">v délce</td> <td style="width: 30%;">420,56 m</td> </tr> <tr> <td>stoka 1-1</td> <td>PEHD RC PE100 SDR11-90/8,2</td> <td>v délce</td> <td>165,15 m</td> </tr> <tr> <td>stoka 2</td> <td>PEHD RC PE100 SDR11-90/8,2</td> <td>v délce</td> <td>111,97 m</td> </tr> </table> 5 ks proplachovací souprava			stoka 1	PEHD RC PE100 SDR11-90/8,2	v délce	420,56 m	stoka 1-1	PEHD RC PE100 SDR11-90/8,2	v délce	165,15 m	stoka 2	PEHD RC PE100 SDR11-90/8,2	v délce	111,97 m
stoka 1	PEHD RC PE100 SDR11-90/8,2	v délce	420,56 m											
stoka 1-1	PEHD RC PE100 SDR11-90/8,2	v délce	165,15 m											
stoka 2	PEHD RC PE100 SDR11-90/8,2	v délce	111,97 m											
<p><b>Součástí předmětu převzetí nejsou kanalizační přípojky.</b></p> <p>Návrh na vyřazení z majetkové evidence zpracován: NE</p> <p>I. Zařízení již SčVK provozuje: NE                  II. Evidenční číslo HIM majetku SVS navazující VHI: kanalizace HIM 926440</p>														
Katastrální území, parcelní čísla a majitelé pozemků: k.ú. Sobědruhy Viz příloha Pozemky nebudou odkoupeny.														
Kapacity získané: Kanalizace v celkové délce 697,68 m.														
Dosavadní vlastník: Statutární město Teplice, nám. Svobody 2/2, 415 95 Teplice, IČ: 00266621														
Povolení stavby: dne 20. 10. 2020, č.j. MgMT/093330/2019/Po, vydal Magistrát města Teplice, odbor životního prostředí, vodoprávní úřad														
Kolaudace: dne 6. 10. 2023, č.j. MgMT/106505/2023/Po, vydal Magistrát města Teplice, odbor životního prostředí, vodoprávní úřad														
<p><b>Přístup k zařízení (objektům) je</b>                  z veřejně přístupné příjezdové komunikace: ANO</p>														
Vklad do katastru nemovitostí - oddělené pozemky v oplocení a nadzemní stavby včetně pozemků ( investor): NE														
Vklad služebnosti inženýrské sítě (investor): ANO														
Smlouva o zřízení služebnosti inženýrské sítě: smlouvy nebyly uzavřeny Smlouva o budoucí smlouvě: viz příloha														
Soupis vad a nedodělků zřejmých při odevzdání a převzetí stavby nebránících užívání: není														



Dohoda o opatřeních a lhůtách k odstranění vad a nedodělků:

1. Do doby převodu VHI do majetku přejímajícího, předávající zajistí, že budou uzavřeny ve prospěch přejímajícího smlouvy o zřízení služebnosti inženýrské sítě (věcná břemena přístupu a ochranného pásma) pro kanalizaci na pozemky v k.ú. Sobědruhy dle přílohy (případně další dle geometrického zaměření ochranných pásem).

Další ujednání: nejsou

Projektová dokumentace skutečného provedení díla včetně geodetického zaměření v souřadnicích a listinných dokladů je archivována u provozovatele SčVK

Projektant: [REDACTED]

Zhotovitel stavby: Lama Construction s.r.o., Bezručova 5877, 430 03 Chomutov, IČ: 44567022

Záruční doba končí dnem: 26. 7. 2028

Přílohy:

1. Situace s vyznačením přebíraného zařízení – 1 list
2. Seznam dotčených pozemků a jejich majitelů – 1 list

Zástupci vlastníka odevzdávají a zástupci přejímající organizace přejímají dílo nebo vyjmenované objekty díla podle ustanovení příslušných zákonů.

Účastníci řízení	Jméno a příjmení	Funkce	
Předávající	[REDACTED]	primátor města Teplice	<p>18-01-2024 Razítko a podpis MĚSTO</p> <p>[REDACTED]</p>
Přejímající organizace SVS a.s.	[REDACTED]	oblastní provozní inspektor	
Provozovatel SčVK	[REDACTED]	manažer ÚTPČ	
Tento Zápis je přílohou č. 1 příslušné smlouvy a je její nedílnou součástí.			[REDACTED]

\* datem převzetí stavby do nájmu vzniká SčVK povinnost zahájit provozování

**Příloha předávacího protokolu do nájmu**


název stavby: Teplice, Soběduhy, ul. Zahrádky - kanalizace



č.j. dle SK/MK: 92/2019

číslo stavby: TP037189

<b>Katastrální území:</b>	Soběduhy						
<b>Pozemek (p.p.č./st.p.č.)</b>	<b>Vlastník (název firmy nebo jméno+příjmení dle katastru nemovitostí)</b>	<b>Adresa (dle katastru nemovitostí)</b>	<b>Požadavek na vklad/ VB/služebnost ANO/NE</b>	<b>Smlouva o bud. smlouvě pro VB/služebnost č. CES</b>	<b>Smlouva pro VB/služebnost č. CES</b>	<b>Návrh na odkup pozemku</b>	<b>Poznámka</b>
191/2	Lišková Markéta Dis,	Zahrádky 349, Soběduhy, 415 10 Teplice	ANO	1666/2019/DASM	NE	NE	bude VB na celý pozemek
191/1	Statutární město Teplice	náměstí Svobody 2/2, 415 01 Teplice	ANO	1661/2019/DASM	NE	NE	GP č. 1556-5773/2022
101/1	Statutární město Teplice	náměstí Svobody 2/2, 415 01 Teplice	ANO	1661/2019/DASM	NE	NE	GP č. 1556-5773/2022
175/1	Statutární město Teplice	náměstí Svobody 2/2, 415 01 Teplice	ANO	1661/2019/DASM	NE	NE	GP č. 1556-5773/2022
670/1	ČR, Povodí Ohře, státní podnik	Bezručova 4219, 430 03 Chomutov	ANO	NE	NE	NE	GP č. 1567-5773/2022
1039/12	CR, Úřad pro zastupování státu ve věcech majetkových	Rašínovo nábřeží 390/42, Nové Město, 128 00 Praha 2	ANO	NE	NE	NE	GP č. 1566-5773/2022
120/1	Statutární město Teplice	náměstí Svobody 2/2, 415 01 Teplice	ANO	1661/2019/DASM	NE	NE	GP č. 1556-5773/2022
157	Statutární město Teplice	náměstí Svobody 2/2, 415 01 Teplice	ANO	1661/2019/DASM	NE	NE	GP č. 1556-5773/2022

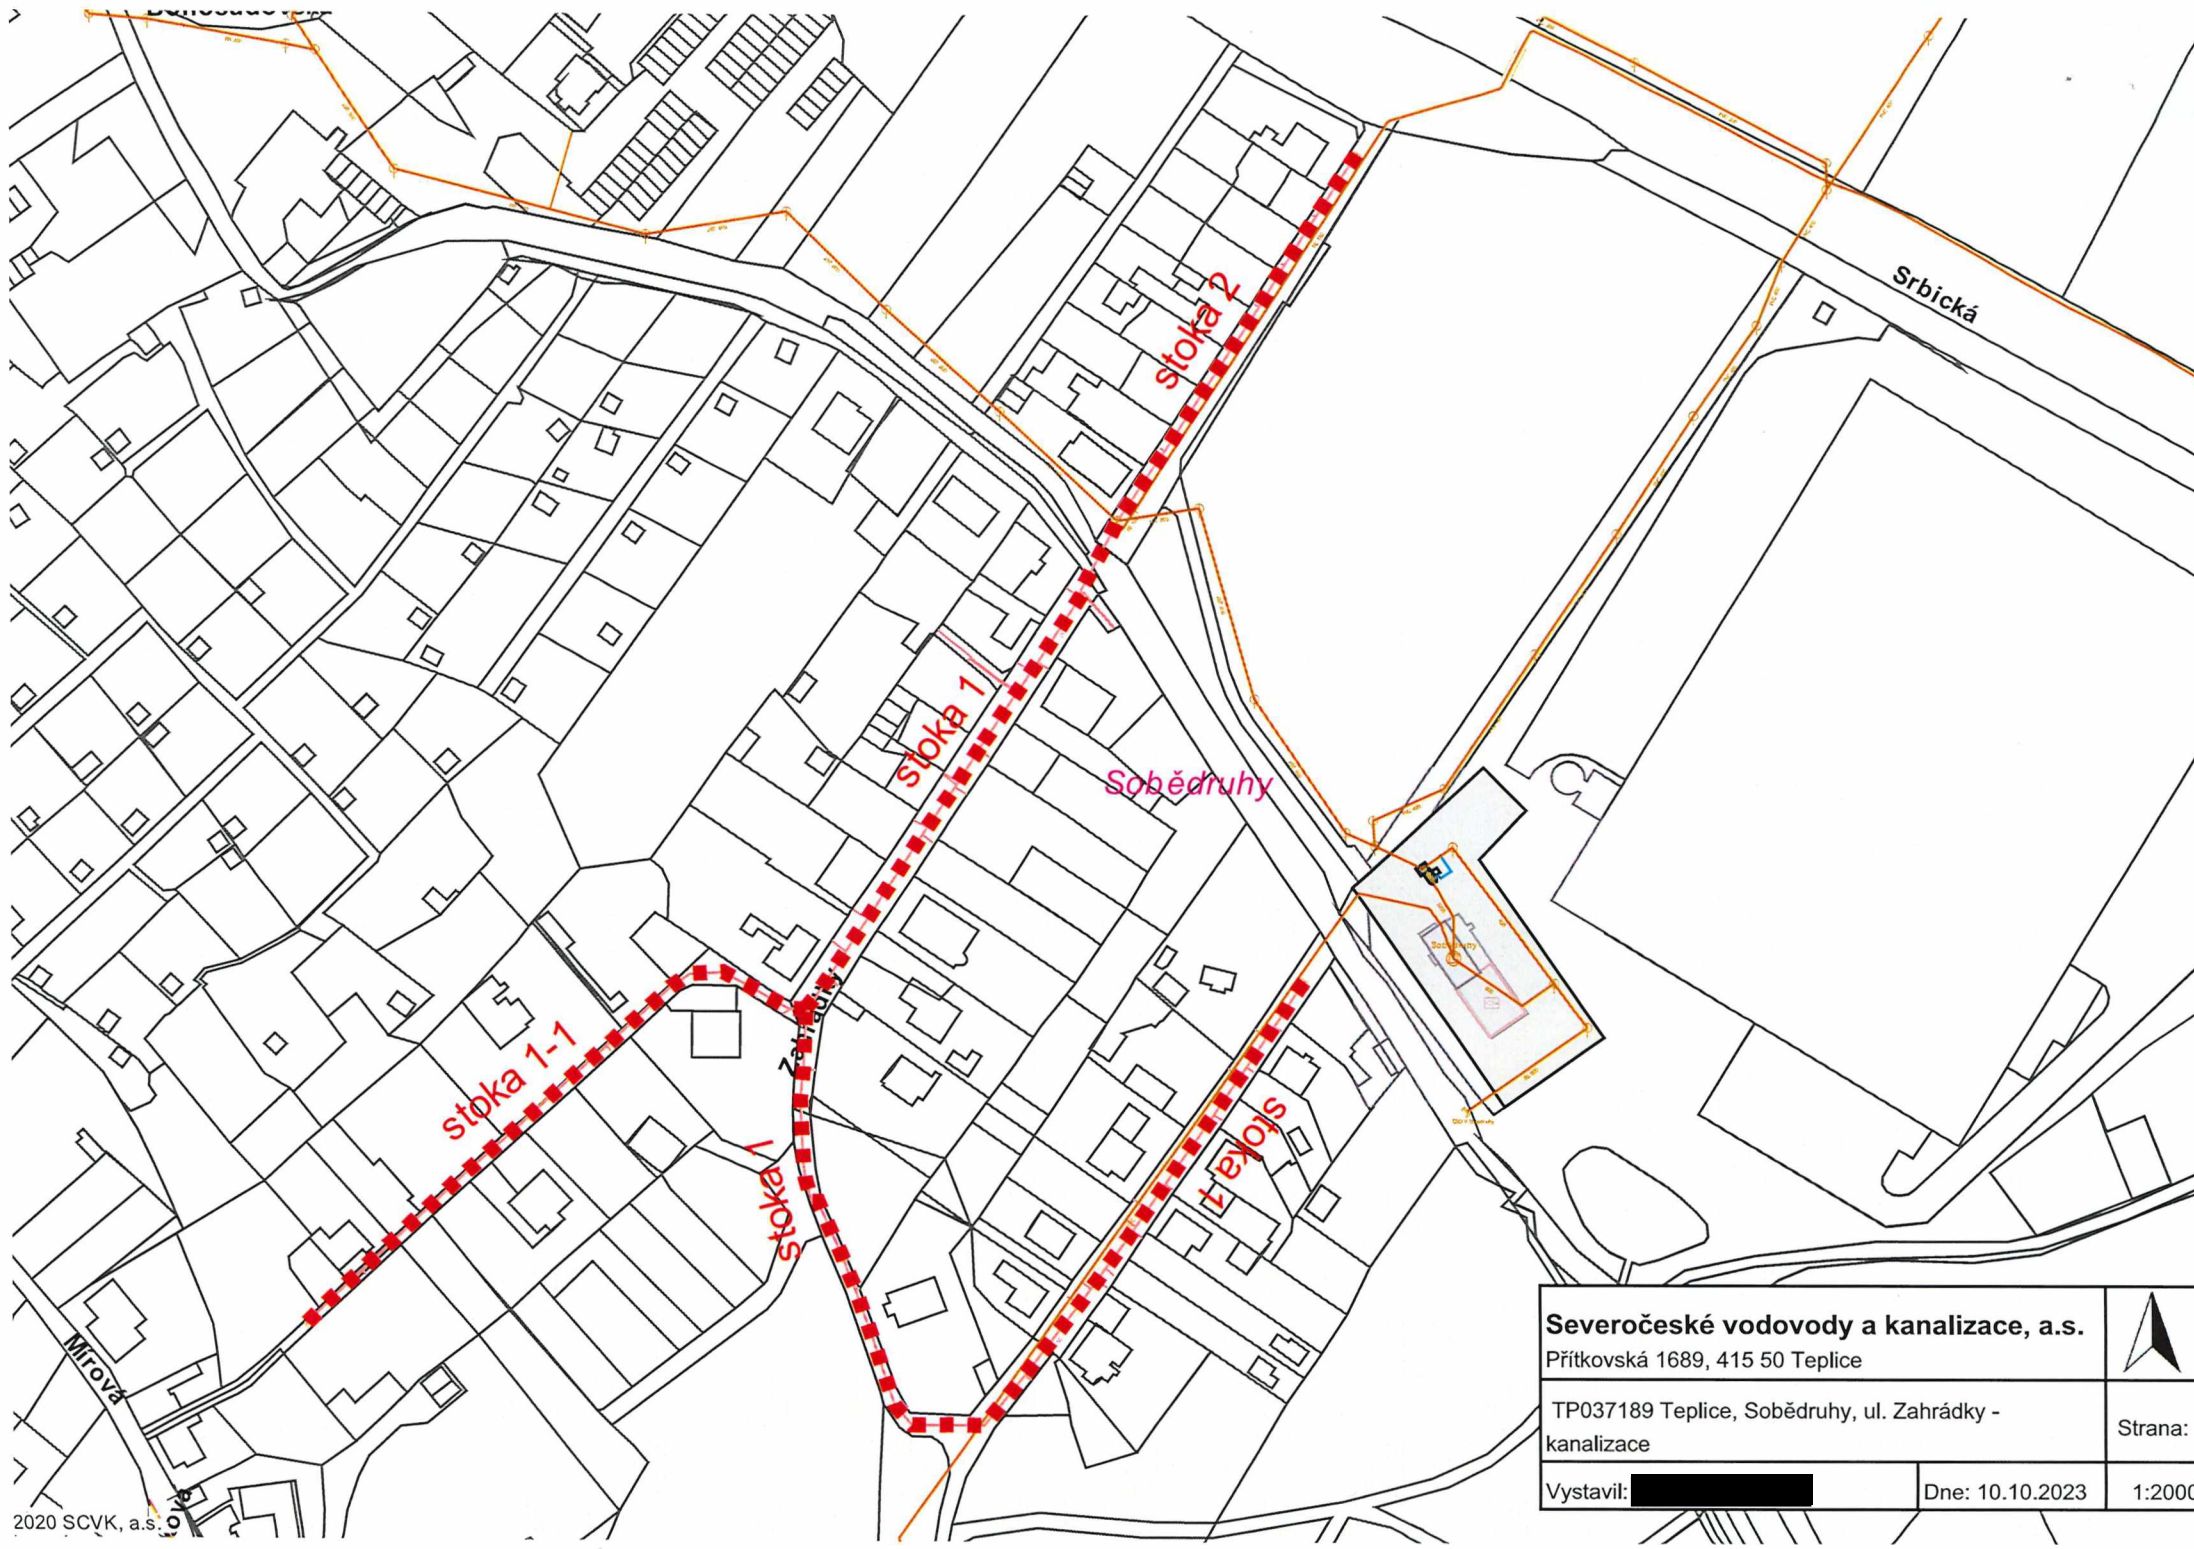



<b>Severočeské vodovody a kanalizace, a.s.</b>		
Přítkovská 1689, 415 50 Teplice		
TP037189 Teplice, Sobědruhy, ul. Zahrádky - kanalizace		Strana: 1
Vystavil: 	Dne: 10.10.2023	1:2000



## STATUTÁRNÍ MĚSTO TEPLICE

Finanční odbor Mgm Teplice - oddělení majetku města  
nám. Svobody 2, 415 95 Teplice

Naše zn.: splaš.kanalizace Teplice-Sobědruhy  
Telefon: [REDACTED]  
E-mai [REDACTED]  
Datum: 18.12.2023

Severočeská vodárenská společnost a.s.  
Přítkovská 1689  
415 50 Teplice

Oznamujeme Vám, že dne 13.11.2023 byla opětovně projednána Radou města Teplice stavba splaškové kanalizace „Teplice-Sobědruhy, ul.Zahrádky – kanalizace“ na pozemcích parc.č. 191/2, 191/1, 101/1, 175/1, 670/1, 1039/12, 120/1, 157 v k.ú. Sobědruhy s tímto výsledkem:

Rada města Teplice usnesením č. 1028/23 ze dne 15.12.2023

### rozhodla

pronajmout stavbu splaškové kanalizace "Teplice, Sobědruhy, ul. Zahrádky - kanalizace" na pozemcích p.č. 191/2, 191/1, 101/1, 175/1, 670/1, 1039/12, 120/1 a 157 k.ú. Sobědruhy, Severočeské vodárenské společnosti a.s., Přítkovská 1689, Teplice, k užívání na dobu určitou, počínaje okamžikem nabytí účinnosti nájemní smlouvy do okamžiku prodeje předmětu nájmu nájemci dle předloženého návrhu smlouvy. Roční nájemné za přenechaný předmět nájmu činí 1 Kč bez DPH. Nájemní smlouva bude podepsána do 45 dnů ode dne doručení usnesení rady města.

[REDACTED]

[REDACTED]