
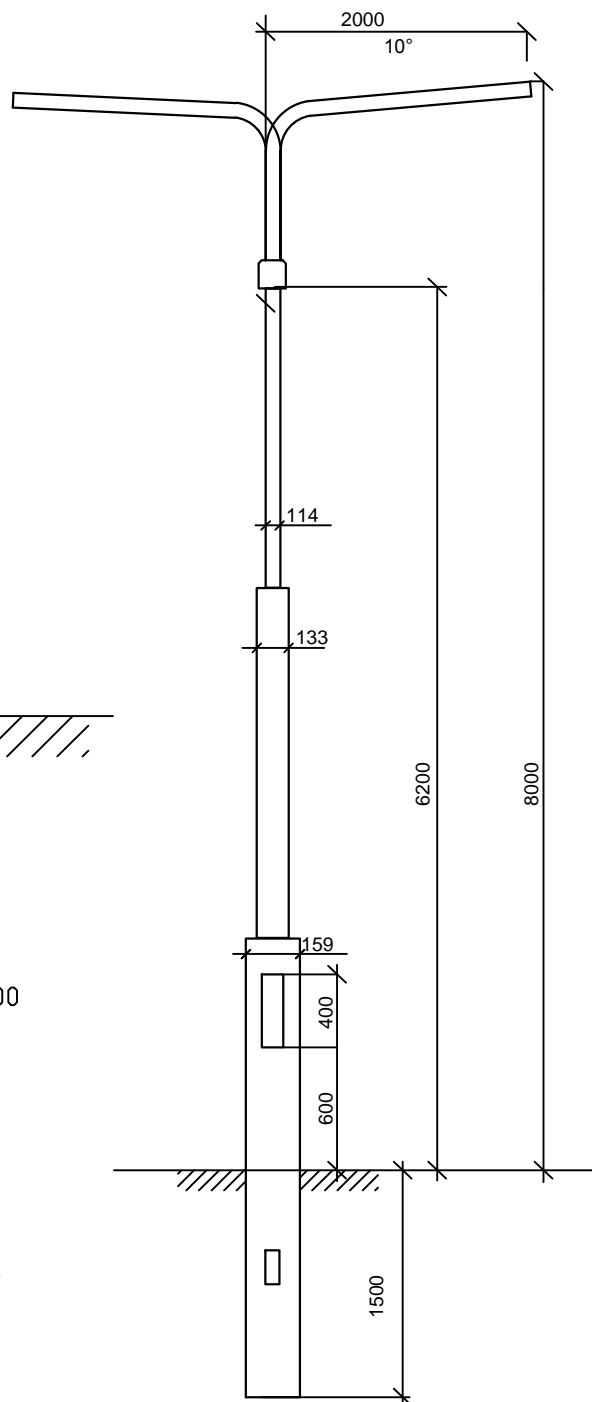


**Stožáry A4 typ JB 8T (159/133/114),
Výložník V 2/114-2000 /90**


beton třídy B10
průměr trubky
PVC 300mm

dusaný písek

beton třídy B10

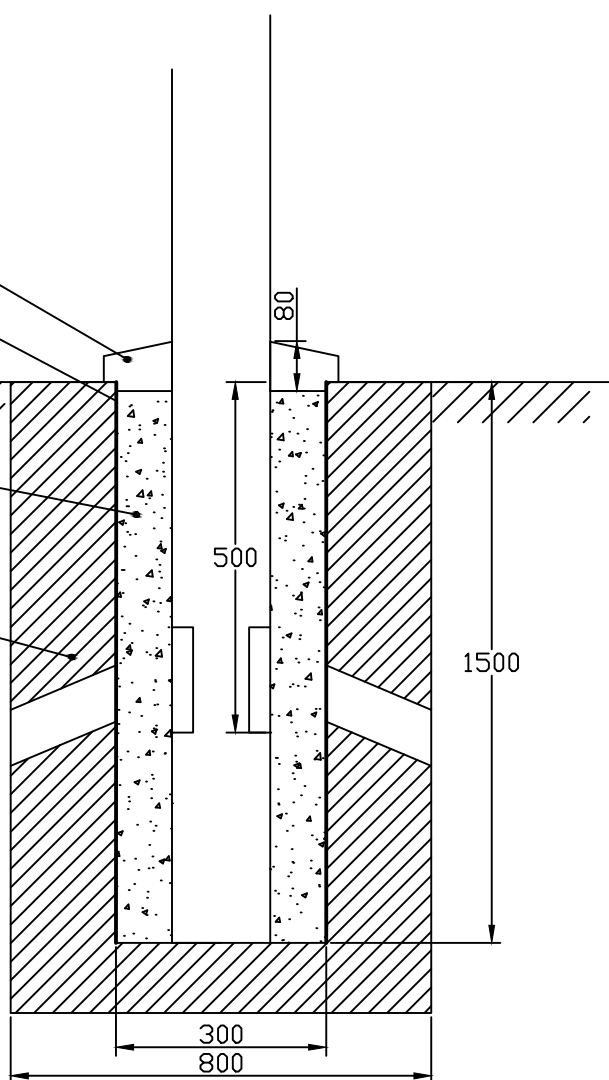

2/2024

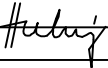číslo projektu : 38/2022		datum : 11/2022		Richard Hubený		
projektant : Richard Hubený				Česká 470/41		
kreslil : Richard Hubený				Most 434 01		
investor : Statutární město Teplice				mail: rhubený@volny.cz tel.: 725 058 833		
objekt: D Výkresová dokumentace						
zakázka : SO 401 - Dopravní úpravy ulice Litoměřická, Teplice - veřejné osvětlení						
název výkresu : Stožáry A4				stupeň projektu : DUR/DPS		číslo výkresu : D.2.4
				měřítko :		