
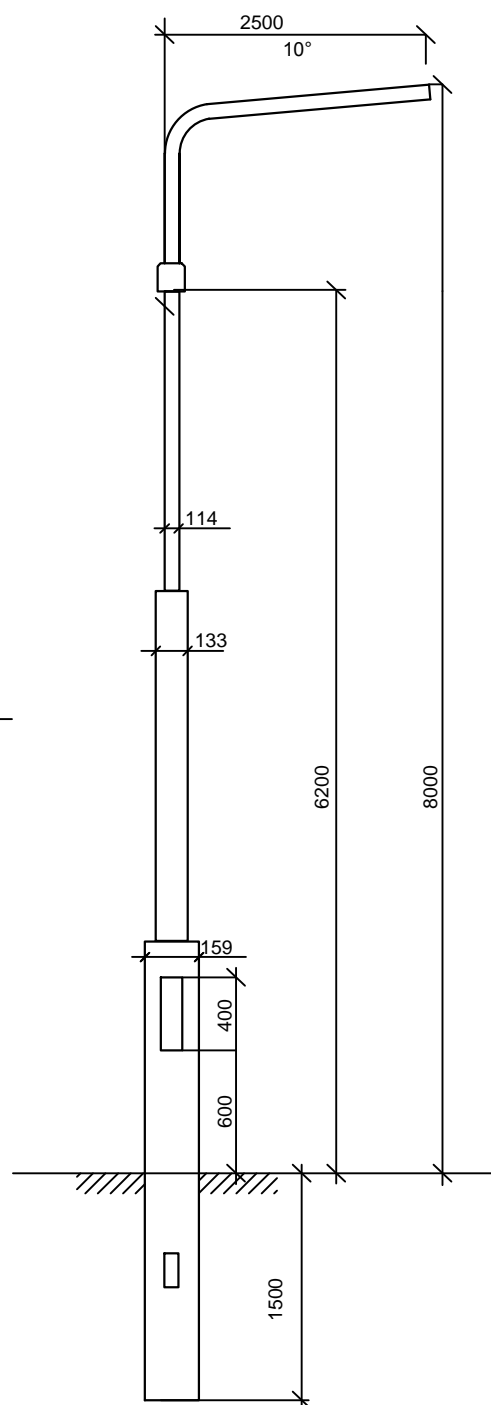
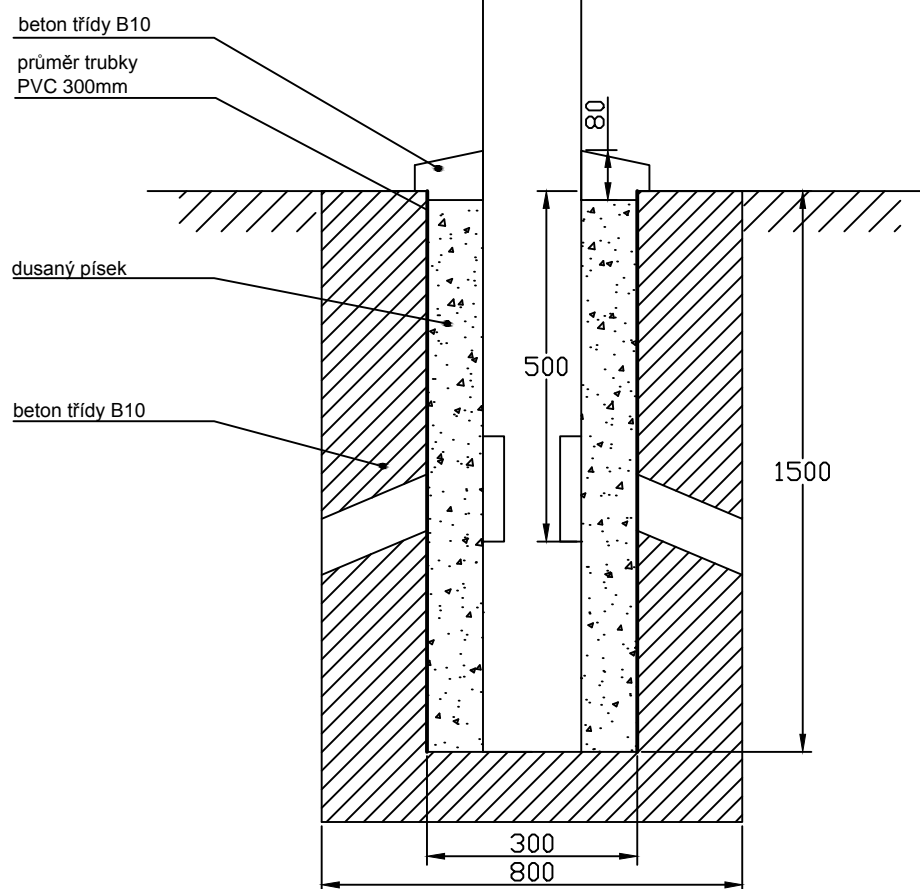


**Stožáry A5-A7, typ JB 8T,(159/138/114)
Výložník V 1/114-2500**

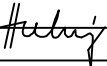

2/2024

číslo projektu : 38/2022	datum : 11/2022	Richard Hubený	
projektant : Richard Hubený		Česká 470/41	
kreslil : Richard Hubený		Most 434 01	
investor : Statutární město Teplice		mail: rhubený@volny.cz tel.: 725 058 833	
objekt: D Výkresová dokumentace			
zakázka : SO 401 - Dopravní úpravy ulice Litoměřická, Teplice - veřejné osvětlení			
název výkresu :		stupeň projektu : DUR/DPS	číslo výkresu : D.2.5
Stožáry A5 - A7		měřítko :	