



Stožáry A1-A3, typ JB 9T (159/133/114)
Výložník UD1/114-1500 náklon 10°

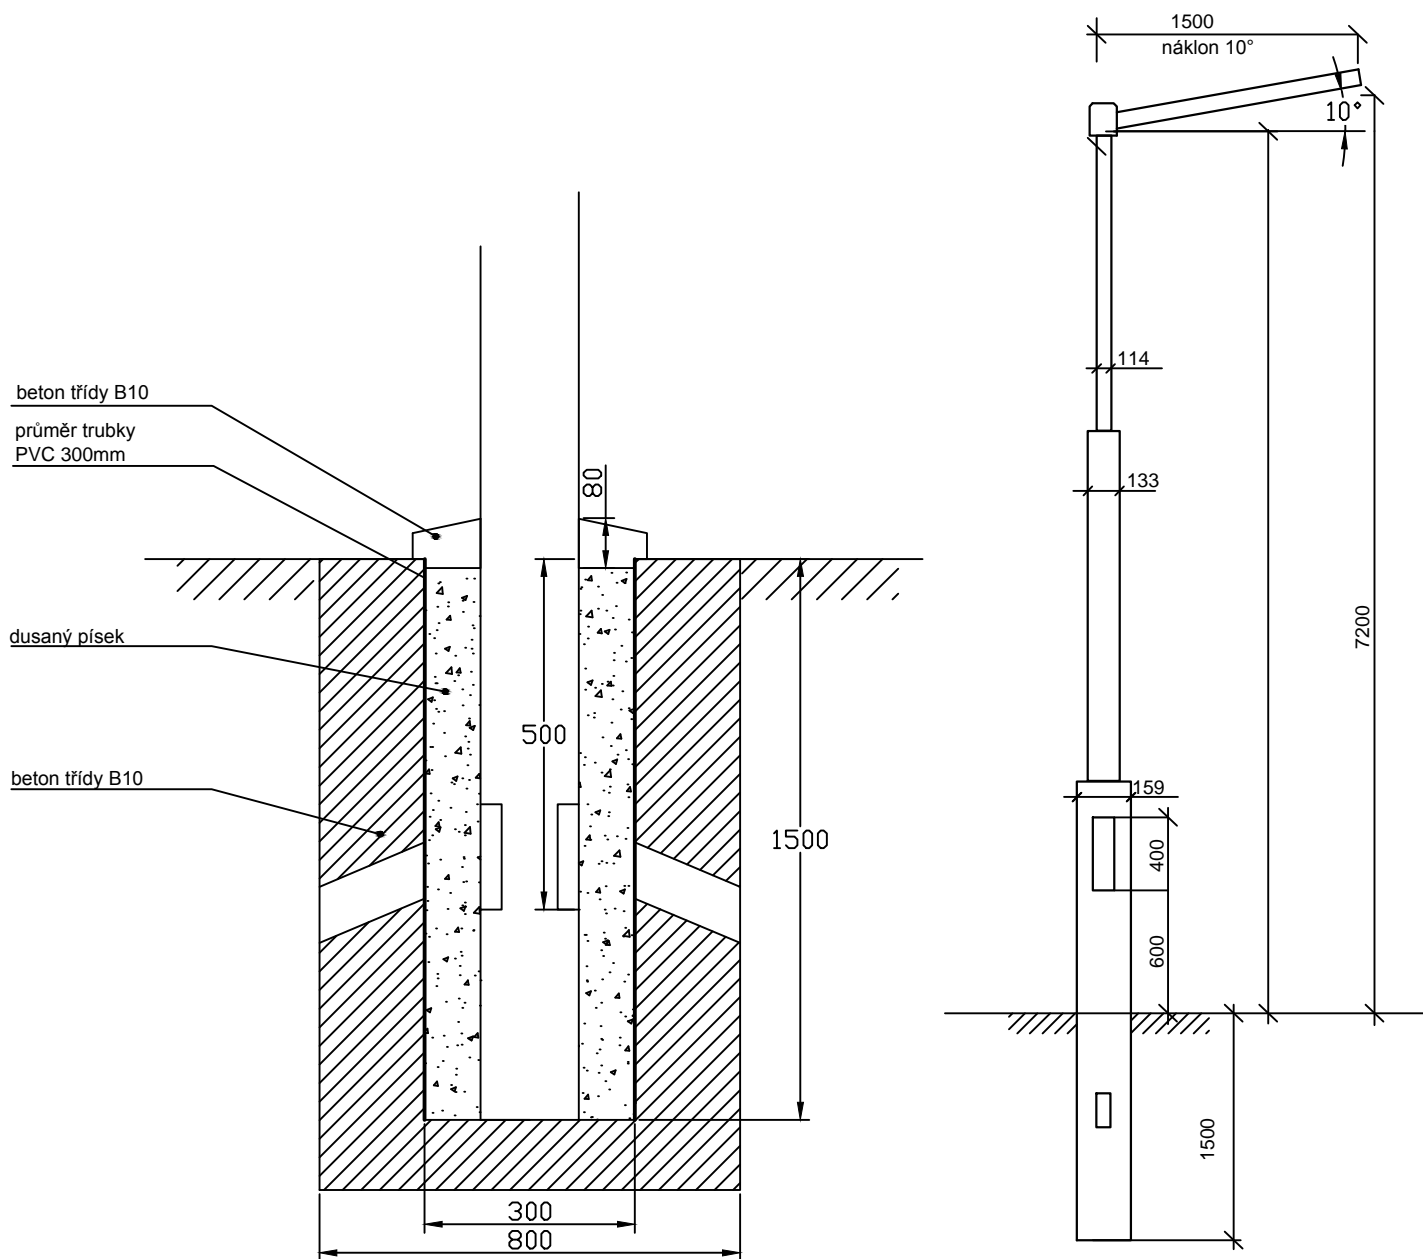

2/2024

číslo projektu : 38/2022	datum : 11/2022	Richard Hubený	
projektant : Richard Hubený		Česká 470/41	
kreslil : Richard Hubený		Most 434 01	
investor : Statutární město Teplice		mail: rhubený@volny.cz tel.: 725 058 833	
objekt: D Výkresová dokumentace			
zakázka : SO 401 - Dopravní úpravy ulice Litoměřická, Teplice - veřejné osvětlení			
název výkresu : Stožáry A1 - A3		stupeň projektu : DUR/DPS	číslo výkresu : D.2.3
		měřítko :	